


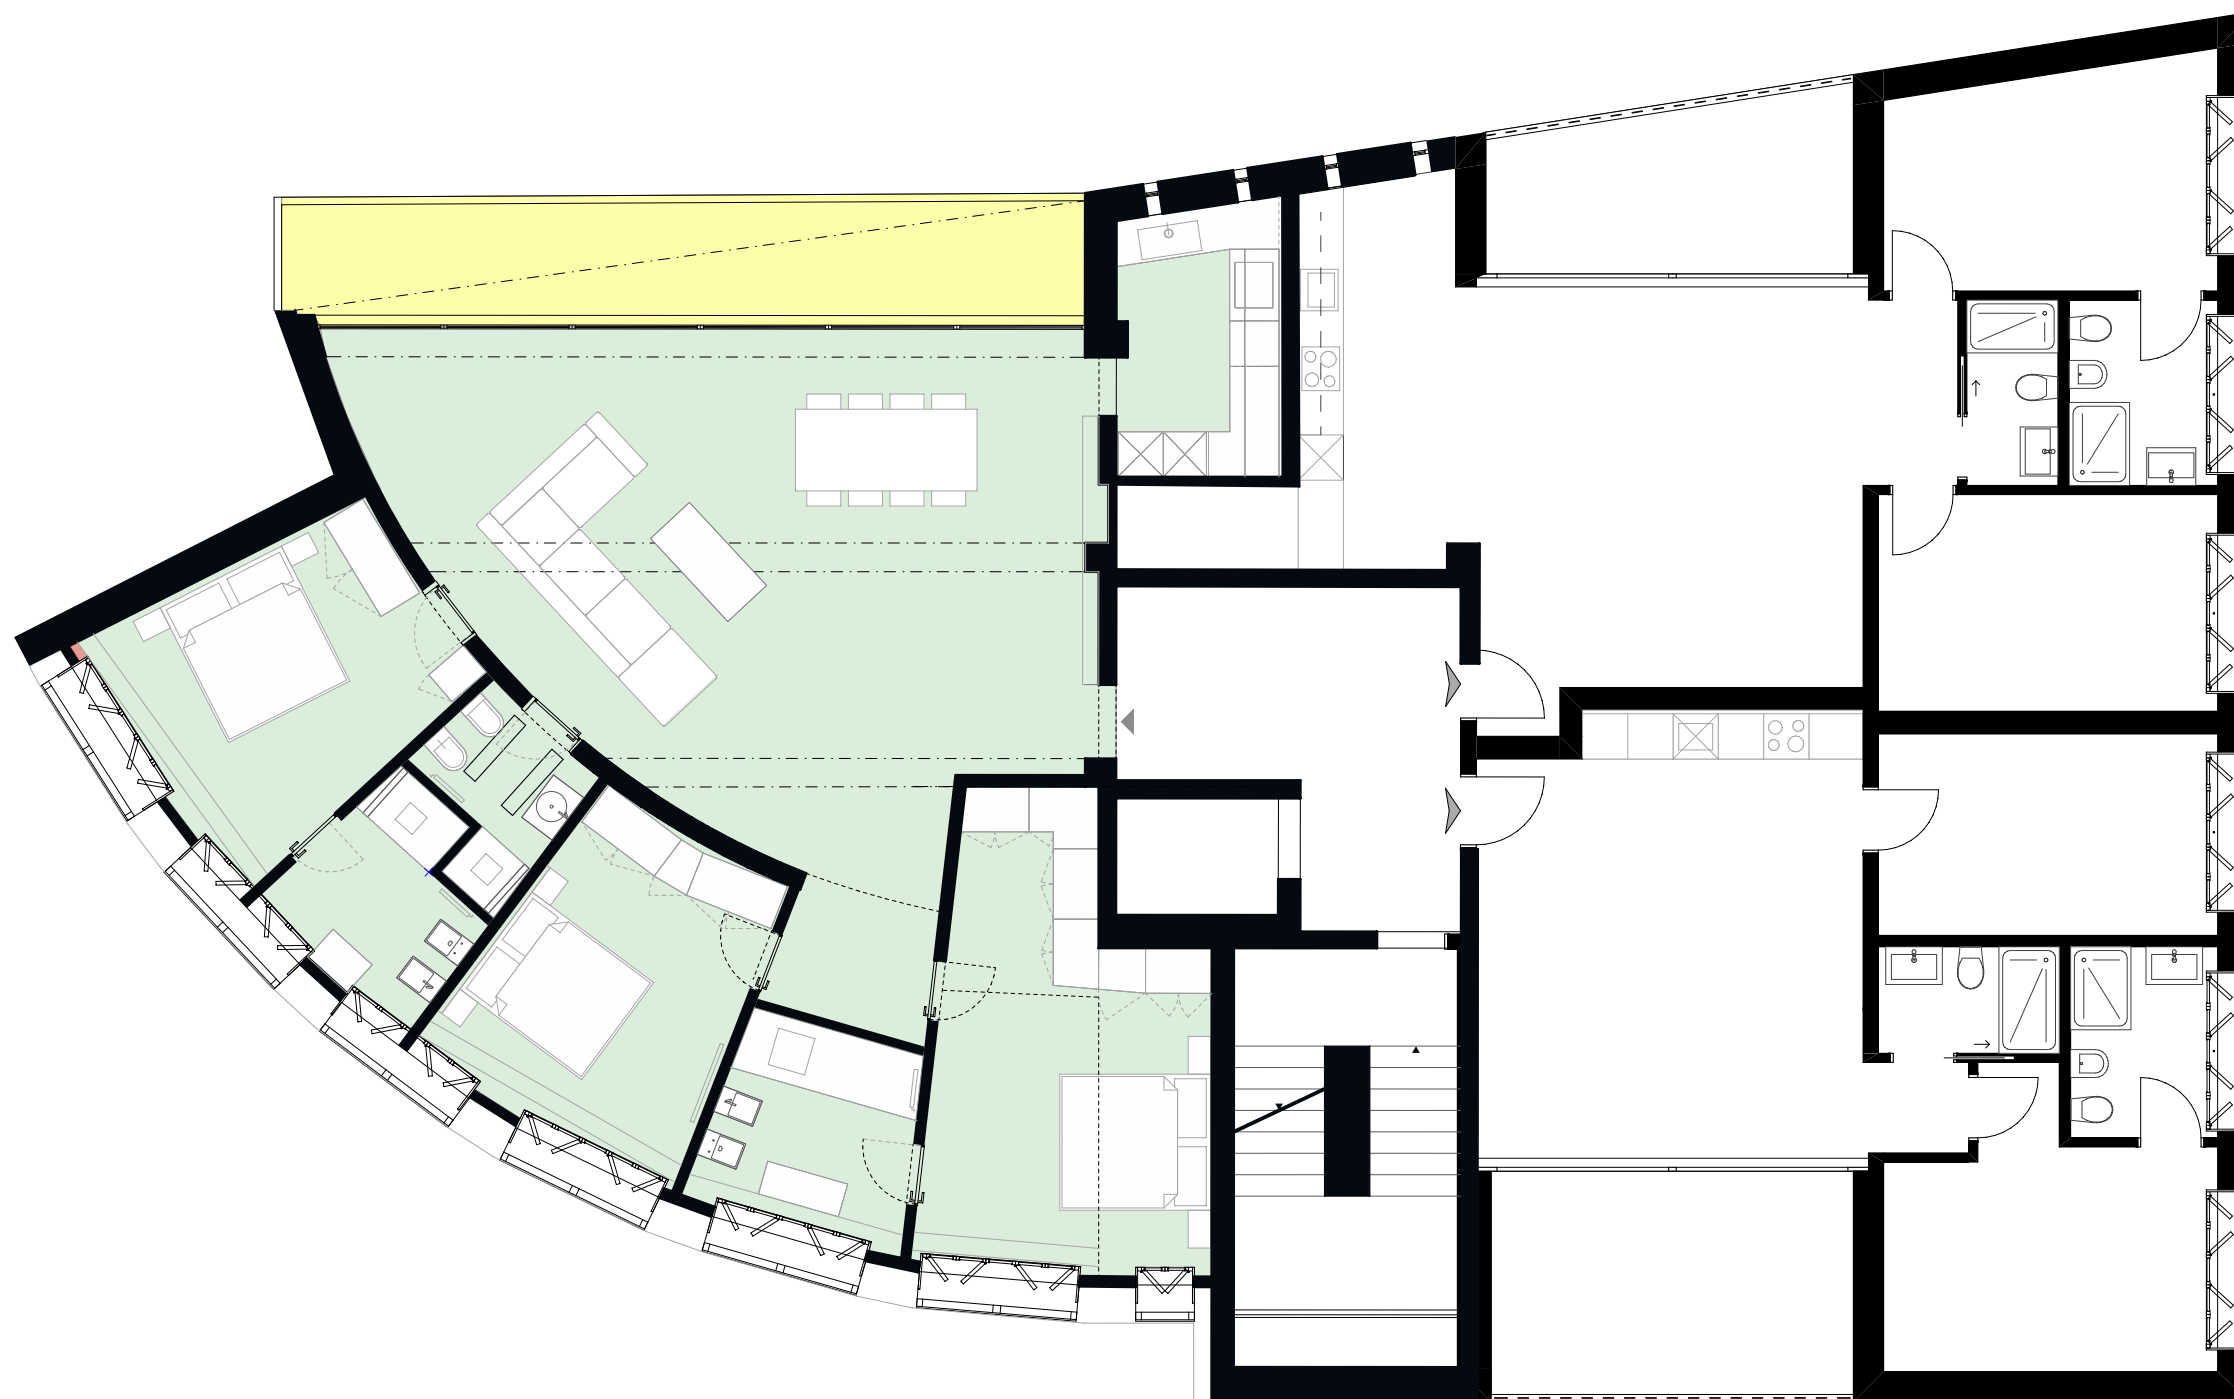

Appartamento 4.5 Locali: 175 mq - Terrazza 22 mq

Lexiton
GENERAL CONTRACT SA

TITOLO PROGETTO
Descrizione
Residenza Black Home

Dati Committente
Lexiton GC SA
Corso Elvezia 25
6900 Lugano

INDIRIZZO PROGETTO
Via Centro TV 37
6949 Lugano

FASE DEL PROGETTO
4.53

CODICE PROGETTO

ORIENTAMENTO



SCALA E FORMATO

1:100 A3

DATA

08.07.26

LUOGO

Lugano

PROGETTO:

Lexiton GC SA

Arch. Luca Rambelli

Arch. Raffaele Prudeniano
OTIA 14096

DISEGNATORE:

Arch. Raffaele Prudeniano

Tutte le misure sono da verificare sul posto **dall'assuntore dei lavori**. Eventuali errori o discrepanze devono essere immediatamente comunicati alla **direzione dei lavori** per le verifiche necessarie. **L'architetto** declina ogni responsabilità. Le misure per gli attacchi idraulici sono indicative e dipendono dagli elementi scelti dalla proprietà.

ARCHITETTO:
Raffaele Prudeniano

Firme:

PROPRIETARIO:
Luca Rambelli
Daniele De Vecchi
Francesco Rambelli

Firme:

ISTANTE:
Lexiton GC SA

Firme:

Piano Primo

PIANO N° **A.11**