


PPP1: 193.93 mq
711.72 mc

PPP2: 37 mq
135.79 mc

PPP3: 35.5 mq
130.28 mc

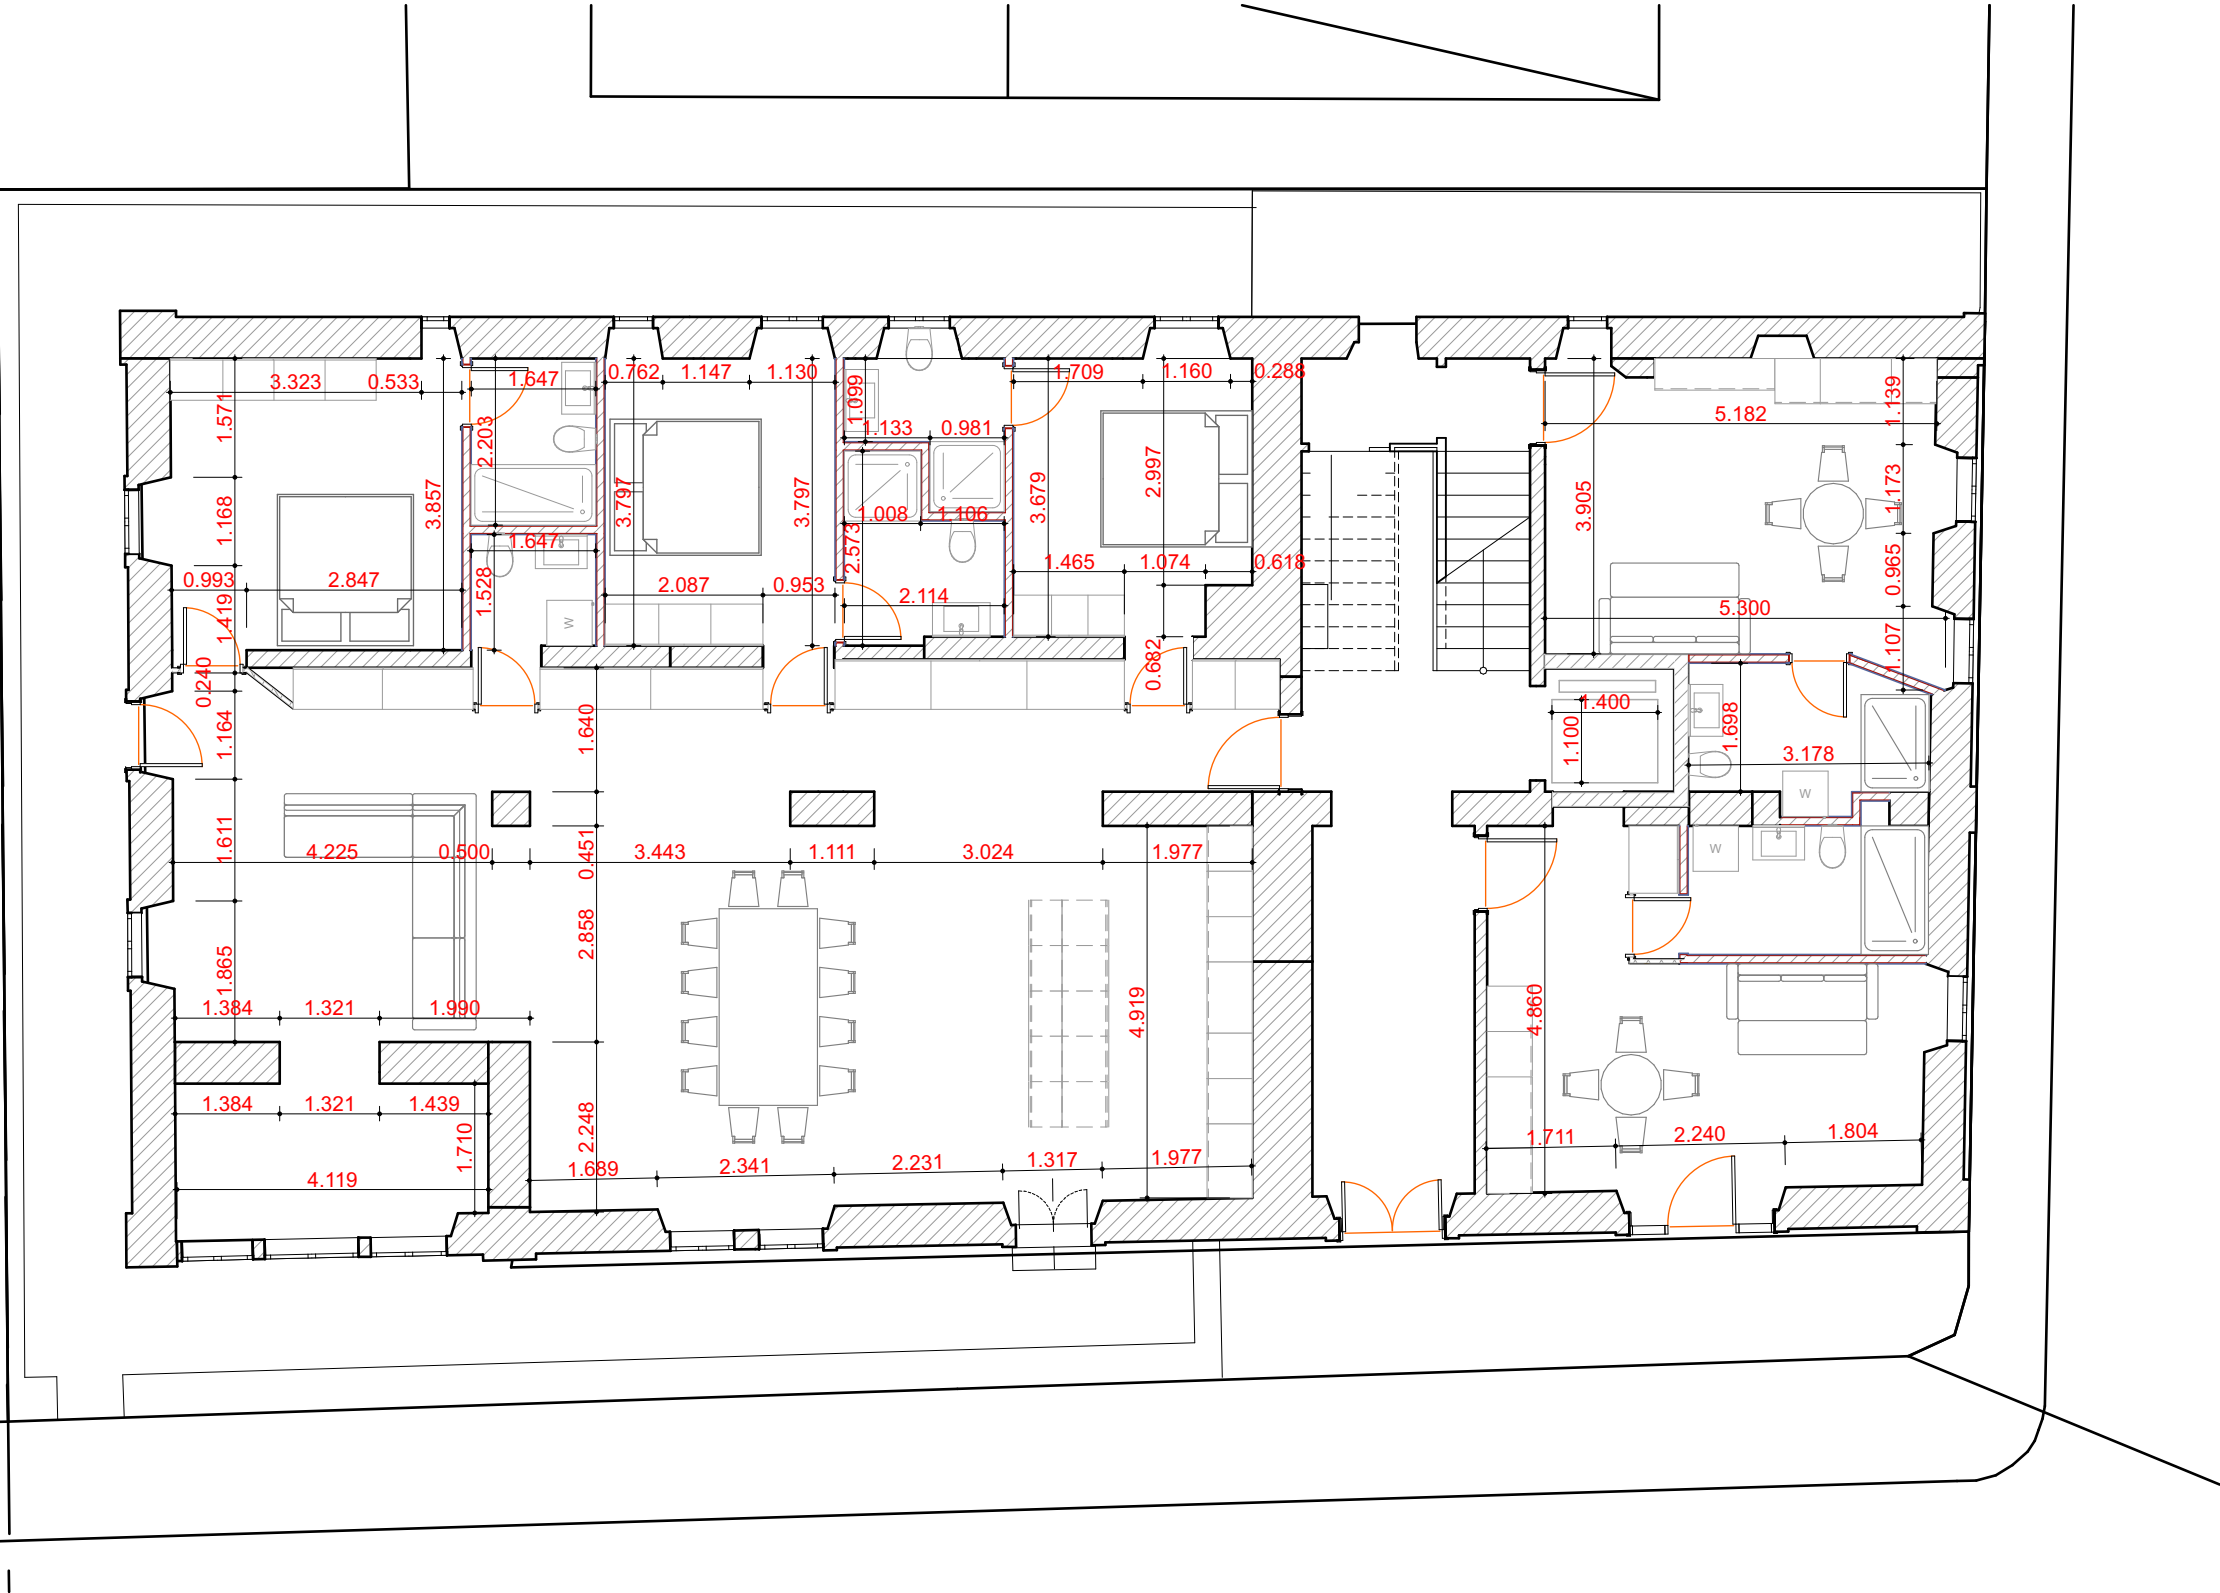

TITOLO PROGETTO

Descrizione
Ristrutturazione 4 Piani

Dati Committente
Lexiton GC SA
Corso Elvezia 25
6900 Lugano

INDIRIZZO PROGETTO
Via Luigi Canonica 9
6900 Lugano

FASE DEL PROGETTO

3.33

CODICE PROGETTO

L-26130

ORIENTAMENTO



SCALA E FORMATO

1:100 A3

DATA

11.09.26

LUOGO

Lugano

PROGETTO:

Lexiton GC SA

Arch. Luca Rambelli

Arch. Raffaele Prudeniano
OTIA 14096

DISEGNATORE:

Arch. Raffaele Prudeniano

Tutte le misure sono da verificare sul posto **dall'assuntore dei lavori**. Eventuali errori o discrepanze devono essere immediatamente comunicati alla **direzione dei lavori** per le verifiche necessarie. **L'architetto** declina ogni responsabilità. Le misure per gli attacchi idraulici sono indicative e dipendono dagli elementi scelti dalla proprietà.

ARCHITETTO:
RAFFAELE PRUDENIANO

Firme:

PROPRIETARIO:
Comunione Ereditaria Corsini
Claudio Corsini
Carlo Corsini
Paola Corsini

Firme:

ISTANTE:
Lexiton GC SA

Firme:

PT Progetto

PIANO N° **A.00.6**