immeuble rue st françois 2

transformation/restauration de surfaces commerciales et de 9 logements

PLAN SOUS-SOL

NEXT IMMOBILIER SA
52 avenue de Berne
1000 lausanne
Tél: 021 / 331 29 51 - Fax: 021 / 331 29 31

Image3410780663.jpg
IMPLENIA Entreprise Générale SA
3 avenue des baumettes
1020 renens / e-mail: info@implenia.com
Tél: 021 / 637 33 33 - Fax: 021 / 636 36 76

+V ventura **architecte** epfl fas sia
43 chemin des fleurettes
1007 lausanne / e-mail: info@mplusv.ch
Tél: 021 / 601.02.60 - Fax: 021 / 601.02.64

GBL Management SARL
16 Rue du Centre
1800 vevey / e-mail: bernard.leuba@gblm.ch
Tél: 021 / 922 23 89 - Fax: 021 / 922 24 89

Ingénieur CVS CSD ingénieurs conseils sa
78 chemin de Montelly 1007 Lausanne
e-mail: e.caprani@csd.ch, d.bovel@csd.ch, info@r-sanitaire.ch
Tél: 021 / 620 70 00

Ingénieur civil Boss & Associés
51 rue de lausanne
1020 renens / e-mail: info@boss-ing.ch
Tél: 021 / 635 00 61 - Fax: 021 / 634 22 02

Géomètre Gasser Jean-claude
2 rue des mèbers
1008 prilly / e-mail: jean-claude.gasser@a3.epfl.ch
Tél: 021 / 625 90 80 - Fax: 021 / 625 92 76

Ingénieur E Caudrelec sa
17 rue du lac
1020 renens / e-mail: caudreliec.pardo@bluewin.ch
Tél: 021 / 634 12 51 - Fax: 021 / 634 12 92

affaire 07.04 - stfrancois2

coordonnées = 538'231 / 152'475
niv. ±0.00 = alt. 484.64 m

Affaires-V\07.04 stfrancois2\06.plans\6.4 evolution

Plan de révision

N° de plan interne : **SF-EX-1011_f**

Echelle : 1:50

Format : A0

Date : 18.02.10 | Dessin : VP/SR | Contrôle : EV

Indice	Date	Dessin	Contrôle	Modifications
a	19.03.10	SR	EV	màj selon remarques maître d'ouvrage
b	28.07.10	SR	EV	coordination
c	31.08.10	SR	EV	coordination
d	30.09.10	SR	EV	coordination
e	23.11.10	SR	EV	màj
f	30.01.12	SR	EV	révision
g	07.05.2018		ArcaturelLO	mise à jour surface

L'entreprise est tenue de vérifier toutes les dimensions avant l'exécution de l'ouvrage.

légendes :

- maçonnerie existante
- béton armé
- brique ciment
- cloison Alba
- cloison placo-plâtre
- isolation

0 100 500 1000 cm

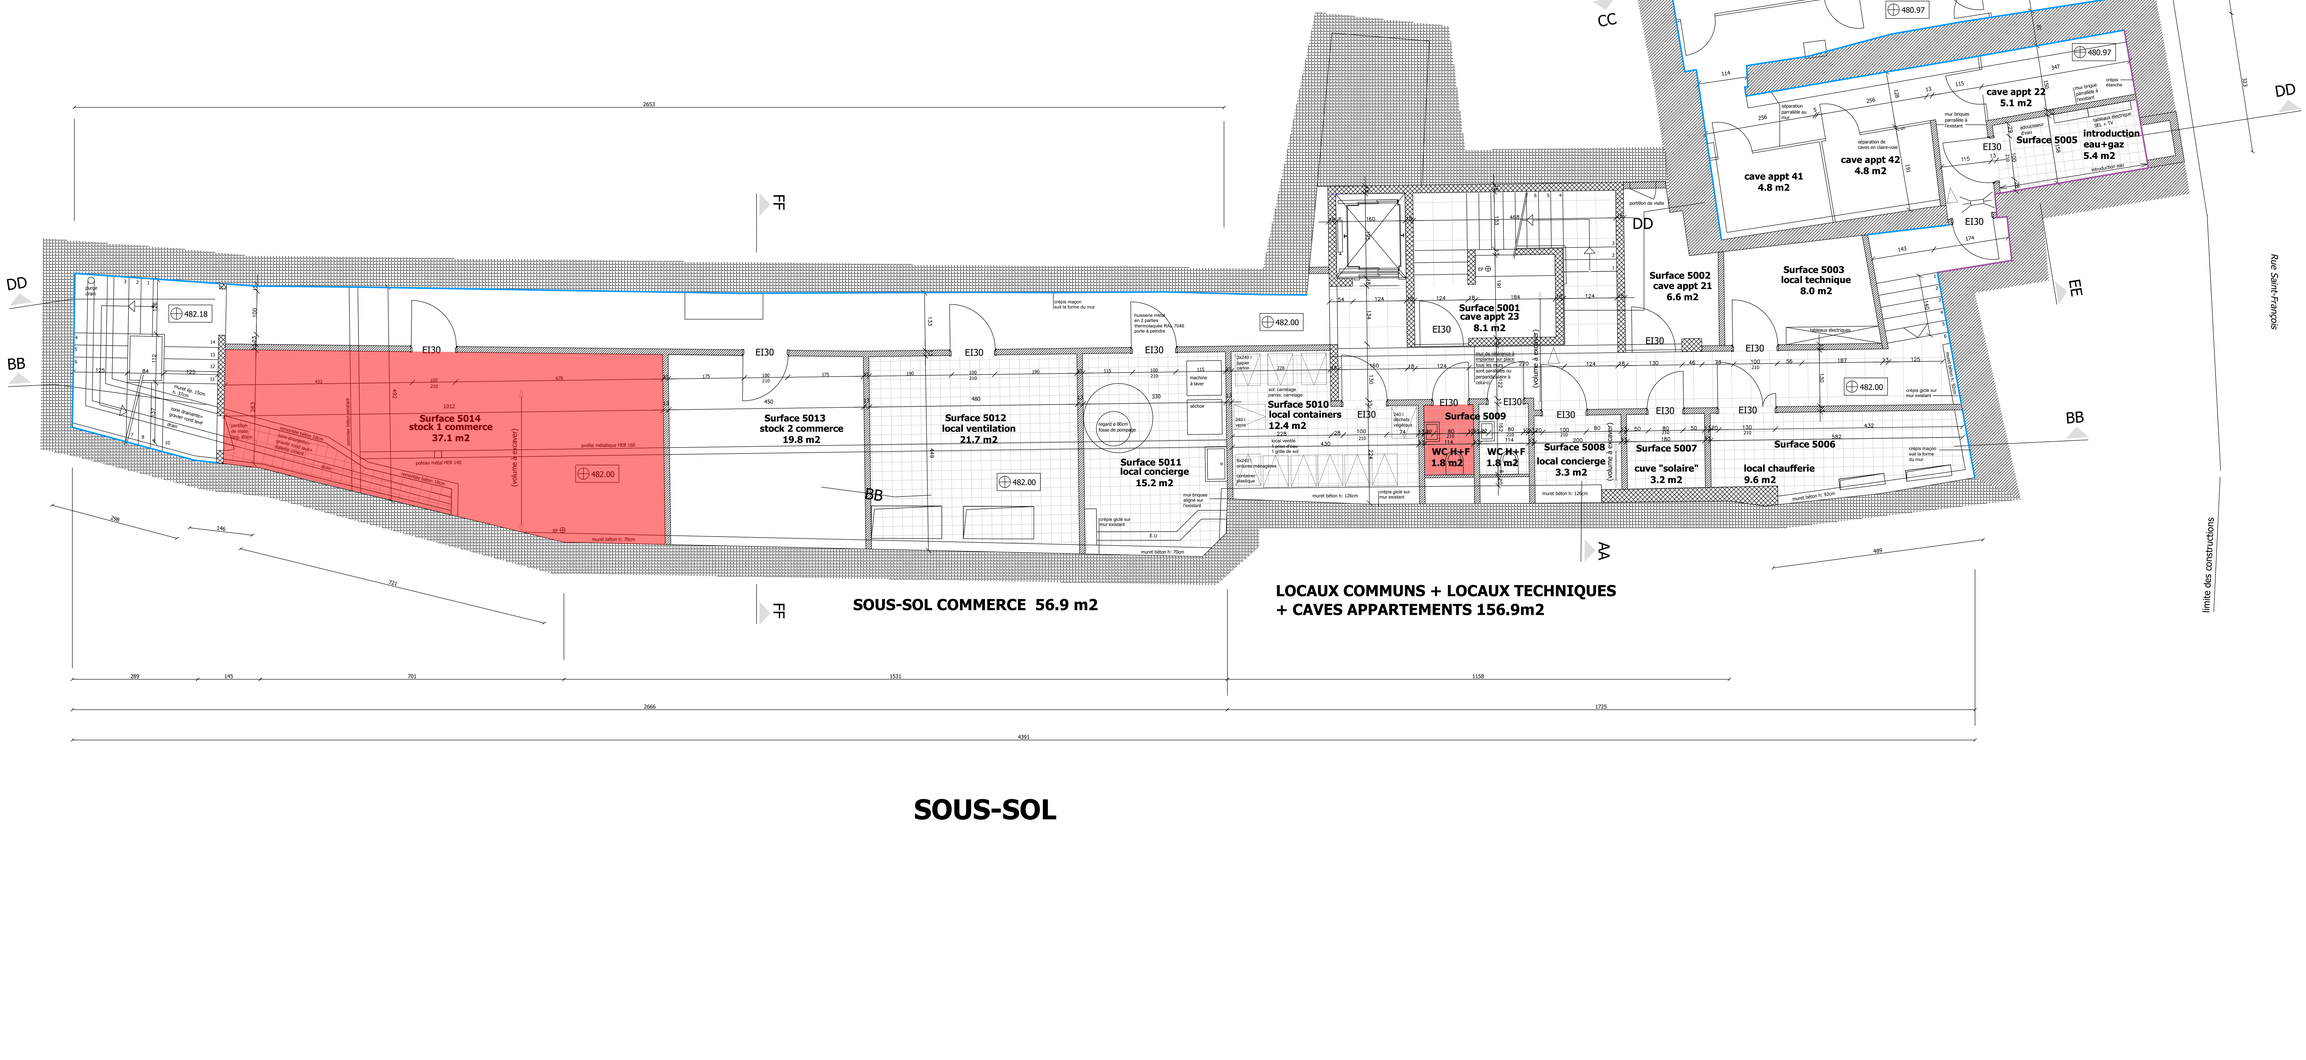

SOUS-SOL