

ANBAU MIT LIFTEINBAU FÜR
ALTERSGERECHTES WOHNEN

FURKASTRASSE 37
4054 BASEL

UNTERGESCHOSS M 1 : 50

05.02.2010 Bez/Pö

Bauinspektorat Basel-Stadt
Der Bauinspektor: N. Lüchinger

- 1. Juli 2010

Visum:

BEWILLIGT

6. Juli 2010

BAUINSPEKTORAT
BASEL-STADT

DWS dm 30
Bestehend
D = - 0.48
A = - 1.23

KS dm 80
D = - 2.15
S = - 3.38

S = ca. - 3.50

Oeff. Kanalisation
dm 50/75
A = - 4.22
S = - 4.52

Neue FL dm 100
für best. Küche EG
S = - 2.56
Entlüftet

DW FL dm 100

DWS dm 30
D = - 0.96
A = - 1.71

BWA dm 30
D = - 2.32
A = - 2.50

HOBBY

LIFT

Henseler
300 kg

LIFTSCHACHT
75 X 94 CM
- 2.30

SAUNA

SAUNA-AUFENTHALT (ARCHIV)

DUSCHE

HAUSTECHNIK
HAUSWIRTSCHAFT

VORPLATZ

FL dm 100
best. Küche

Best BWA
mit Rost

FL dm 100
best. Bad

Neue FL dm 100 GASKAMIN
Bad DG
S = - 2.56
Entlüftet

GRUNDEIGENTÜMER/IN, BAUHERRSCHAFT
UND PROJEKTVERFASSER

BASEL, den: 14. 02. 2010

H. Pösinger & U. Pössi

HANS PÖSINGER, ARCHITEKT
FURKASTRASSE 37
4054 BASEL


TEL 061 302 00 77
FAX 061 302 00 94

ANBAU MIT LIFTEINBAU FÜR
ALTERSGERECHTES WOHNEN

FURKASTRASSE 37
4054 BASEL

ERDGESCHOSS M 1 : 50

05.02.2010 Bez/Pö

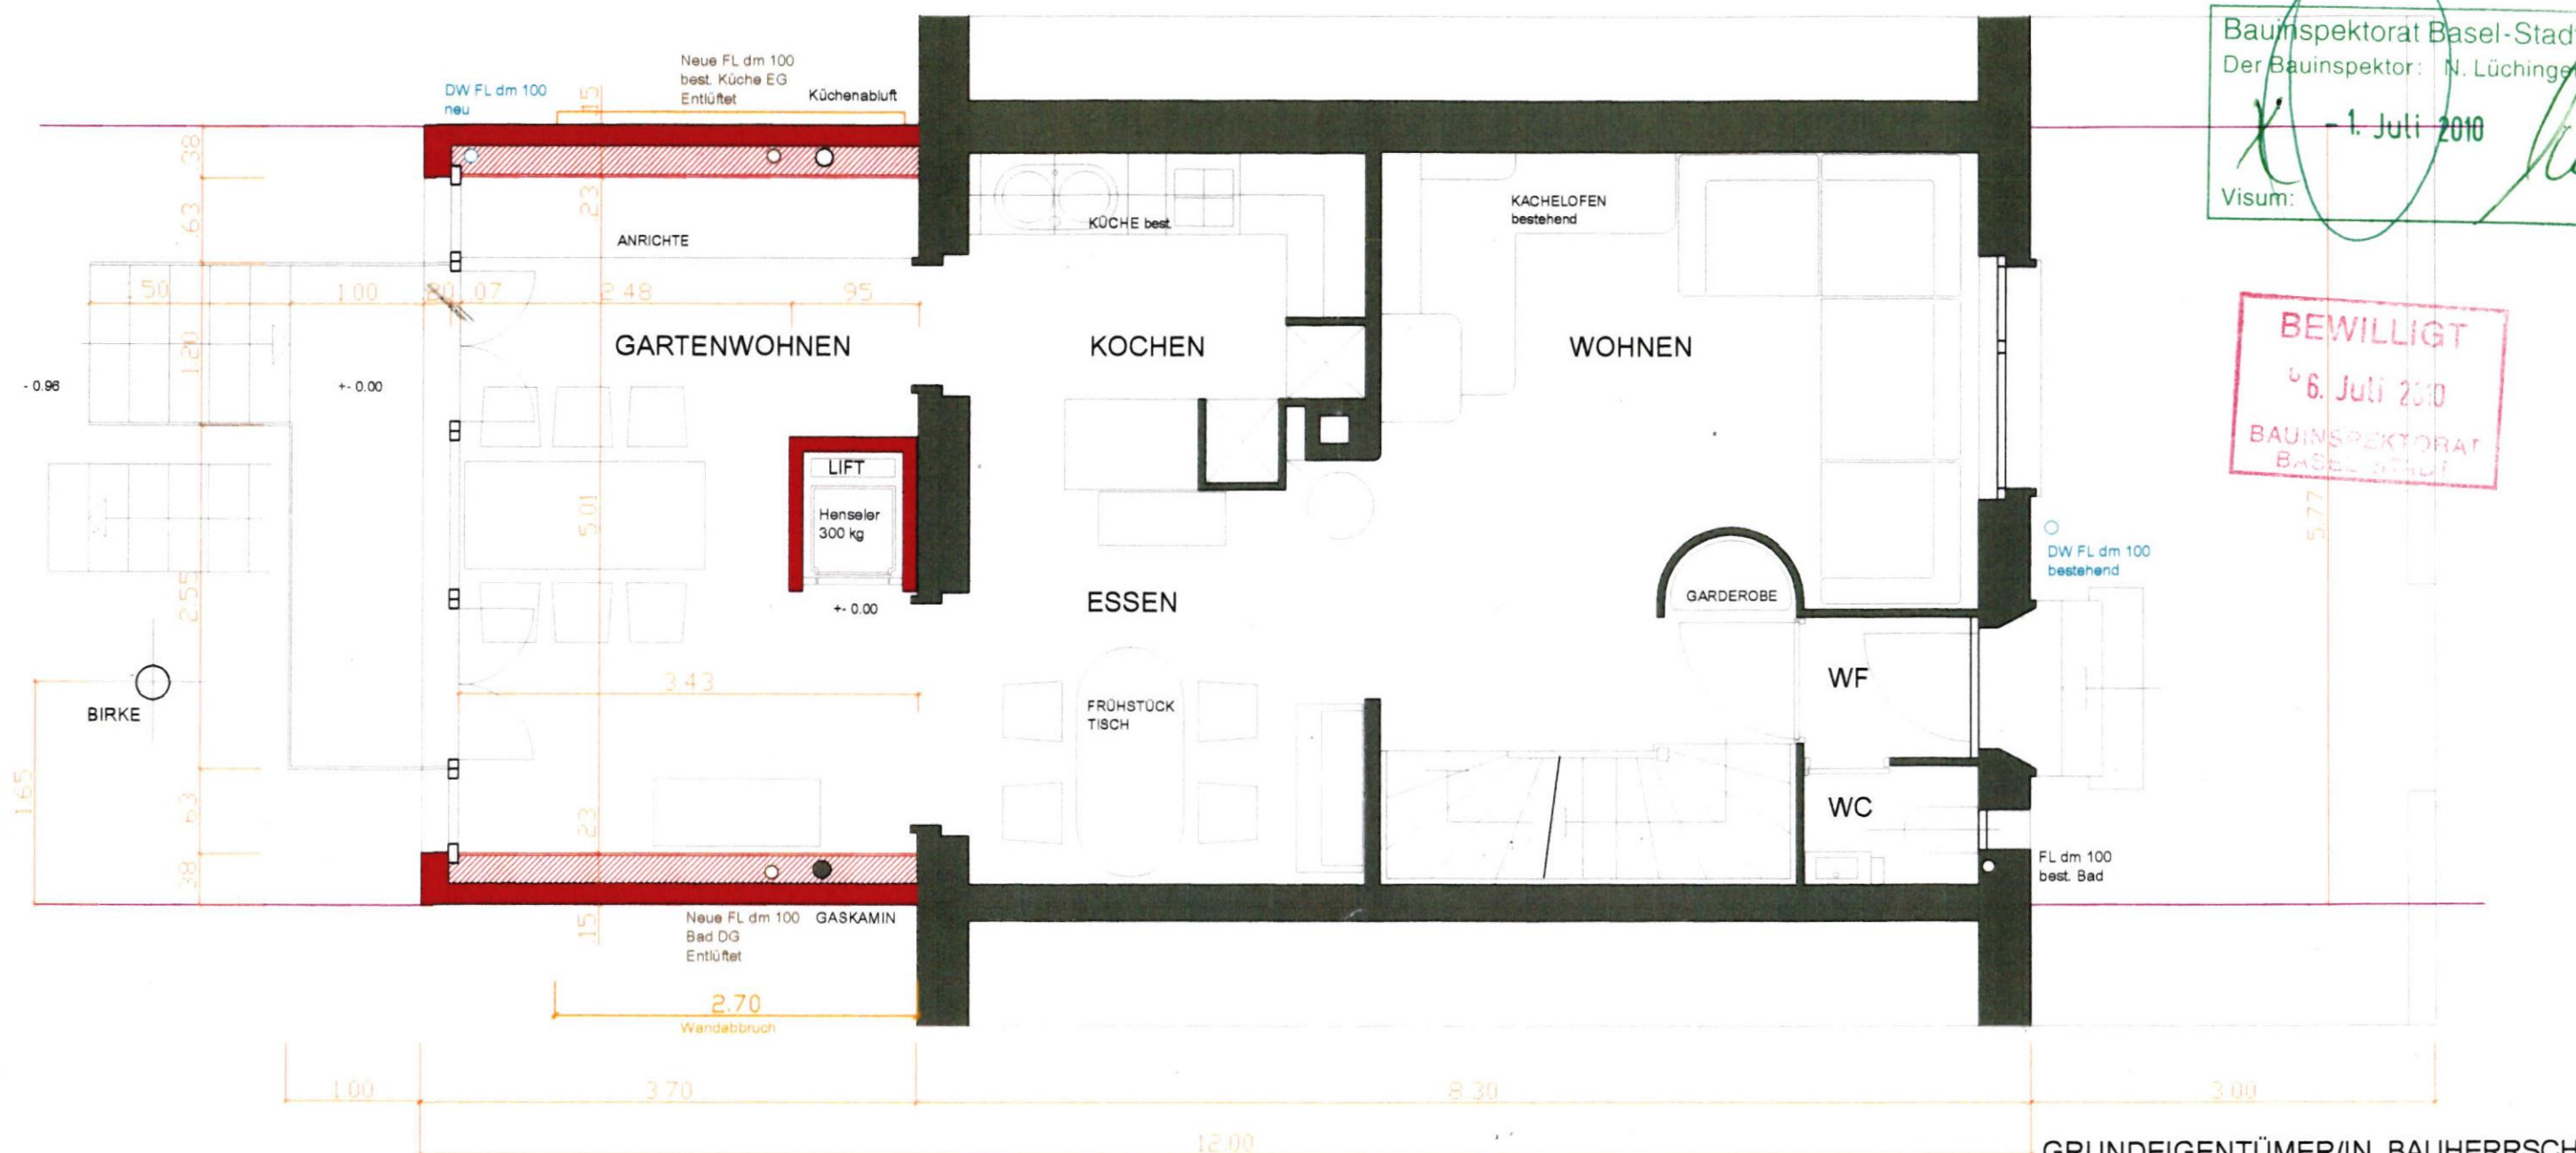

Baumspektorat Basel-Stadt
Der Bauinspektor: N. Lüchinger
1. Juli 2010
Visum:

BEWILLIGT
6. Juli 2010
BAUINSPEKTORAT
BASEL-STADT

GRUNDEIGENTÜMER/IN, BAUHERRSCHAFT
UND PROJEKTVERFASSER
BASEL, den: 14.02.2010

H. Pösinger + A. Pösinger

HANS PÖSINGER, ARCHITEKT
FURKASTRASSE 37
4054 BASEL


TEL 061 302 00 77
FAX 061 302 00 94

ANBAU MIT LIFTEINBAU FÜR
ALTERSGERECHTES WOHNEN

FURKASTRASSE 37
4054 BASEL

OBERGESCHOSS M 1 : 50

05.02.2010 Bez/Pö

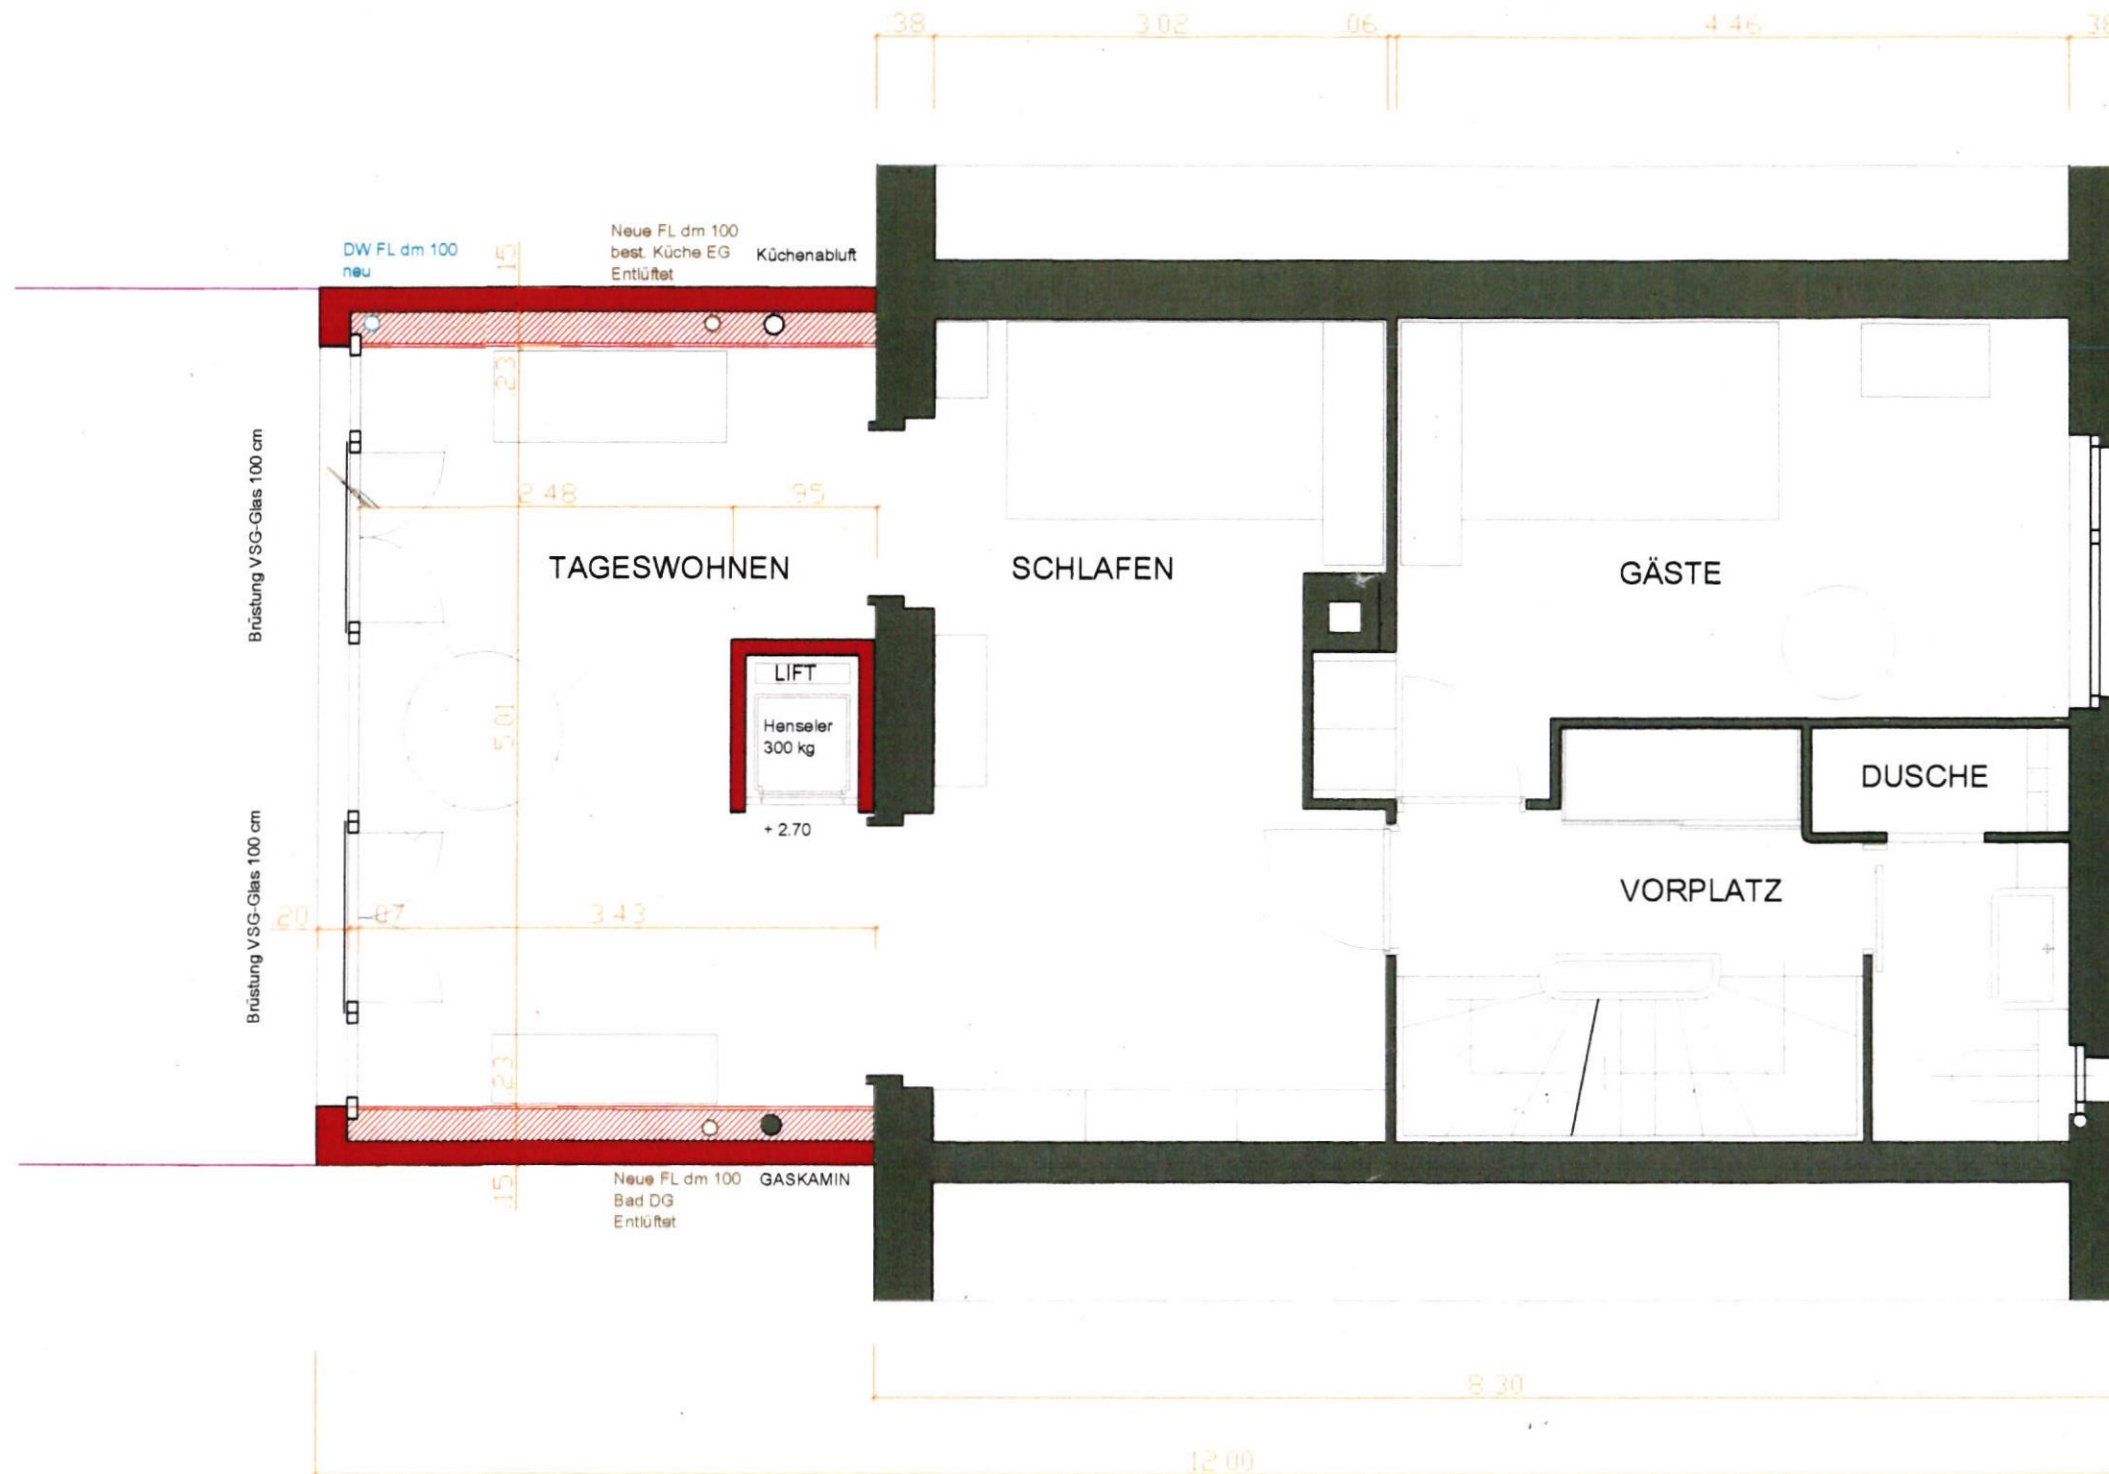

GRUNDEIGENTÜMER/IN, BAUHERRSCHAFT
UND PROJEKTVERFASSER
BASEL, den: 14.02.2010

H. Pösinger + U. Pösinger

HANS PÖSINGER, ARCHITEKT
FURKASTRASSE 37
4054 BASEL

TEL 061 302 00 77
FAX 061 302 00 94

ANBAU MIT LIFTEINBAU FÜR
ALTERSGERECHTES WOHNEN


FURKASTRASSE 37
4054 BASEL

DACHGESCHOSS M 1 : 50

05.02.2010 Bez/Pö

Bauinspektorat Basel-Stadt
Der Bauinspektor: N. Lüchinger
- 1. Juli 2010
Visum:

BEWILLIGT
16. Juli 2010
BAUINSPEKTORAT
BASEL-STADT

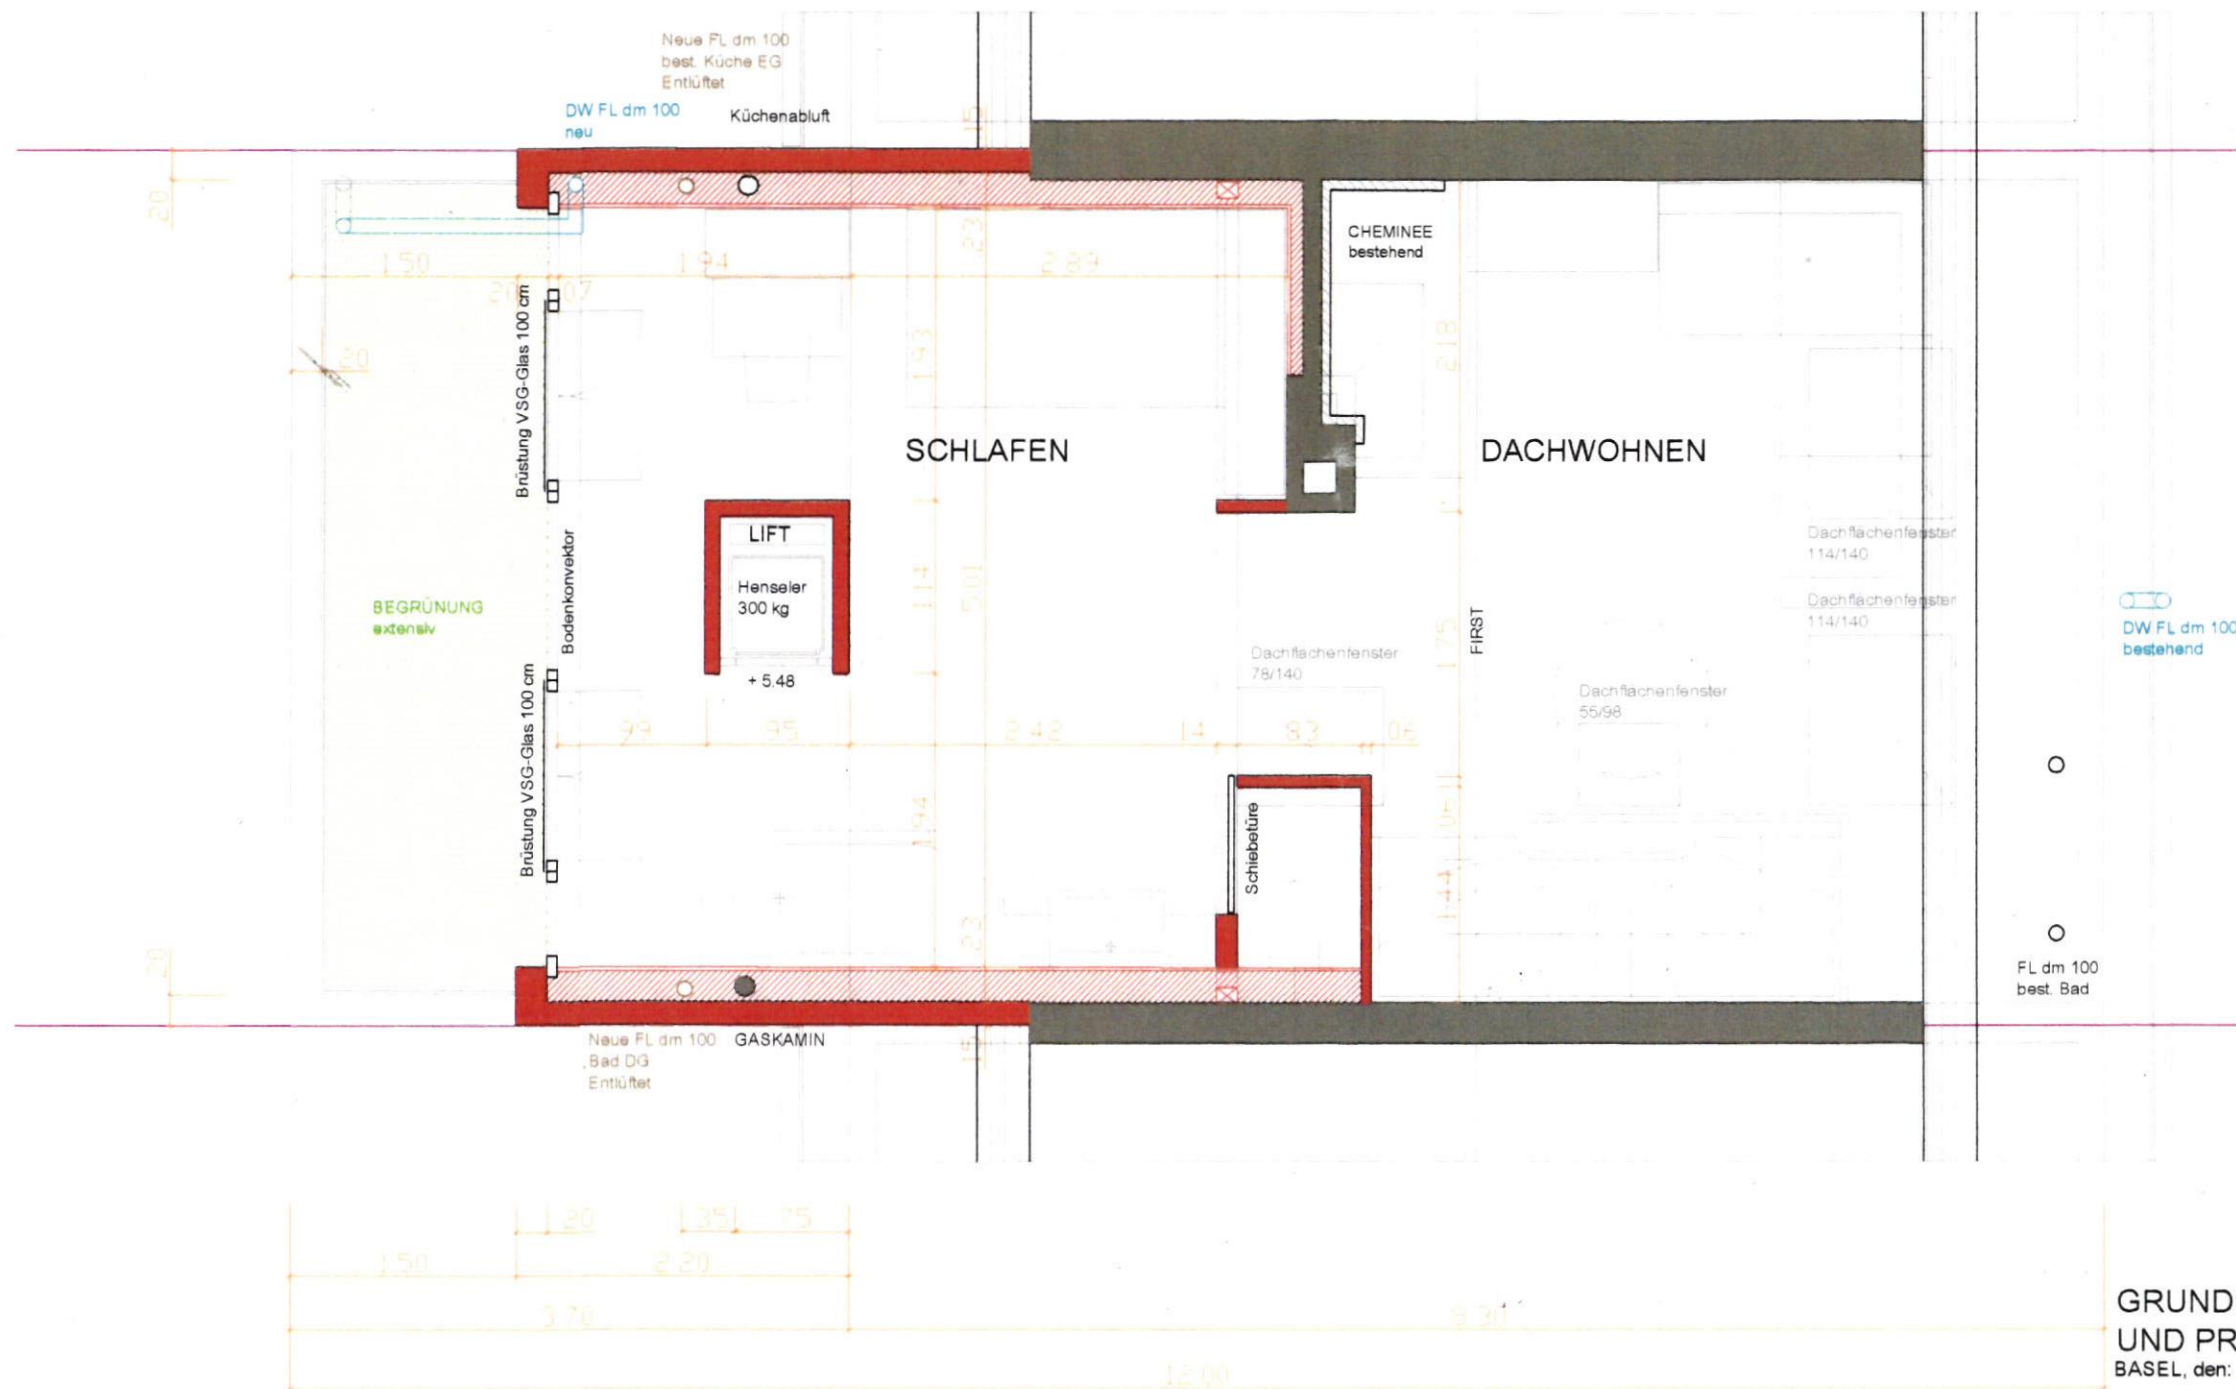

GRUNDEIGENTÜMER/IN, BAUHERRSCHAFT
UND PROJEKTVERFASSER
BASEL, den: 14.02.2010

H. Pösinger + U. Pösel

HANS PÖSINGER, ARCHITEKT
FURKASTRASSE 37
4054 BASEL
TEL 061 302 00 77
FAX 061 302 00 94