572

Bijoux One™

Dufourstrasse 2
2502 Bienne

BIJOUX ONE AG Ladenbau Quellenstr. 1 Postfach 3150 CH-8031 Zürich Tel.: 01 272 07 30 Fax 01 271 46 00	Mst.: 1:20	01.10.97 RZ

Verkaufsfläche ~ 66,4 m²
Schaufenster-Podeste ~ 4,6 m²
Total ~ 71,0 m²

Alle Masse sind von den Unternehmern am Bau zu kontrollieren!

Alle Unternehmer entsorgen ihren Bauschutt selbst!

Türe mit Spiegel ab 8cm UK ab FB, Türdrücker u. Obertürschliesser.

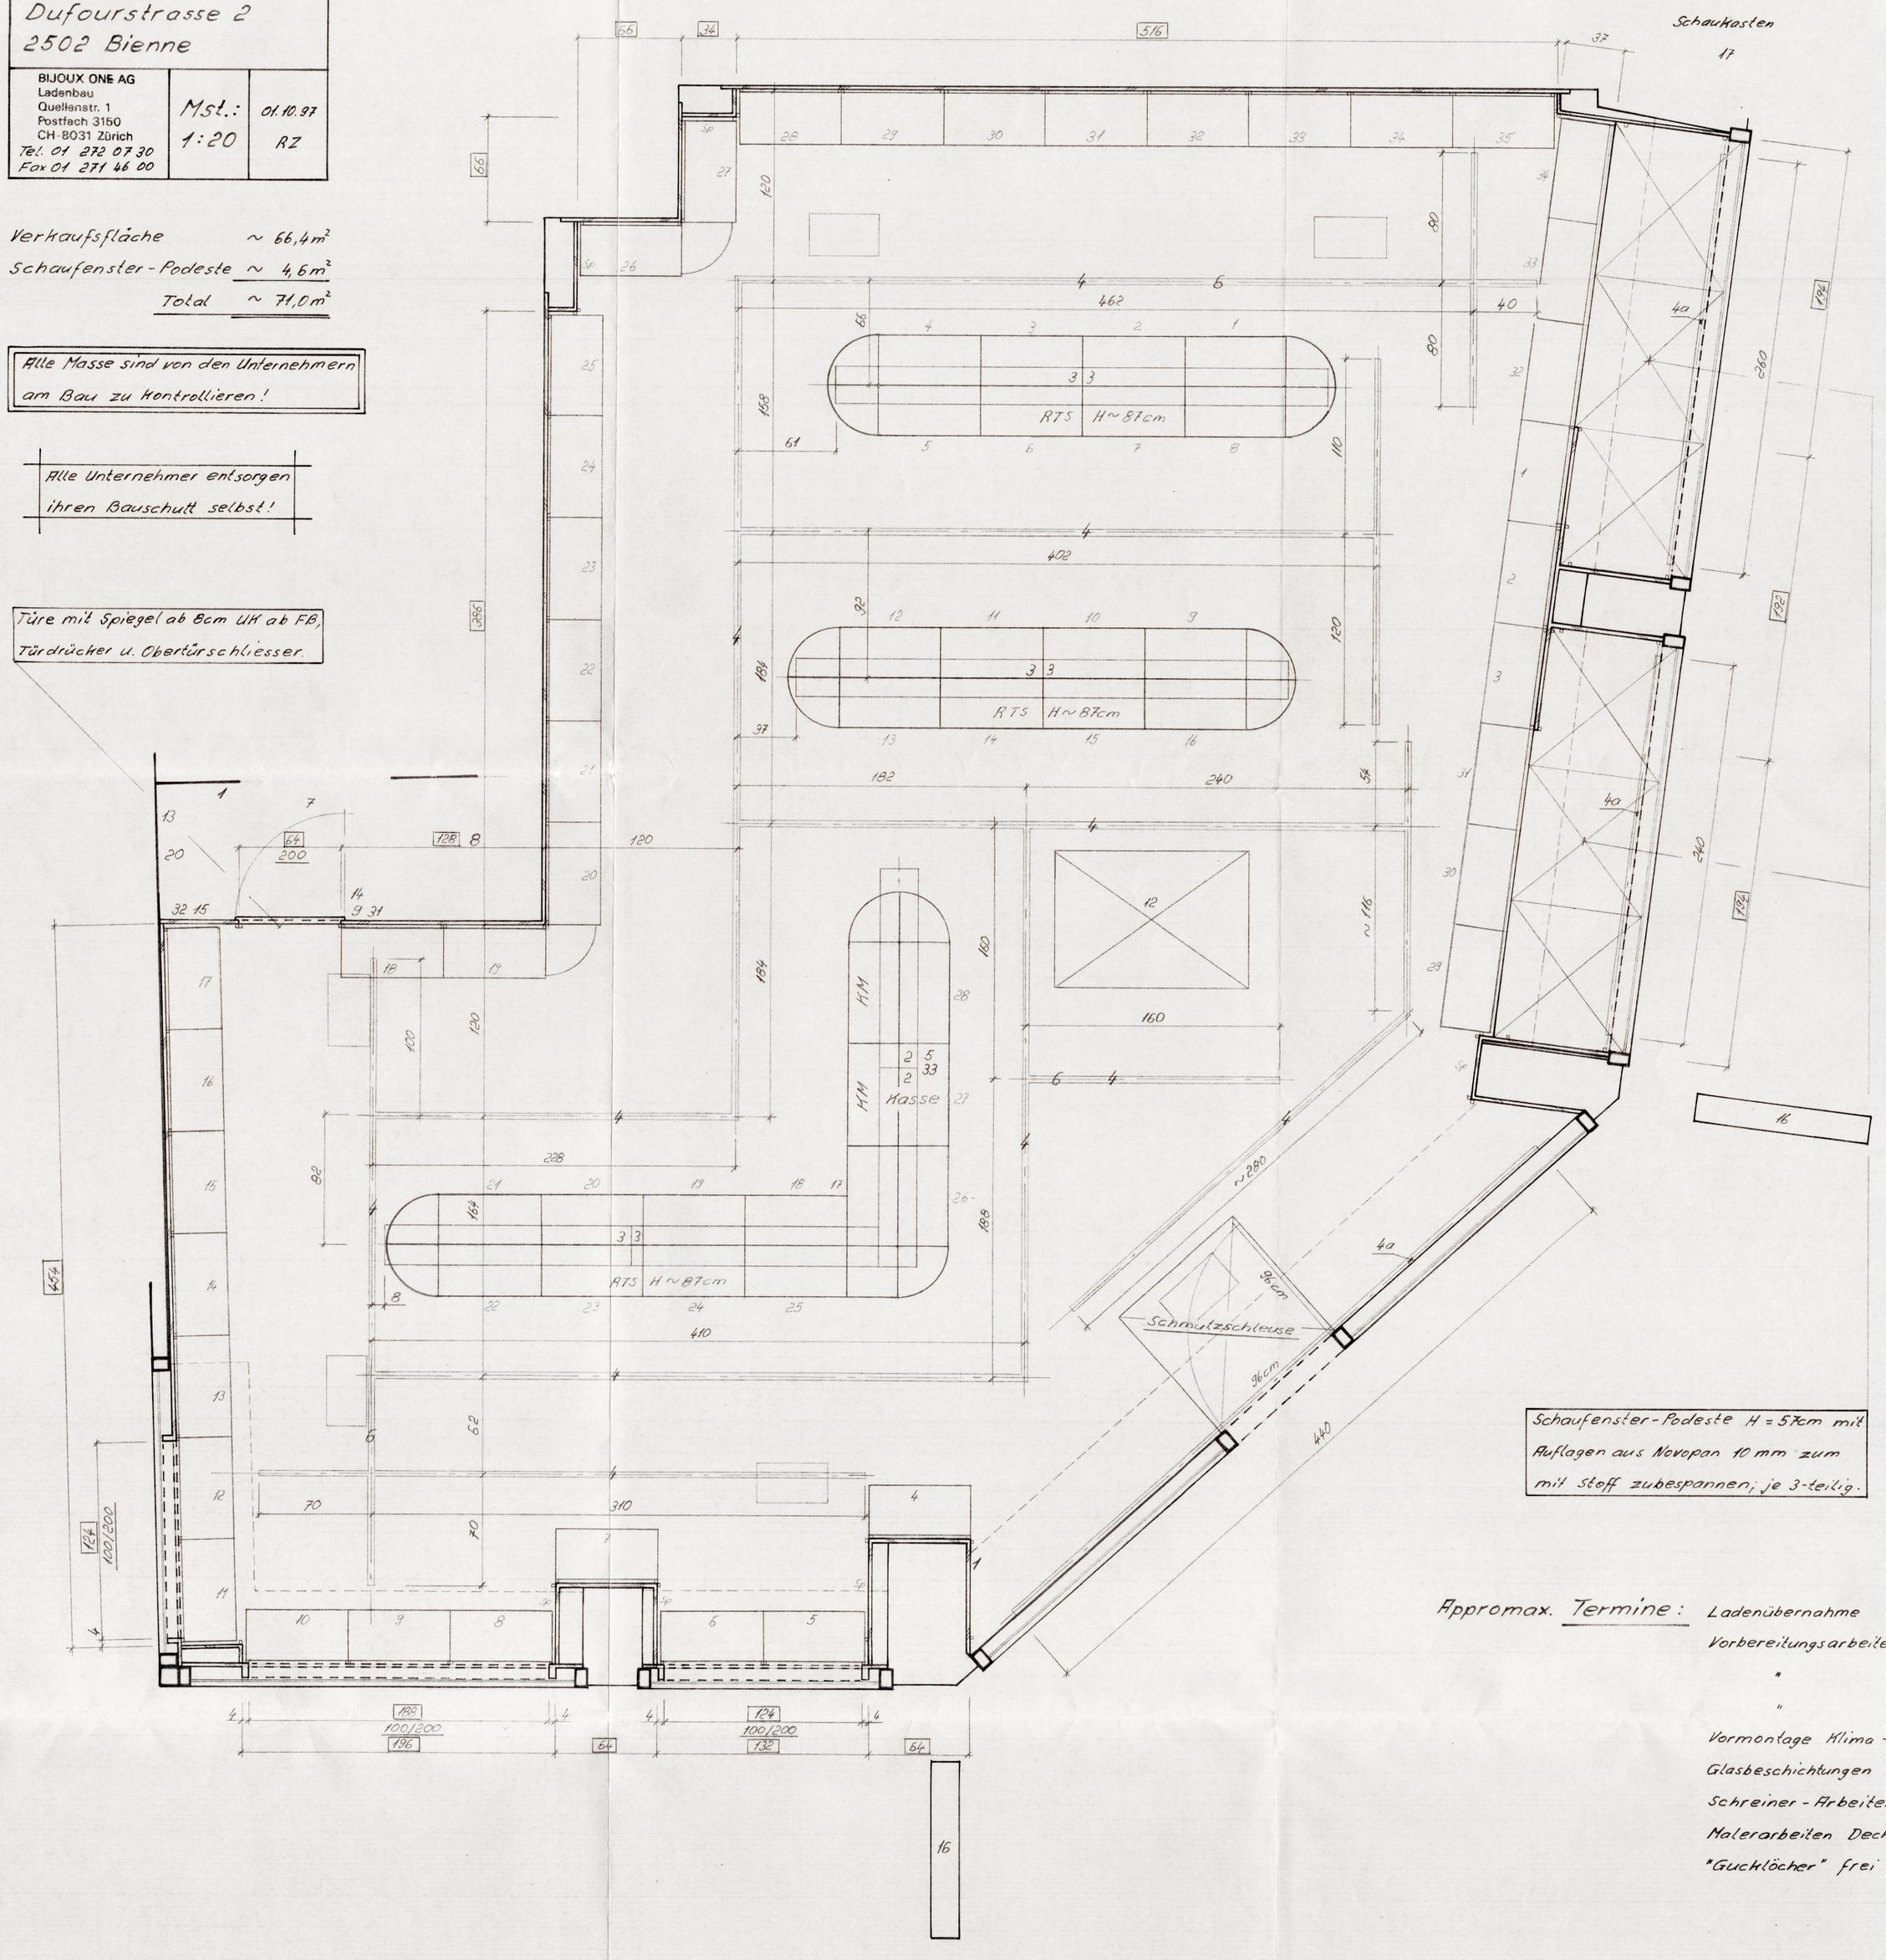

Bodenbelag im Verkaufsraum	: Harndean HD-Fliessen Dessin 2235 WC Marmor 45,7 x 45,7 x 0,3 cm, englisch verlegt.
Alle Wandanschlüsse im Verkaufsraum	: Silikonfugen.
Alle Wände, Säulenverkleidungen, Schaufenster-Podeste etc.	: Max Decorspan 609 FH, nebelgrün, 19mm.
Abgeh. Decke ~ 254 cm UK ab FB	: Press-Spanplatten 16mm, zum Streichen RAL 6010 Weiss, abwaschbar.
Ganze Metallkonstruktion von Schaufenster-Anlage innen u. aussen	: Reinigen u. ev. ausbessern.
Alle Schaufenstergläser ab UK Türspross 220cm ab FB	: Innen gestrichen RAL 5004 schwarzblau.
Schaufenstergläser Seite Nidaugasse bis 58cm OK ab FB " " Dufourstr. u. Hauseingang bis 200cm OK	: Innen beschichtet mit Spiegelfolien, wie z.B. SR 80 A oder gestrichen wie Max 609
Bestehende Leuchtreklamen unter Vordach	: Streichen RAL 5004 schwarzblau.

Pos.			Energie:	Wärme:
1	2x 1St Hauptschalter weiss			
2	Grundbeleuchtung Hüttel OVALUX RAL 9005 Nr. 554 BU/2036 X mit EVG, Funktrefflex Silberraster u. Röhren Philips 93 an abgeh. Decke	25St à 2 x 36W	144 W	144 W
3	dito 2058 X	6St à 2 x 58W	696 W	696 W
4	Stromschienen ERCO schwarz 3-phasig 7831. C an abgeh. Decke			
4a	" " " " an Schaufenster-Untersicht für ca. 150 St NV-Spots u. Leuchtmittel Philips Masterline plus à 35(38,5) W/12 A		5'775 W	5'775 W
5	1St 3-fach Steckdose 230V/10A weiss U.P. für Kasse u. K.K.-Leser			
6	3St Adapter mit Steckdose schwarz P,N+E 250V/6A ERCO Nr. 79004			
7	1St Lagerraumbeleuchtung mit EVG + R. Philips 93 nach Absprache	max.	116 W	116 W
		Hundenspitze ca. 20 Personen à 80 W		1'600 W
		Ca. 41 m² Glasfronten m. Doppelverglasung à	W	W
		Ca 2m offene Türe à	W	
		Allgem. Transmissionswärme		
		Total innere Wärmelast		
8	Bestehende, wassergekühlte Klima-Anlage mit 10,05 KW Kühlleistung.	?	W	
9	Raumthermostat zu dito nach Absprache.			
10	Luftauslässe zu dito 6St müssen umplatziert u. ersetzt werden. Nach Absprache.			
11	Rückluftöffnungen in Trennwand/Türe nach Absprache.			
12	Zusätzliche, wassergekühlte Split-Klima-Anlage	max.	4000 W	
13	1St Steckdose zu dito J15 400V/16A träge über Elektrotableau (vor Hauptschalter)			
14	Fernbedienung zu dito			
15	1St Steckdose 3-fach Steckdose P,N+E T13 230V/10A (vor Hauptschalter) für FAX etc.			
16	2St Leuchtreklame-Halsen unter Vordach	?	W	
17	1St Schaukasten i.O. stellen	?	W	
18	Elektro-Insl WC u. 2St Lagerräume im UG kontrollieren u. in Ordnung bringen	?	W	
20	Verteil- u. Sicherungstableau bestehend anpassen u. ergänzen:			
	1St Sicherungsautomat 1 x 230V/10A P,N+E für Pos. 2,3+7			
	3St " 1 x 230V/16A " " 4 = 3St Schalter FI geschützt			
	1St " 1 x 230V/16A " " 4a, 16+17 = 1St " " vor Hauptschalter			
	1St " 3 x 400V/16A träge 3P,N+E " 13		"	"
	1St " 1 x 230V/10A P,N+E " 5, 15		"	"
	St " x V/ A " 8		"	"
	St " x V/ A " 18		"	"
	1St Wochenschaltuhr mit Gangreserve für Pos. 4a, 16+17			
	1St " " " 8+13			
31	1St Telefon-Anschlussdose für Telefon			
32	1St " " für FAX = 1St Amtslinie			
33	1St " " für K.K.-Leser weiss U.P. in Decke			

Appromax. Termine:

Ladenübernahme	: 04.11.97 08⁰⁰	Montage Grundbeleuchtung, Stromschienen etc.	: 18.-20.11.97
Vorbereitungsarbeiten Schreiner	: 04.11.97	Fertig-Montage Klima-Anlage	: 18.-20.11.97
" Elektriker	: 04.11.97 u. 06.+07.11.97	Verlegung Fertig-Boden u. Einpflege	: 21.+22.11.97
" Bodenleger	: 05.11.97	Montage Wandanlagen u. Möbel etc.	: 24.-27.11.97
Vormontage Klima-Anlagen etc.	: 06.+07.11.97	Retouchen Maler	: 27.11.97
Glasbeschichtungen	: 08.+10.11.97	Bauschlussreinigung	: 28.11.97
Schreiner-Arbeiten	: 11.-14.11.97	Schriftenmaler	: 28.11.97
Malerarbeiten Decke	: 15.+17.11.97	Umzug von Nidaugasse 42	: 29.11. abends u. 01.12.97
"Guchlöcher" frei legen	: 17.11.97	Eröffnung	: Ca. 02.12.97