

Objekt **Spinnerei, 2. Obergeschoss**
Spinnereiweg 6, 8307 Effretikon

Vermieter SBT Real Estate AG
Aathalstrasse 84, 8610 Uster
www.stationhittnau.ch

Verwaltung Hesta Immobilien AG
Weiherallee 11a, 8610 Uster
Zentrale 044 405 75 75
Direkt 044 405 75 17


Plannummer 593.404
gezeichnet 12.04.2010_va/fd

Format A3 → 1:100



0 5 10

Alle Angaben ohne Gewähr.

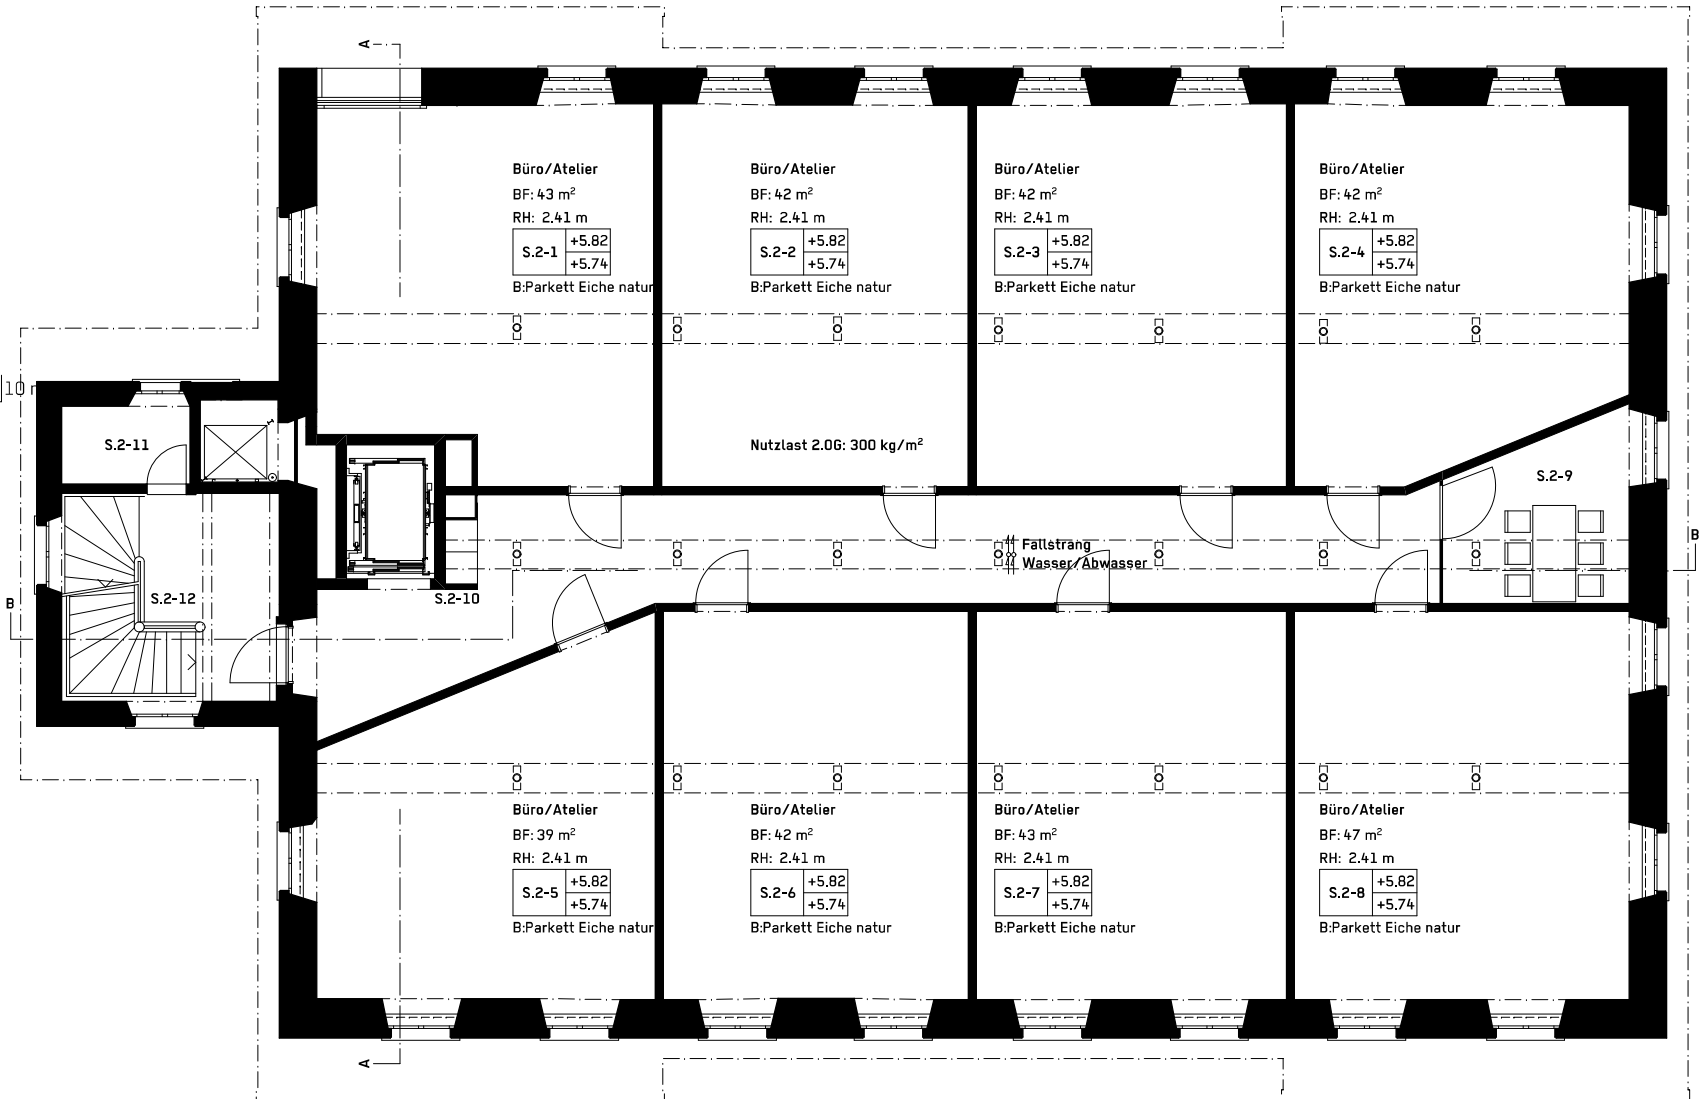

Sitzungszimmer

BF: 11 m²
RH: 2.41 m

S.2-9	+5.82
	+5.74

B:Parkett Eiche natur

Korridor

BF: 46 m²
RH: 2.41 m

S.2-10	+5.82
	+5.74

B:Parkett Eiche natur

WC Damen gem. Detail

BF: 4 m²
RH: 2.41 m

S.2-11	+5.82
	+5.74

B:Platten

Treppenhaus gem. Detail

BF: 16 m²
RH: 2.41 m

S.2-12	+5.66

B:Platten