

Objekt **Sektor C, EG**
8335 Hittnau

Vermieter SBT Real Estate AG
Aathalstrasse 84, 8610 Uster
www.stationhittnau.ch

Verfasser moos giuliani herrmann architekten ag
www.mgh.ch

Plannummer gezeichnet 04.1.66-730
22.06.2020_db

Format A3 → 1:200


Industrie-
strasse
14

Stationsstrasse
5

Stationsstrasse
7

Industrie-
strasse
12

Industrie-
strasse
10

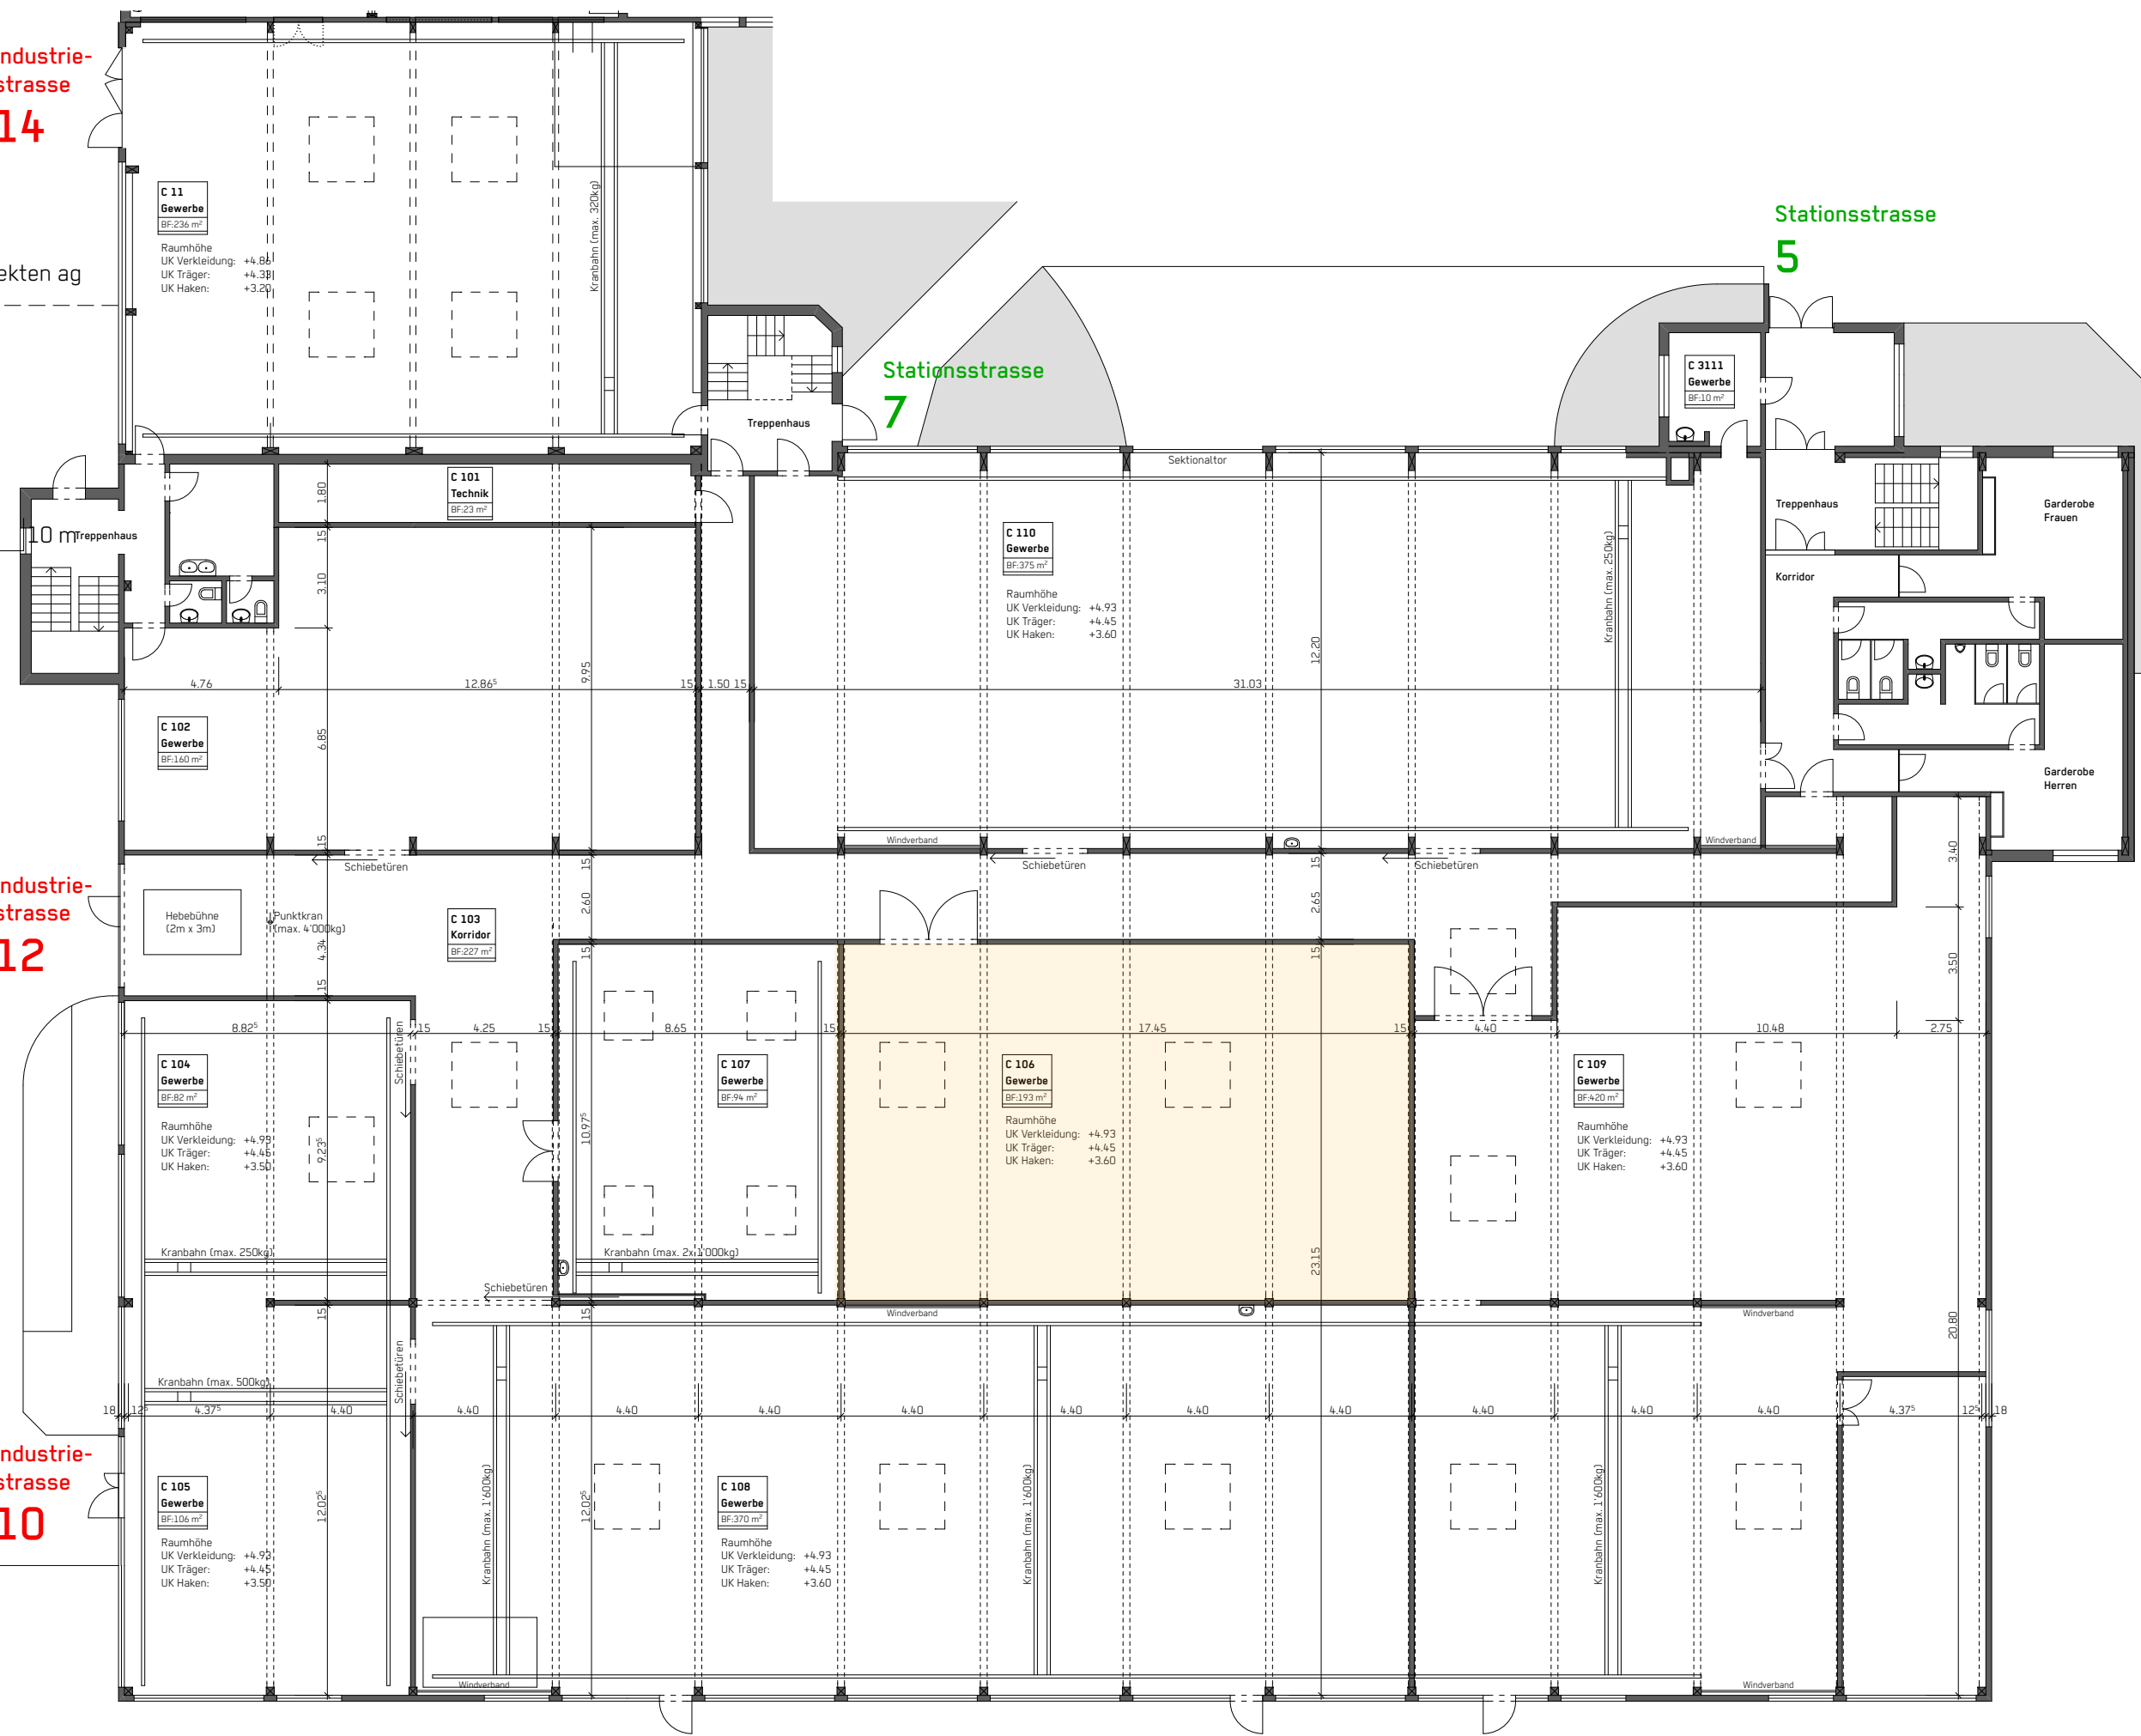

0 5 10 m

Alle Angaben ohne Gewähr.