
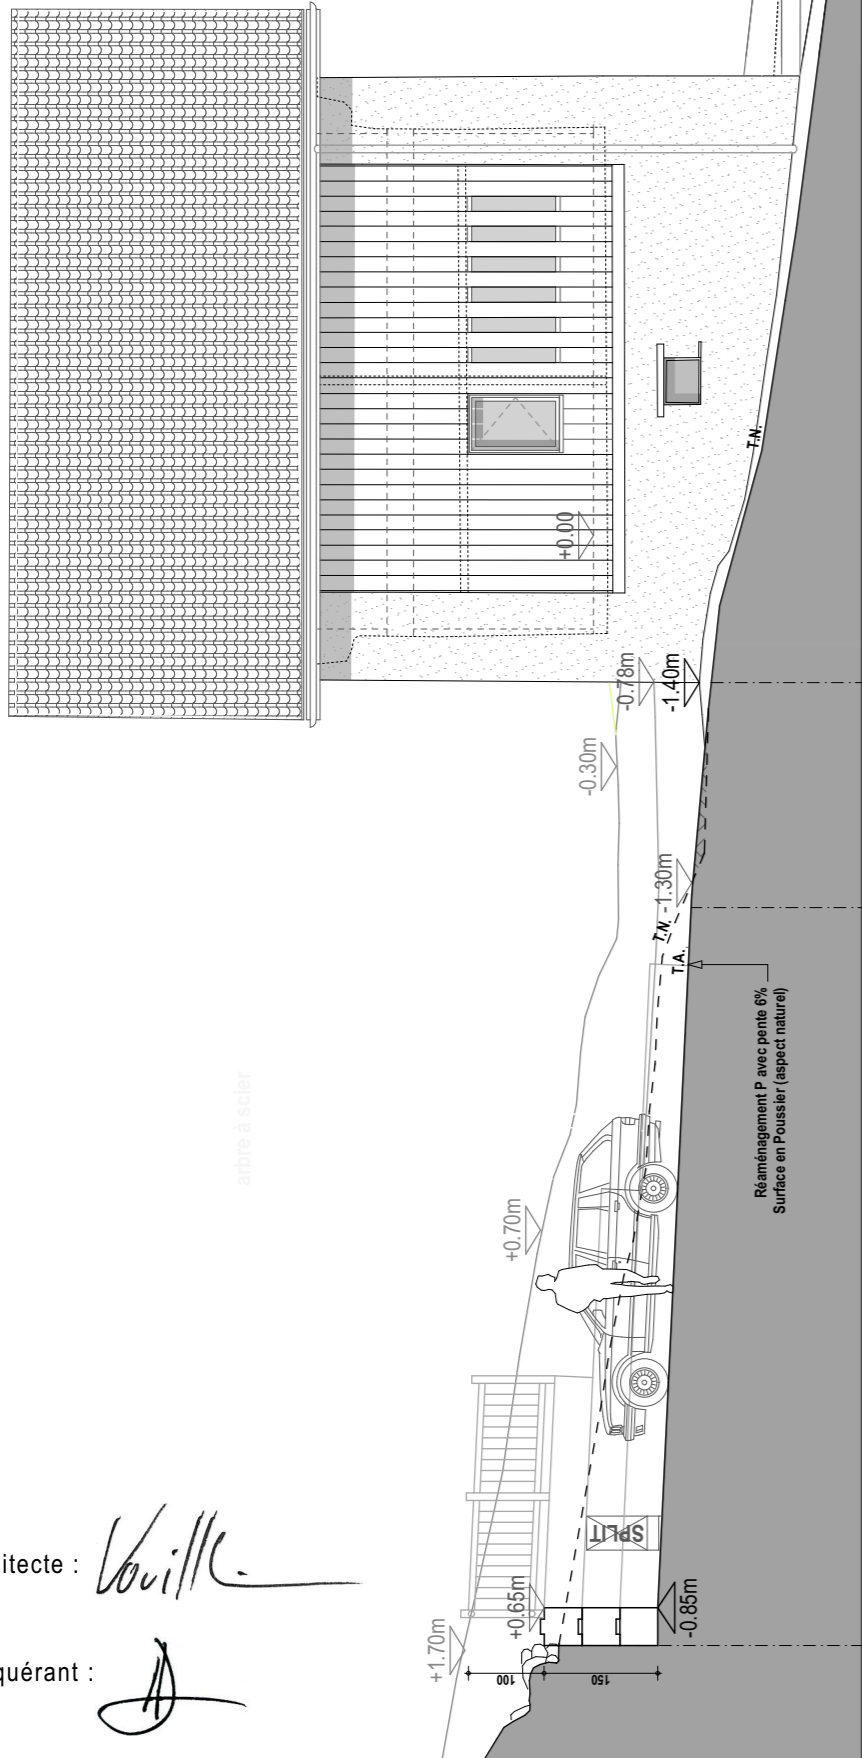


4831 Rue de la Laiterie

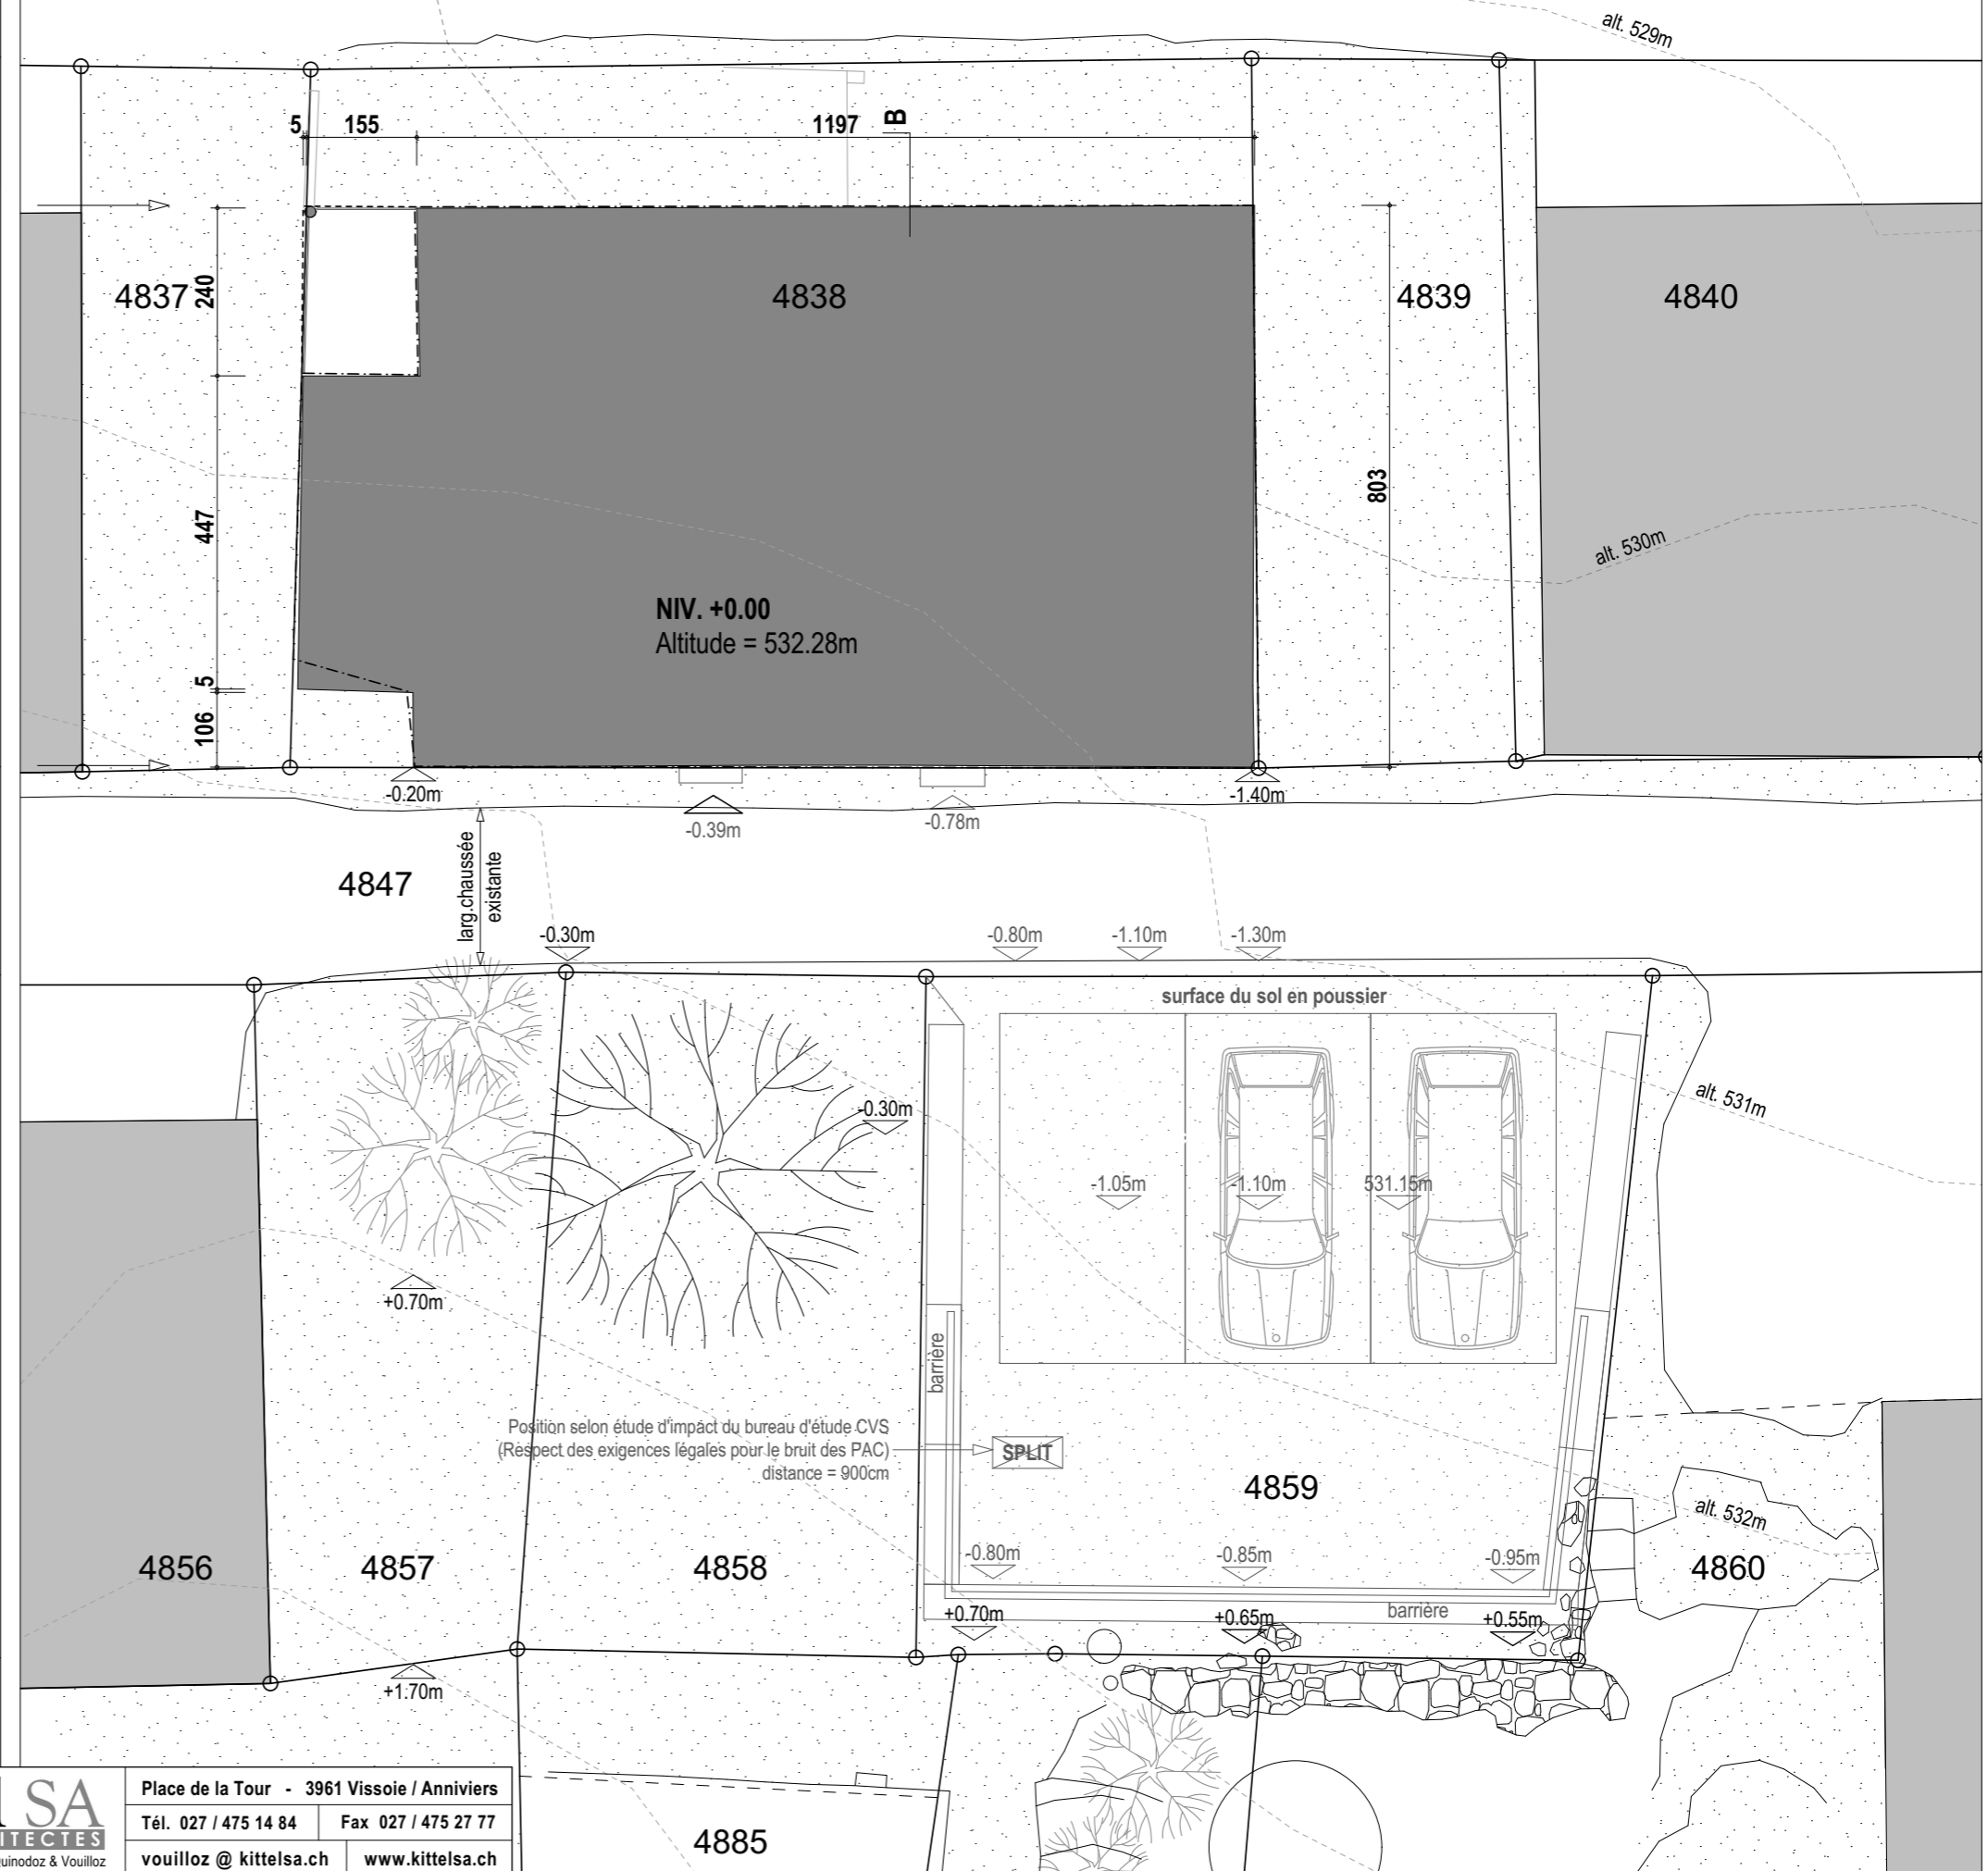

L'architecte :

Vouilloz

Le requérant :

[Signature]

RENOVATION GRANGE
BELLA IMMOBILIER SA
CHALAIS

ENQUETE PUBLIQUE
SITUATION AMENAGÉE

ECH. 1:100
11.02.2024 - KV

Kittel SA
ARCHITECTES
Jean Kittel & Cie SA Quinodoz & Vouilloz

Place de la Tour - 3961 Vissoie / Anniviers
Tél. 027 / 475 14 84 Fax 027 / 475 27 77
vouilloz @ kittelsa.ch www.kittelsa.ch

4885

160

1197

SURFACE TOTALE
DE VENTE APPT 1
106.5m²

SURFACE TOTALE
DE VENTE APPT 2
103.0m²

Puit perdu
zone infiltration
eaux toiture

LOCAL TECH.
11.5m²
SBPU 13.0m²

GARAGE
25.0m²

GARAGE
25.0m²

APPT. N°1
S-SOL
SBPU 48.0m²

APPT. N°2
S-SOL
SBPU 47.0m²

Puit perdu
zone infiltration
eaux toiture

803

A

CAVE 1
8.0m²

CAVE 2
8.0m²

SOUS-SOL

C

B

Vers unité extérieure (split)

APPT. N°1
 REZ
 SBPU 55.0m²
**SURFACE TOTALE
 DE VENTE APPT 1**
 106.5m²

APPT. N°2
 REZ
 SBPU 47.5m²
**SURFACE TOTALE
 DE VENTE APPT 2**
 103.0m²




NIVEAU 0
 Altitude = 532.28m

APPT. N°1
 ETAGE
 SBPU 38.5m2
**SURFACE TOTALE
 DE VENTE APPT 1**
 106.5m2

APPT. N°2
 ETAGE
 SBPU 38.5m2
**SURFACE TOTALE
 DE VENTE APPT 2**
 103.0m2

1197

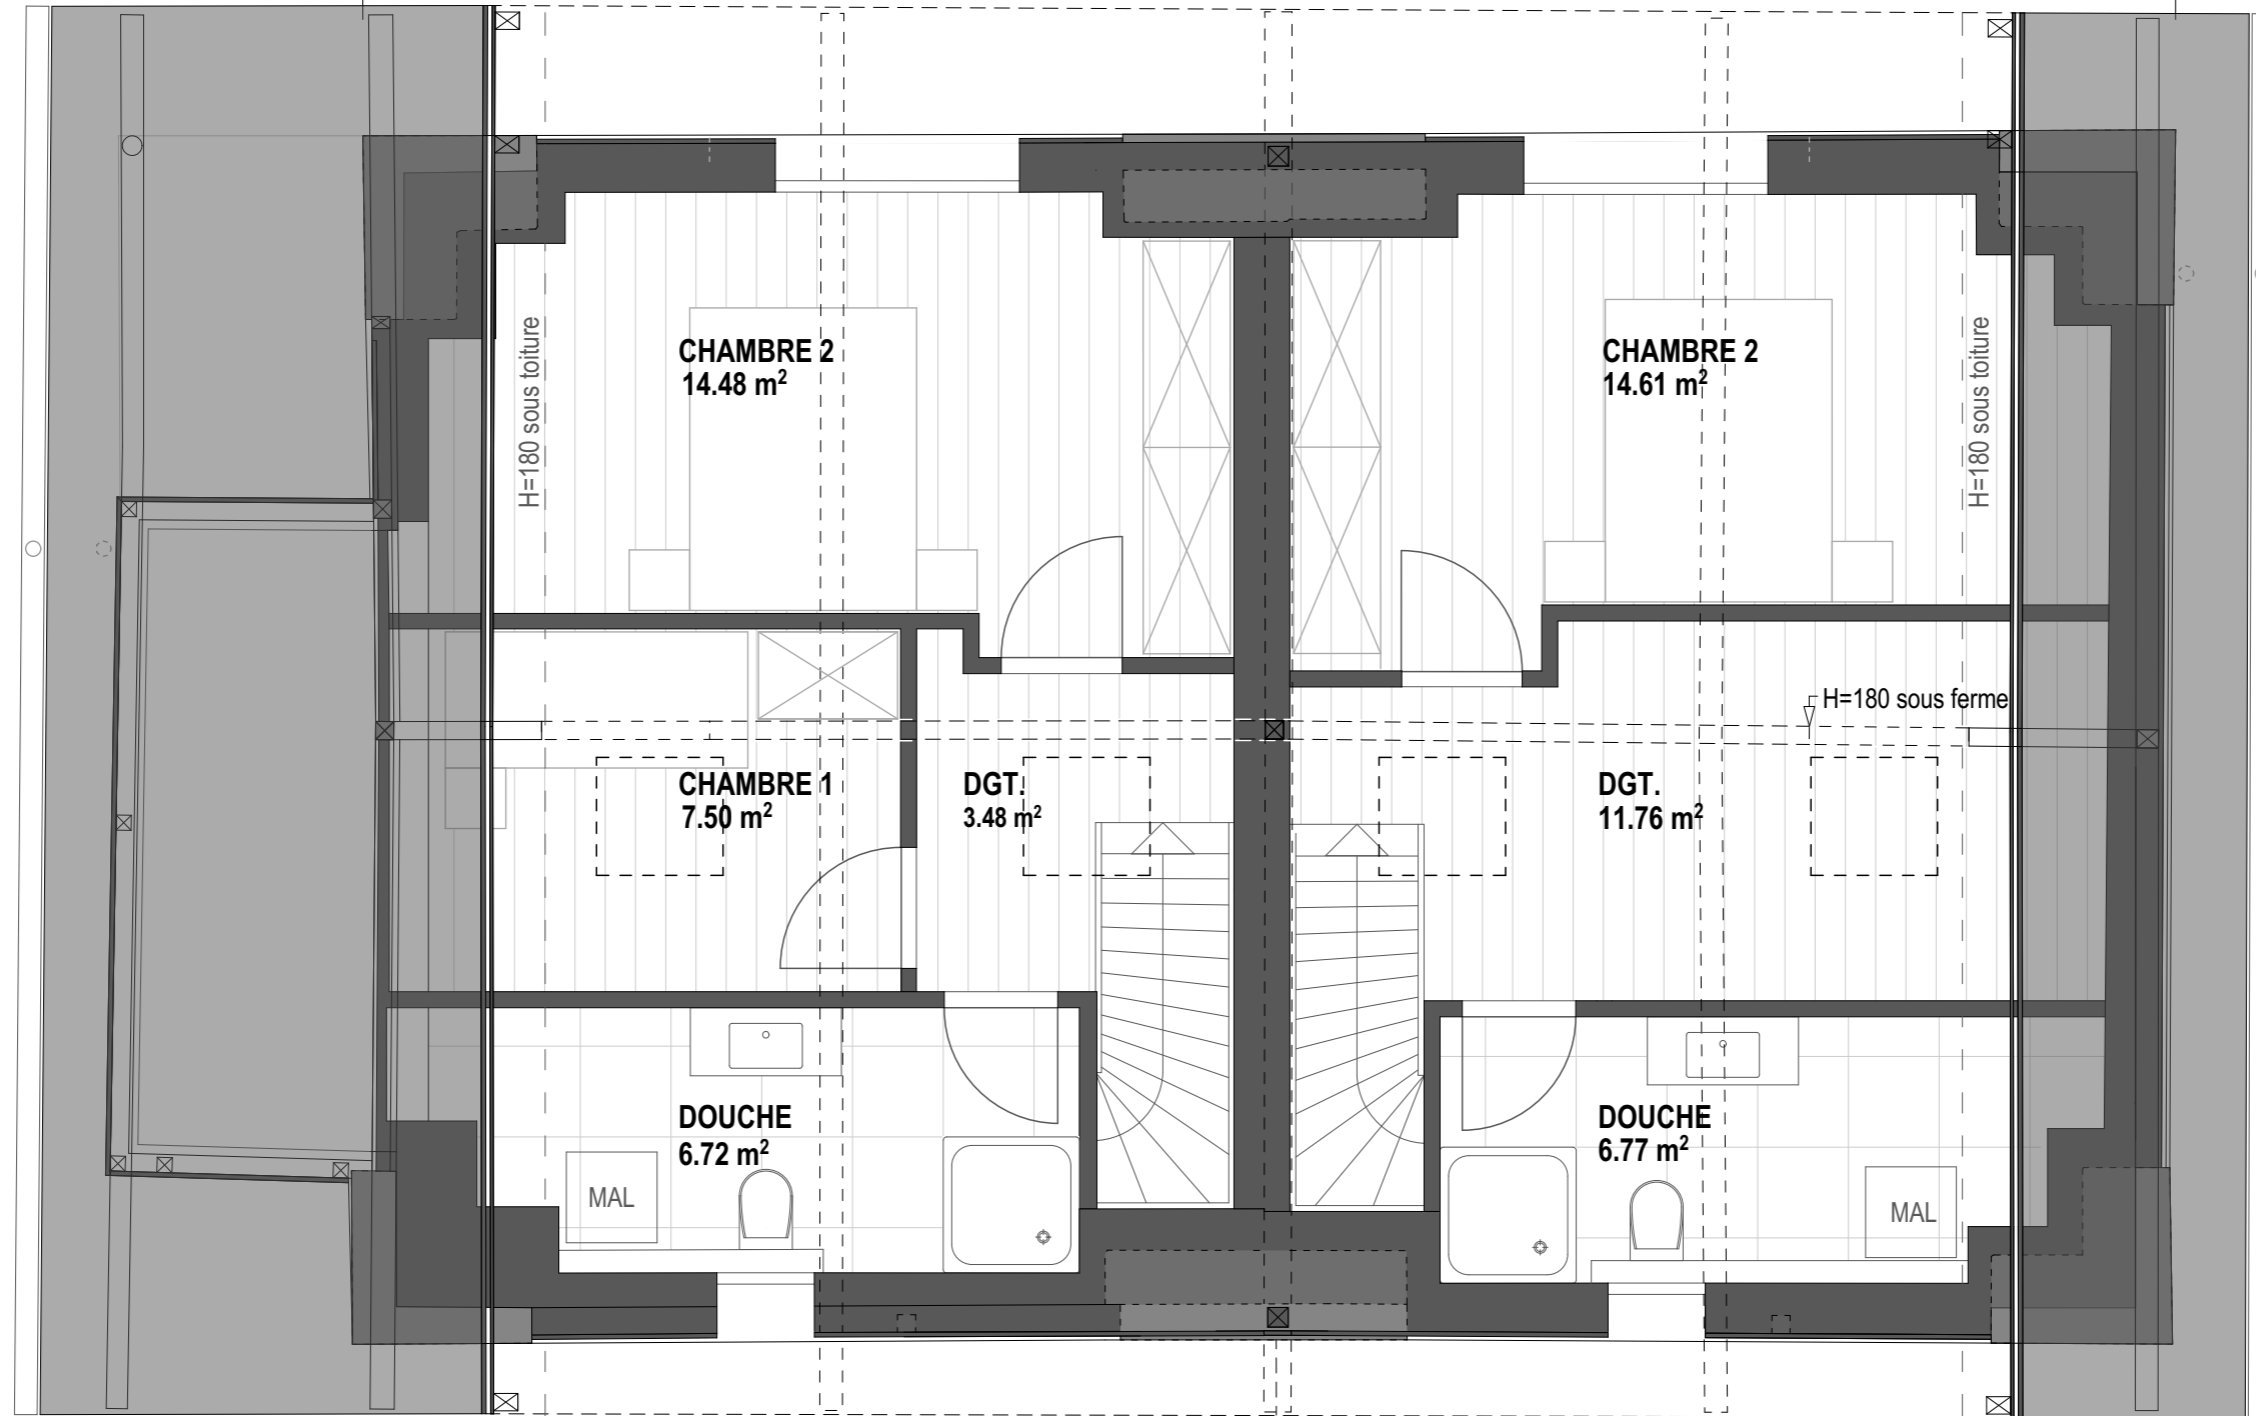

803


A

NIVEAU 1
 Altitude = 535.01m


1205


C


B

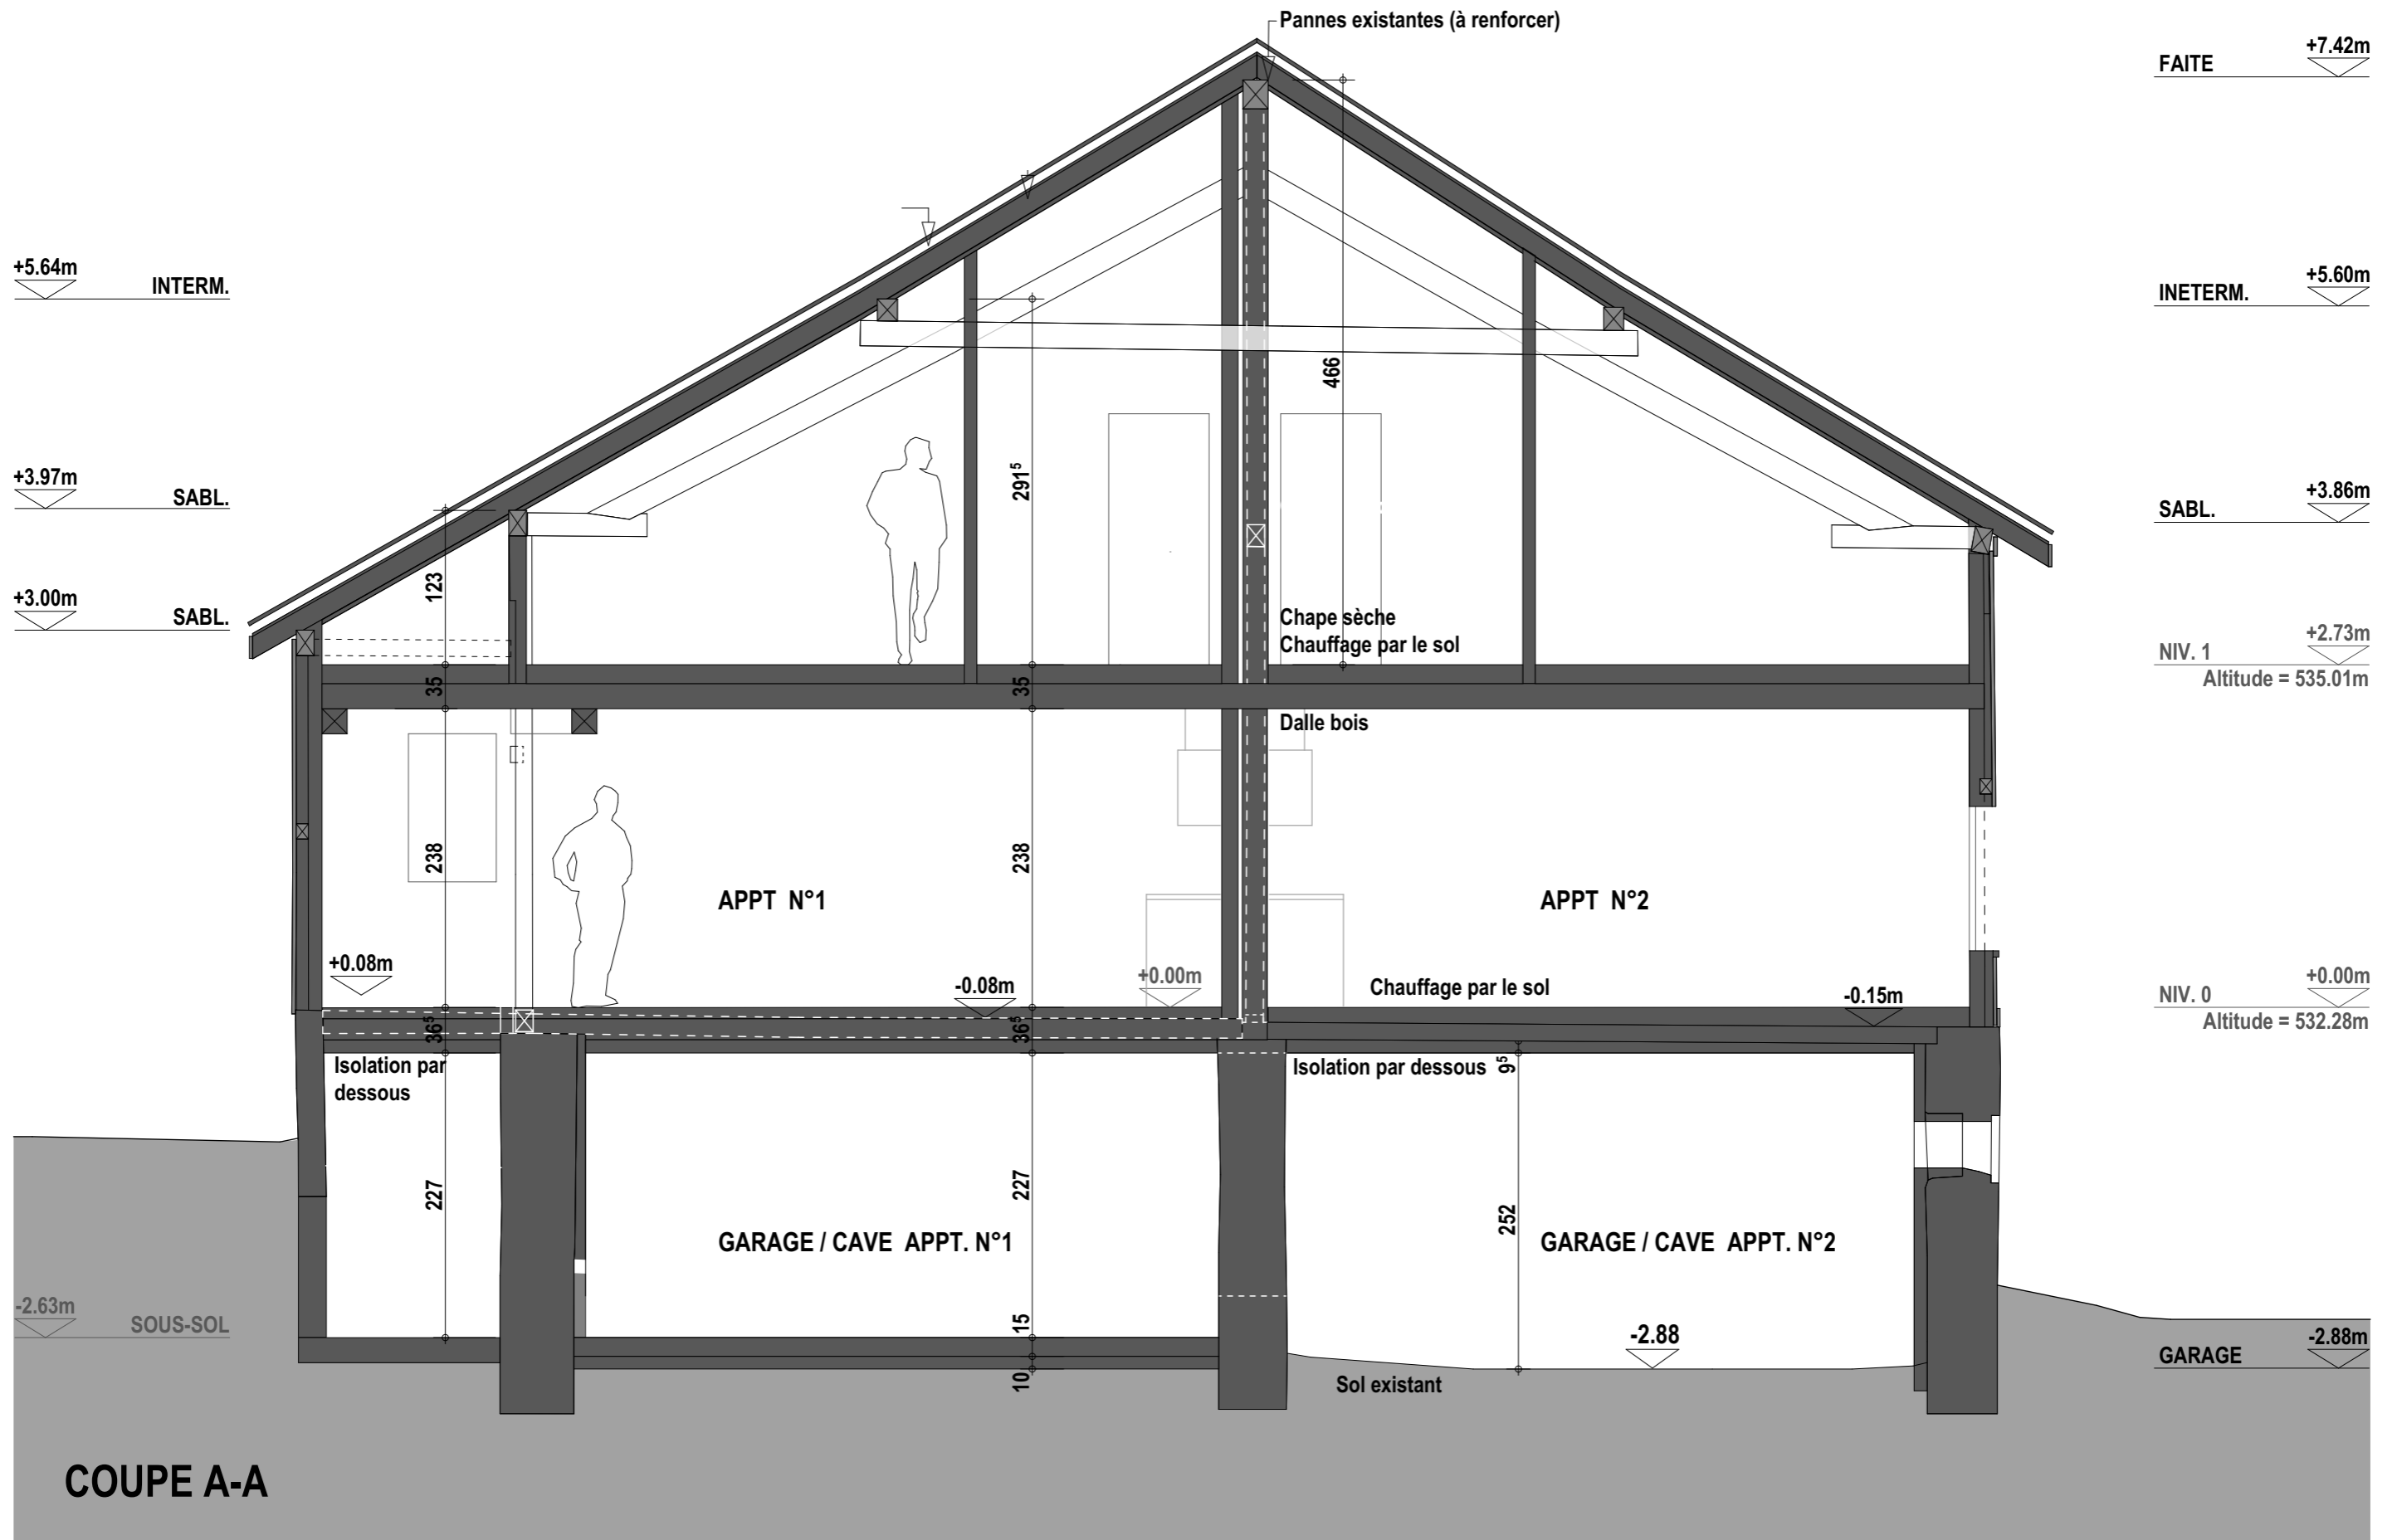

COUPE A-A

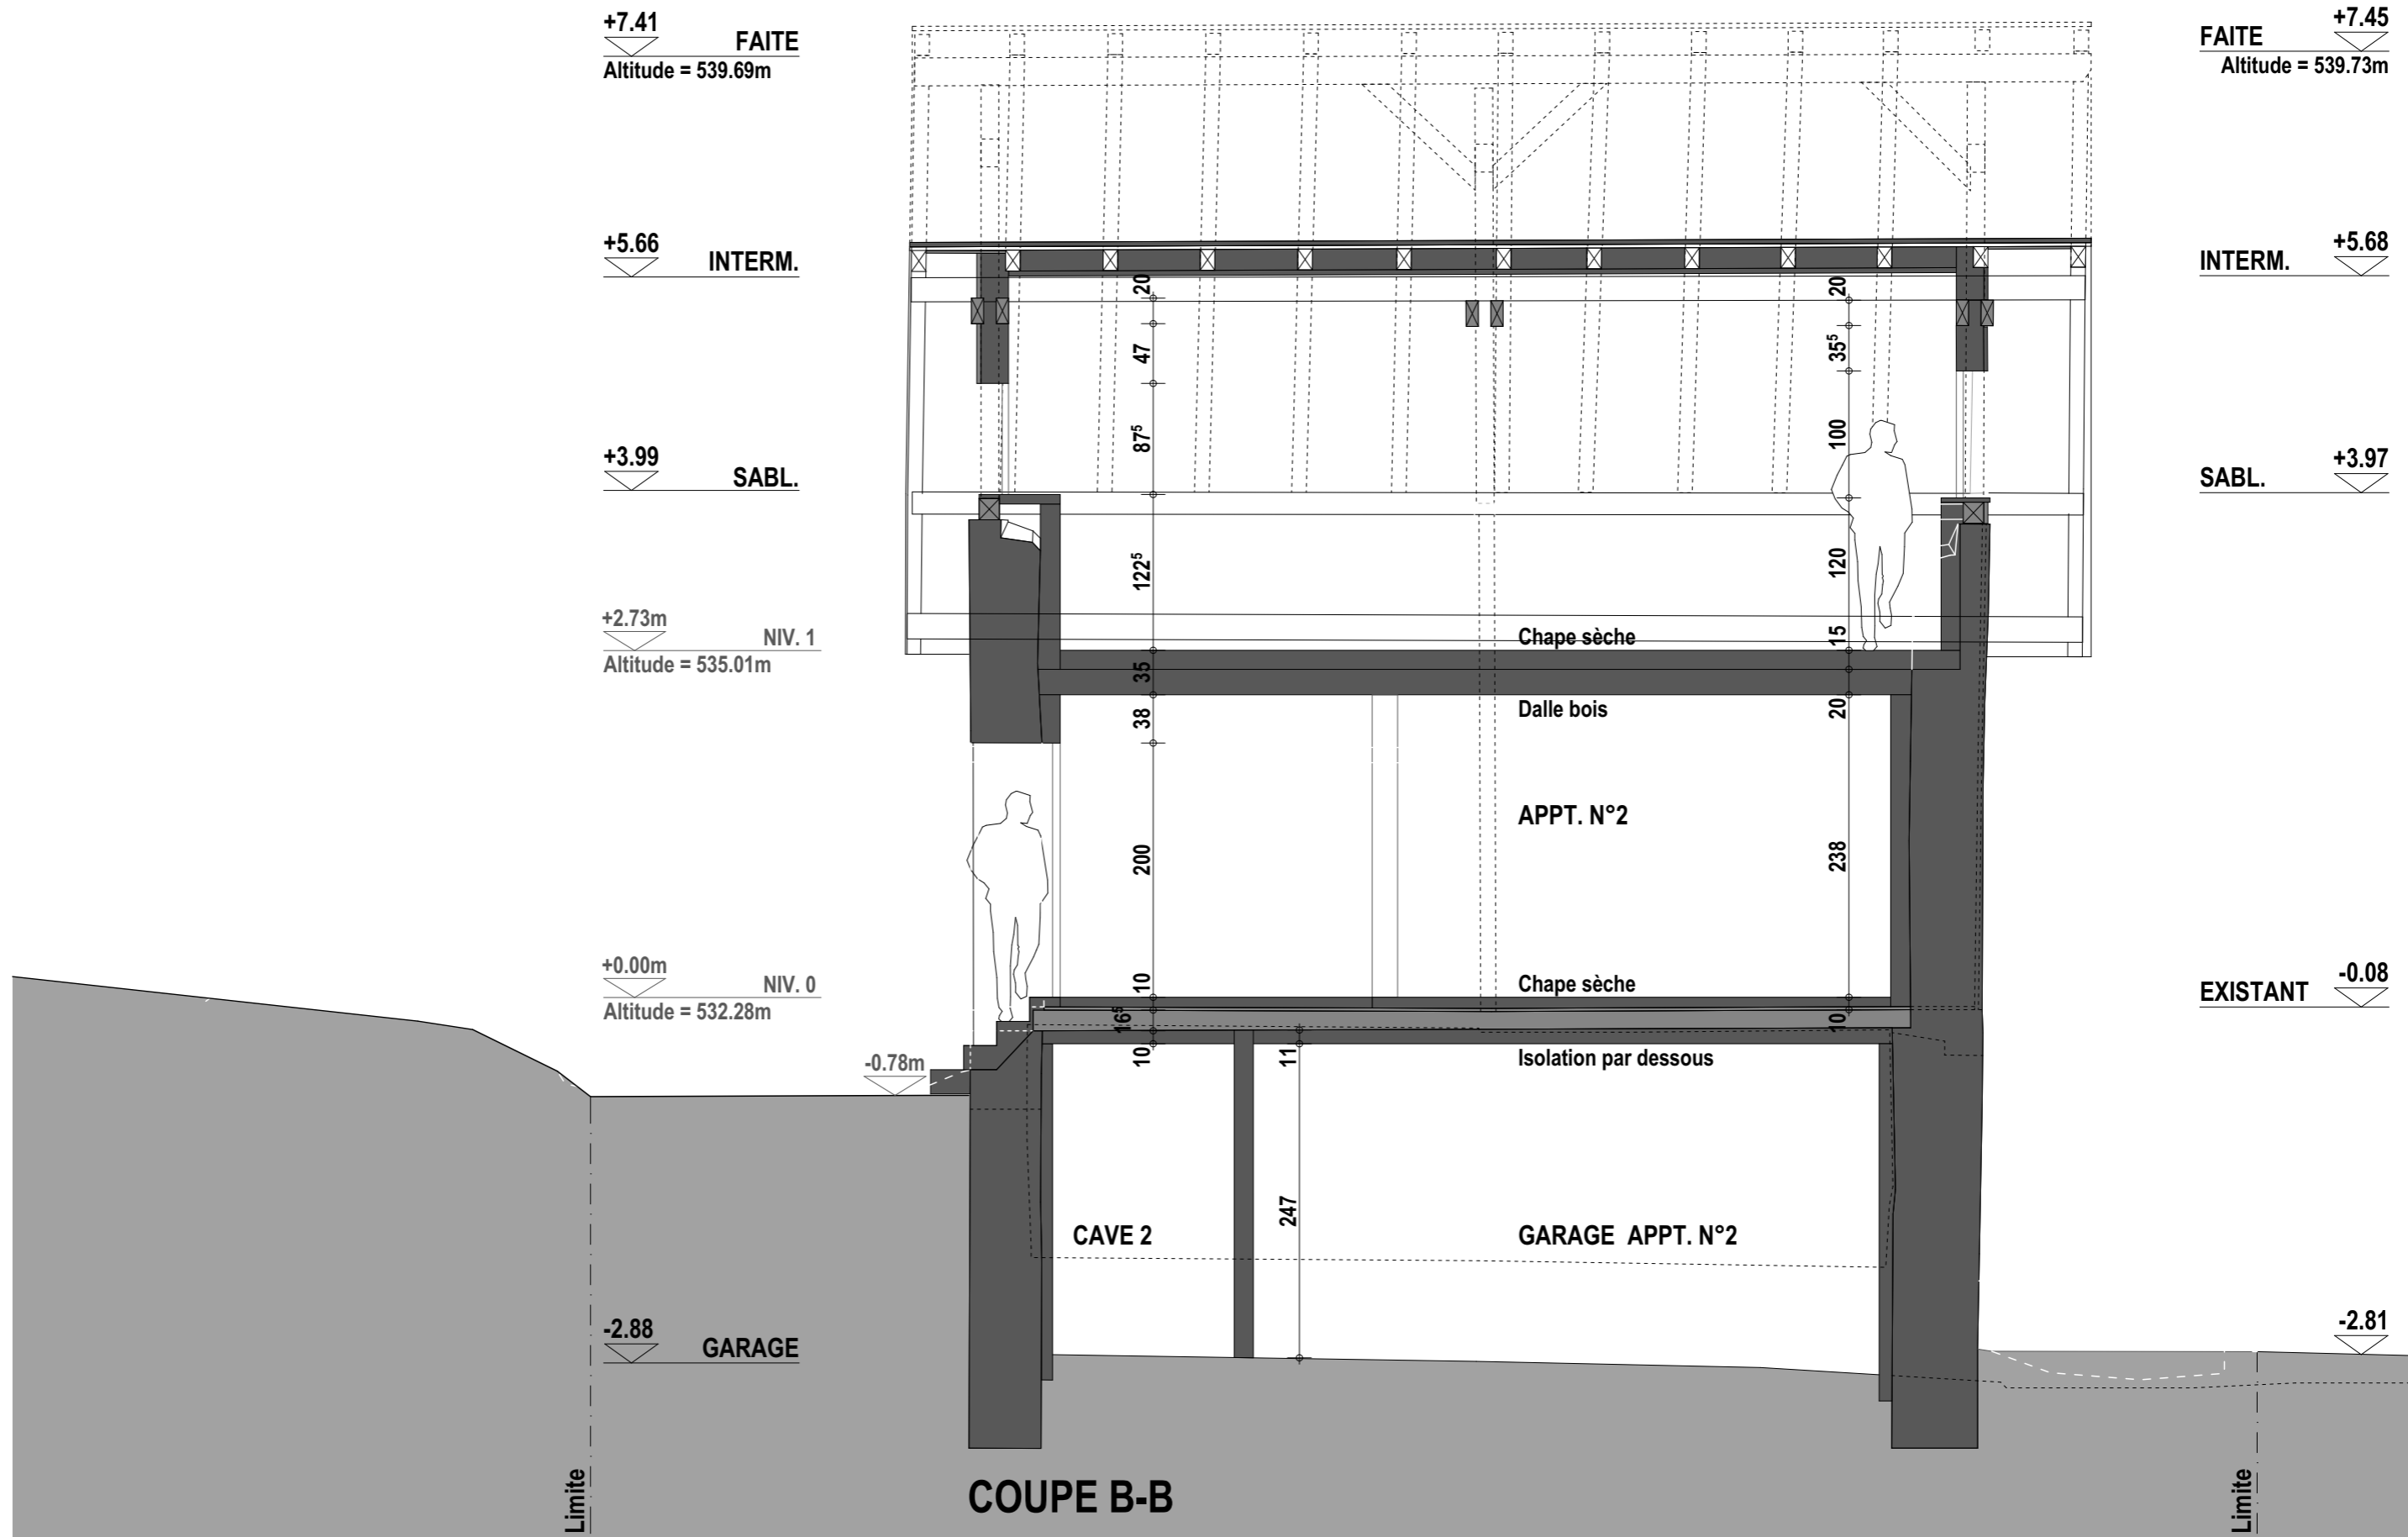

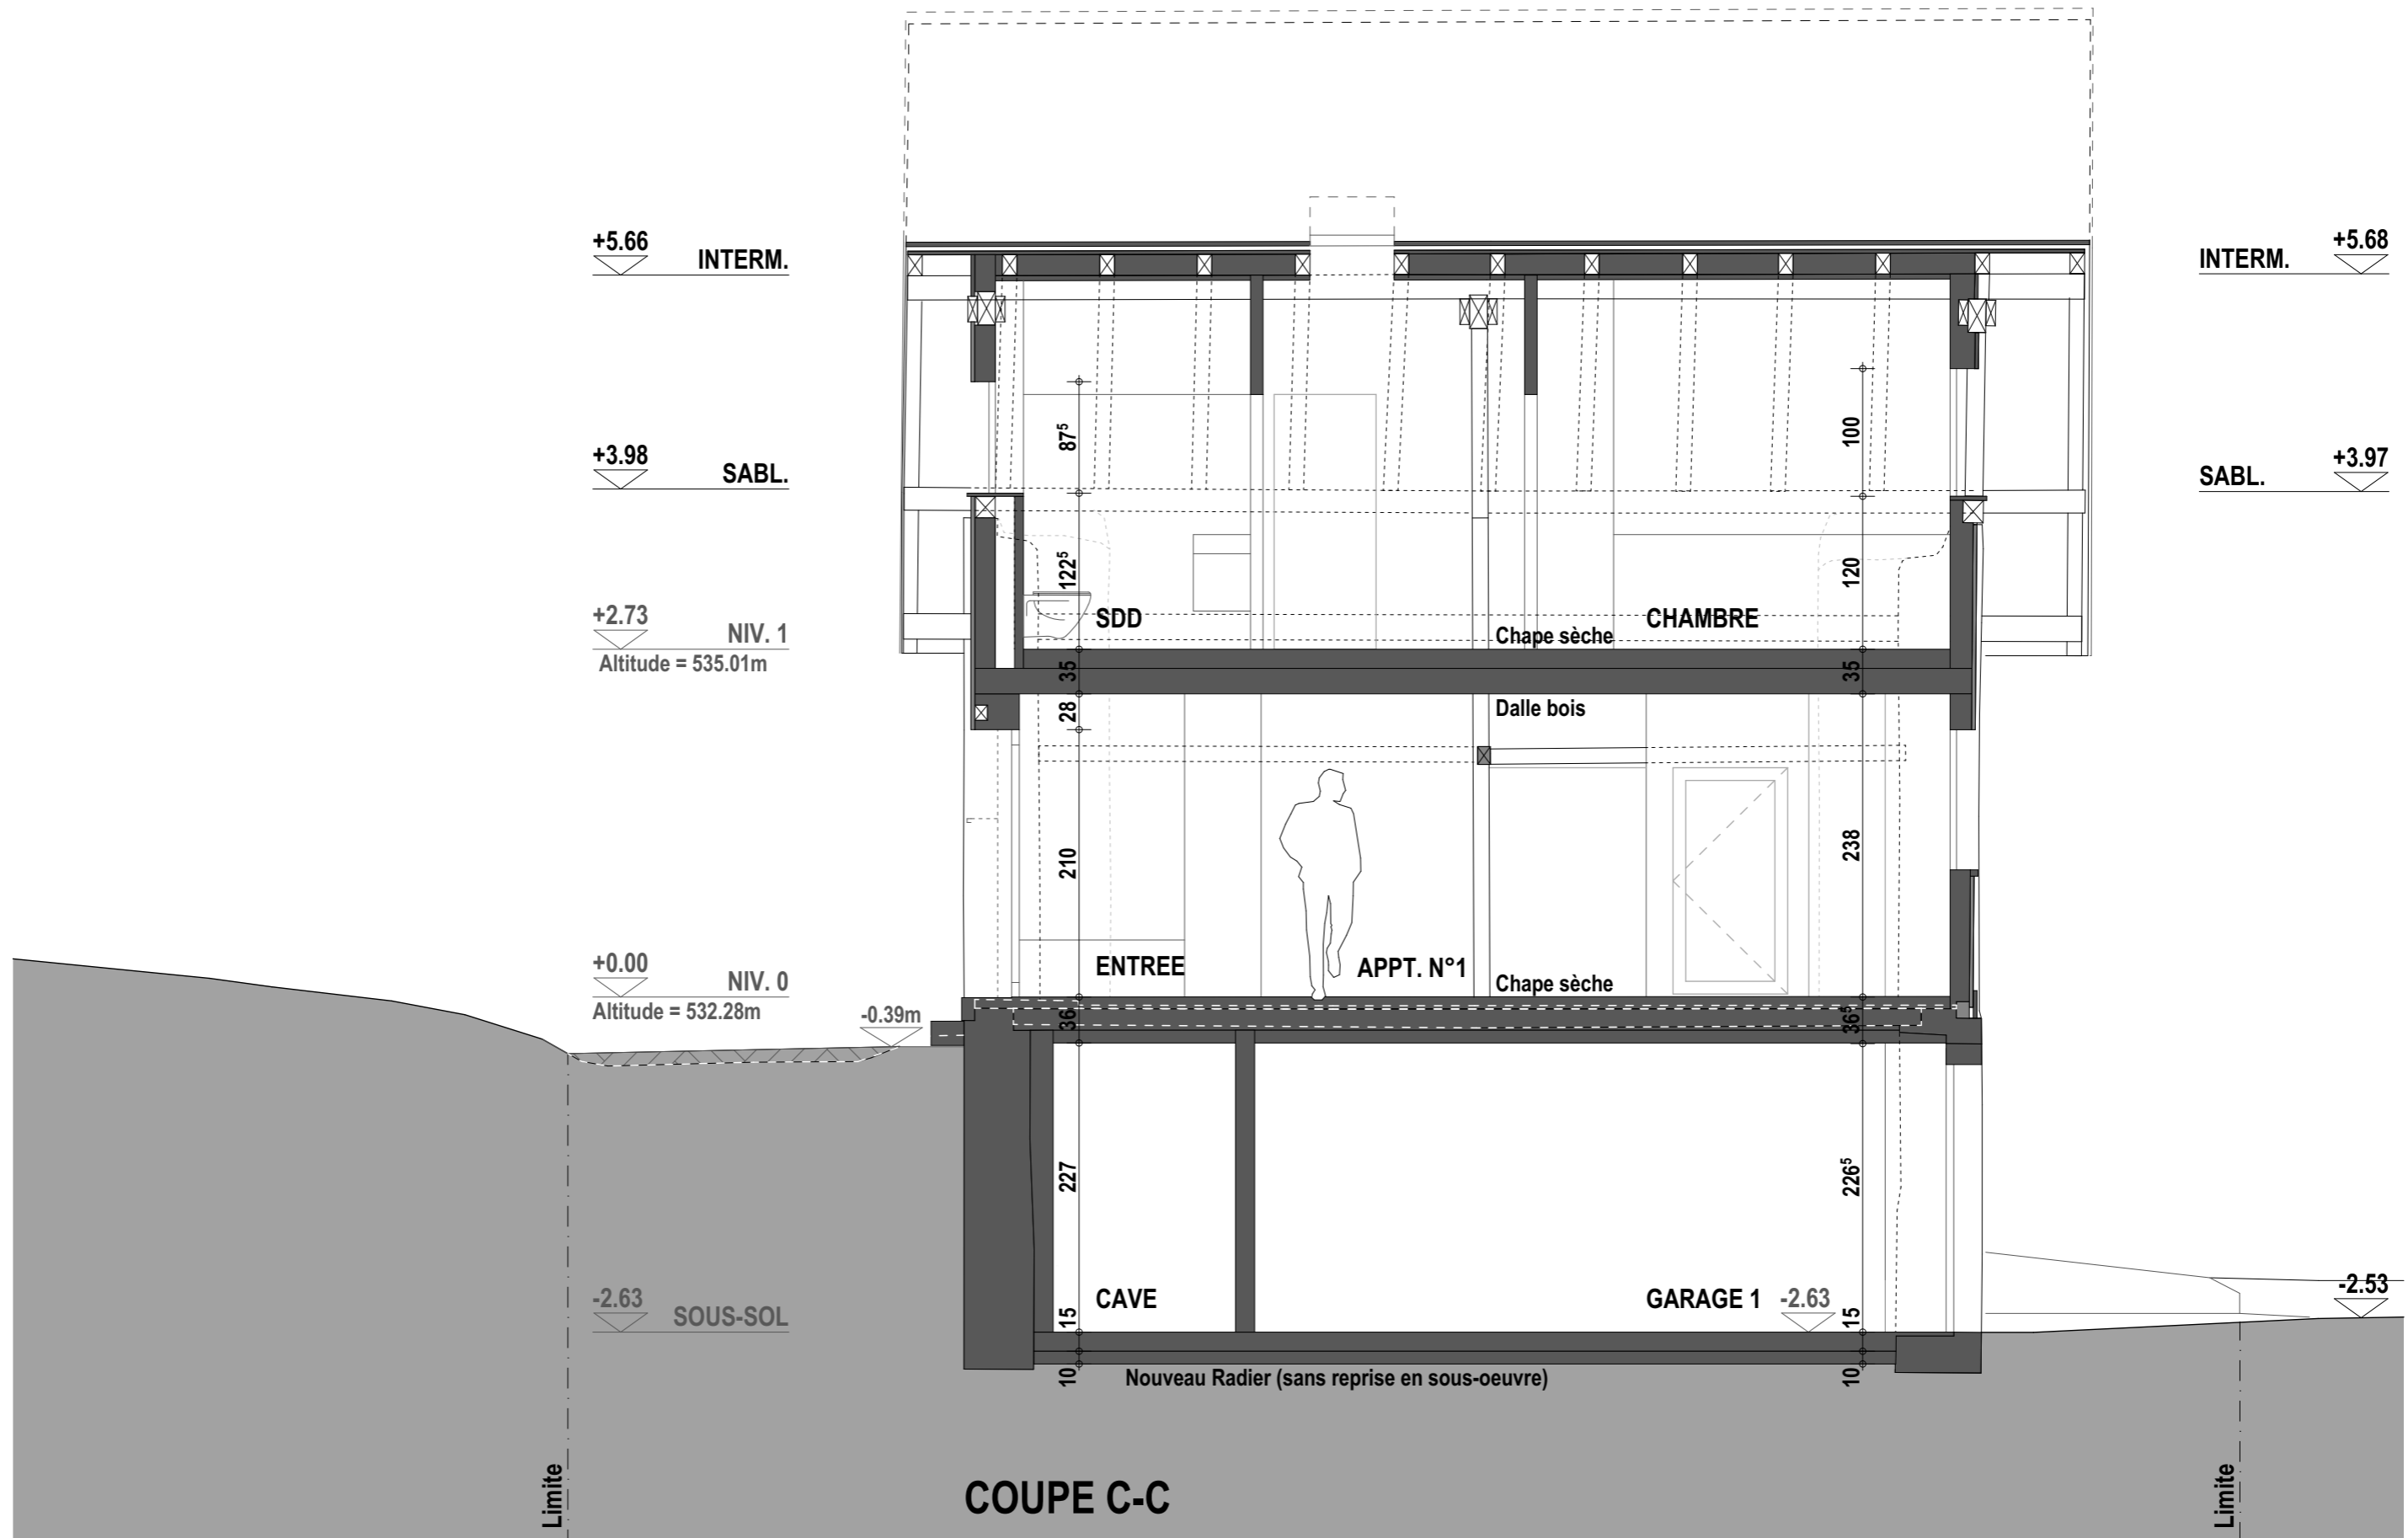

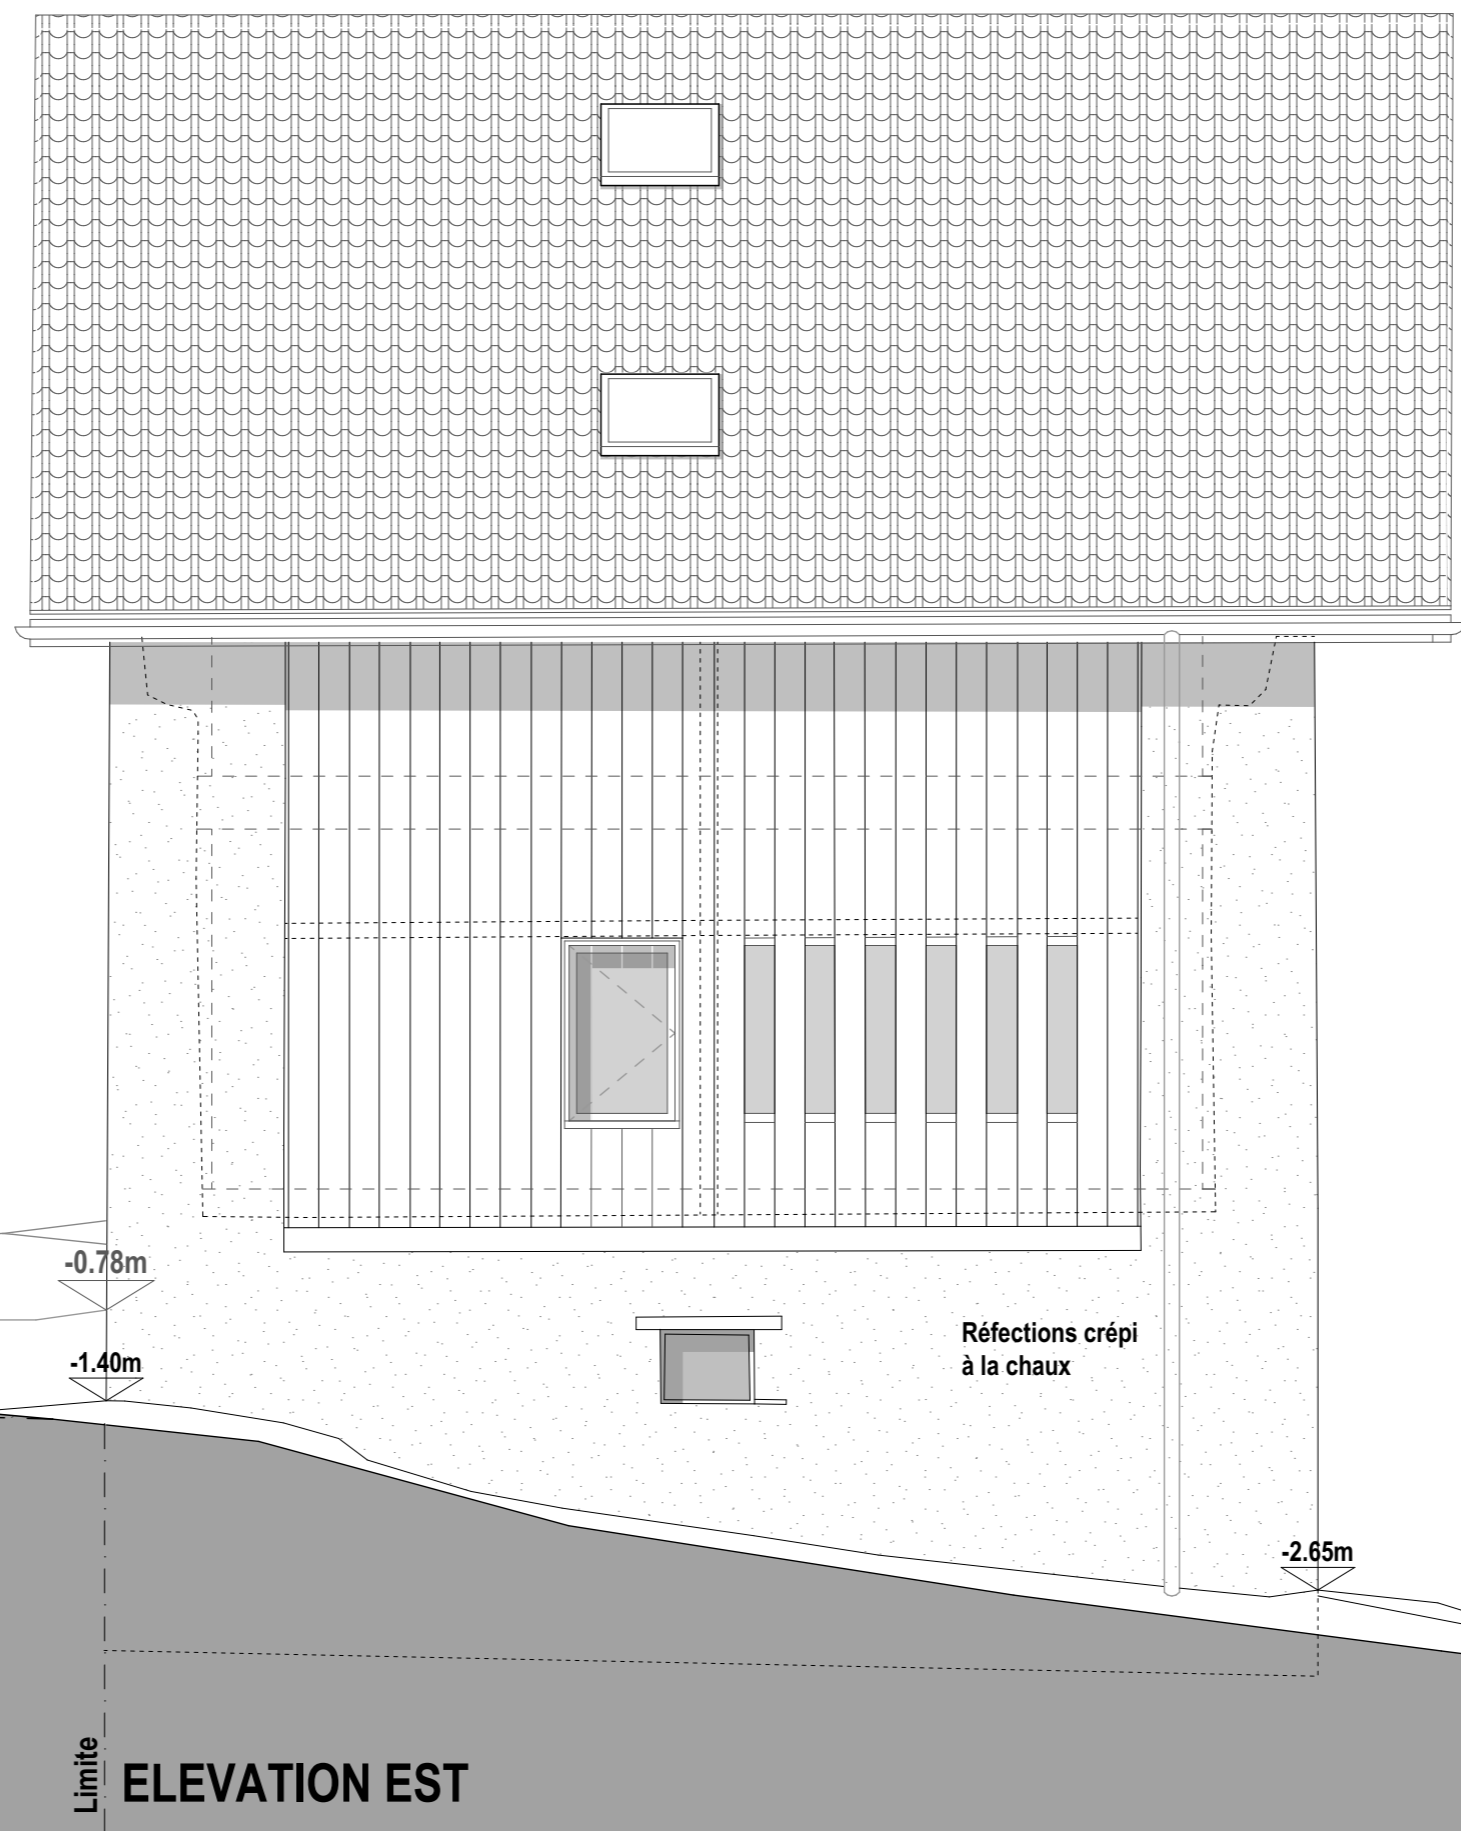

FAITE $+7.34m$

INTERM. $+5.57m$

INTERM. $+3.84m$

NIV. 1 $+2.73m$
Altitude = 535.01m

NIV. 0 $+0.00m$
Altitude = 532.28m

GARAGE $-2.88m$

$-0.30m$

$-0.78m$

$-1.30m$

$-1.40m$

$-2.65m$

Limite

Limite

Limite

ELEVATION EST

RENOVATION GRANGE
BELLA IMMOBILIER SA
CHALAIS

ENQUETE PUBLIQUE
ELEVATION EST

ECH. 1:50
11.02.2024 - KV

Kittel SA
ARCHITECTES
Jean Kittel & Cie SA Quinodoz & Vouilloz

Place de la Tour - 3961 Vissoie / Anniviers
Tél. 027 / 475 14 84 Fax 027 / 475 27 77
vouilloz @ kittelsa.ch www.kittelsa.ch

L'architecte : Vouilloz

Le requérant :



ELEVATION NORD

RENOVATION GRANGE
 BELLA IMMOBILIER SA
 CHALAIS

ENQUETE PUBLIQUE
 ELEVATION NORD


ECH. 1:50
 11.02.2024 - KV

Kittel SA
 ARCHITECTES
 Jean Kittel & Cie SA Quinodoz & Vouilloz

Place de la Tour - 3961 Vissoie / Anniviers
 Tél. 027 / 475 14 84 Fax 027 / 475 27 77
 vouilloz @ kittelsa.ch www.kittelsa.ch

L'architecte : Vouilloz

Le requérant :

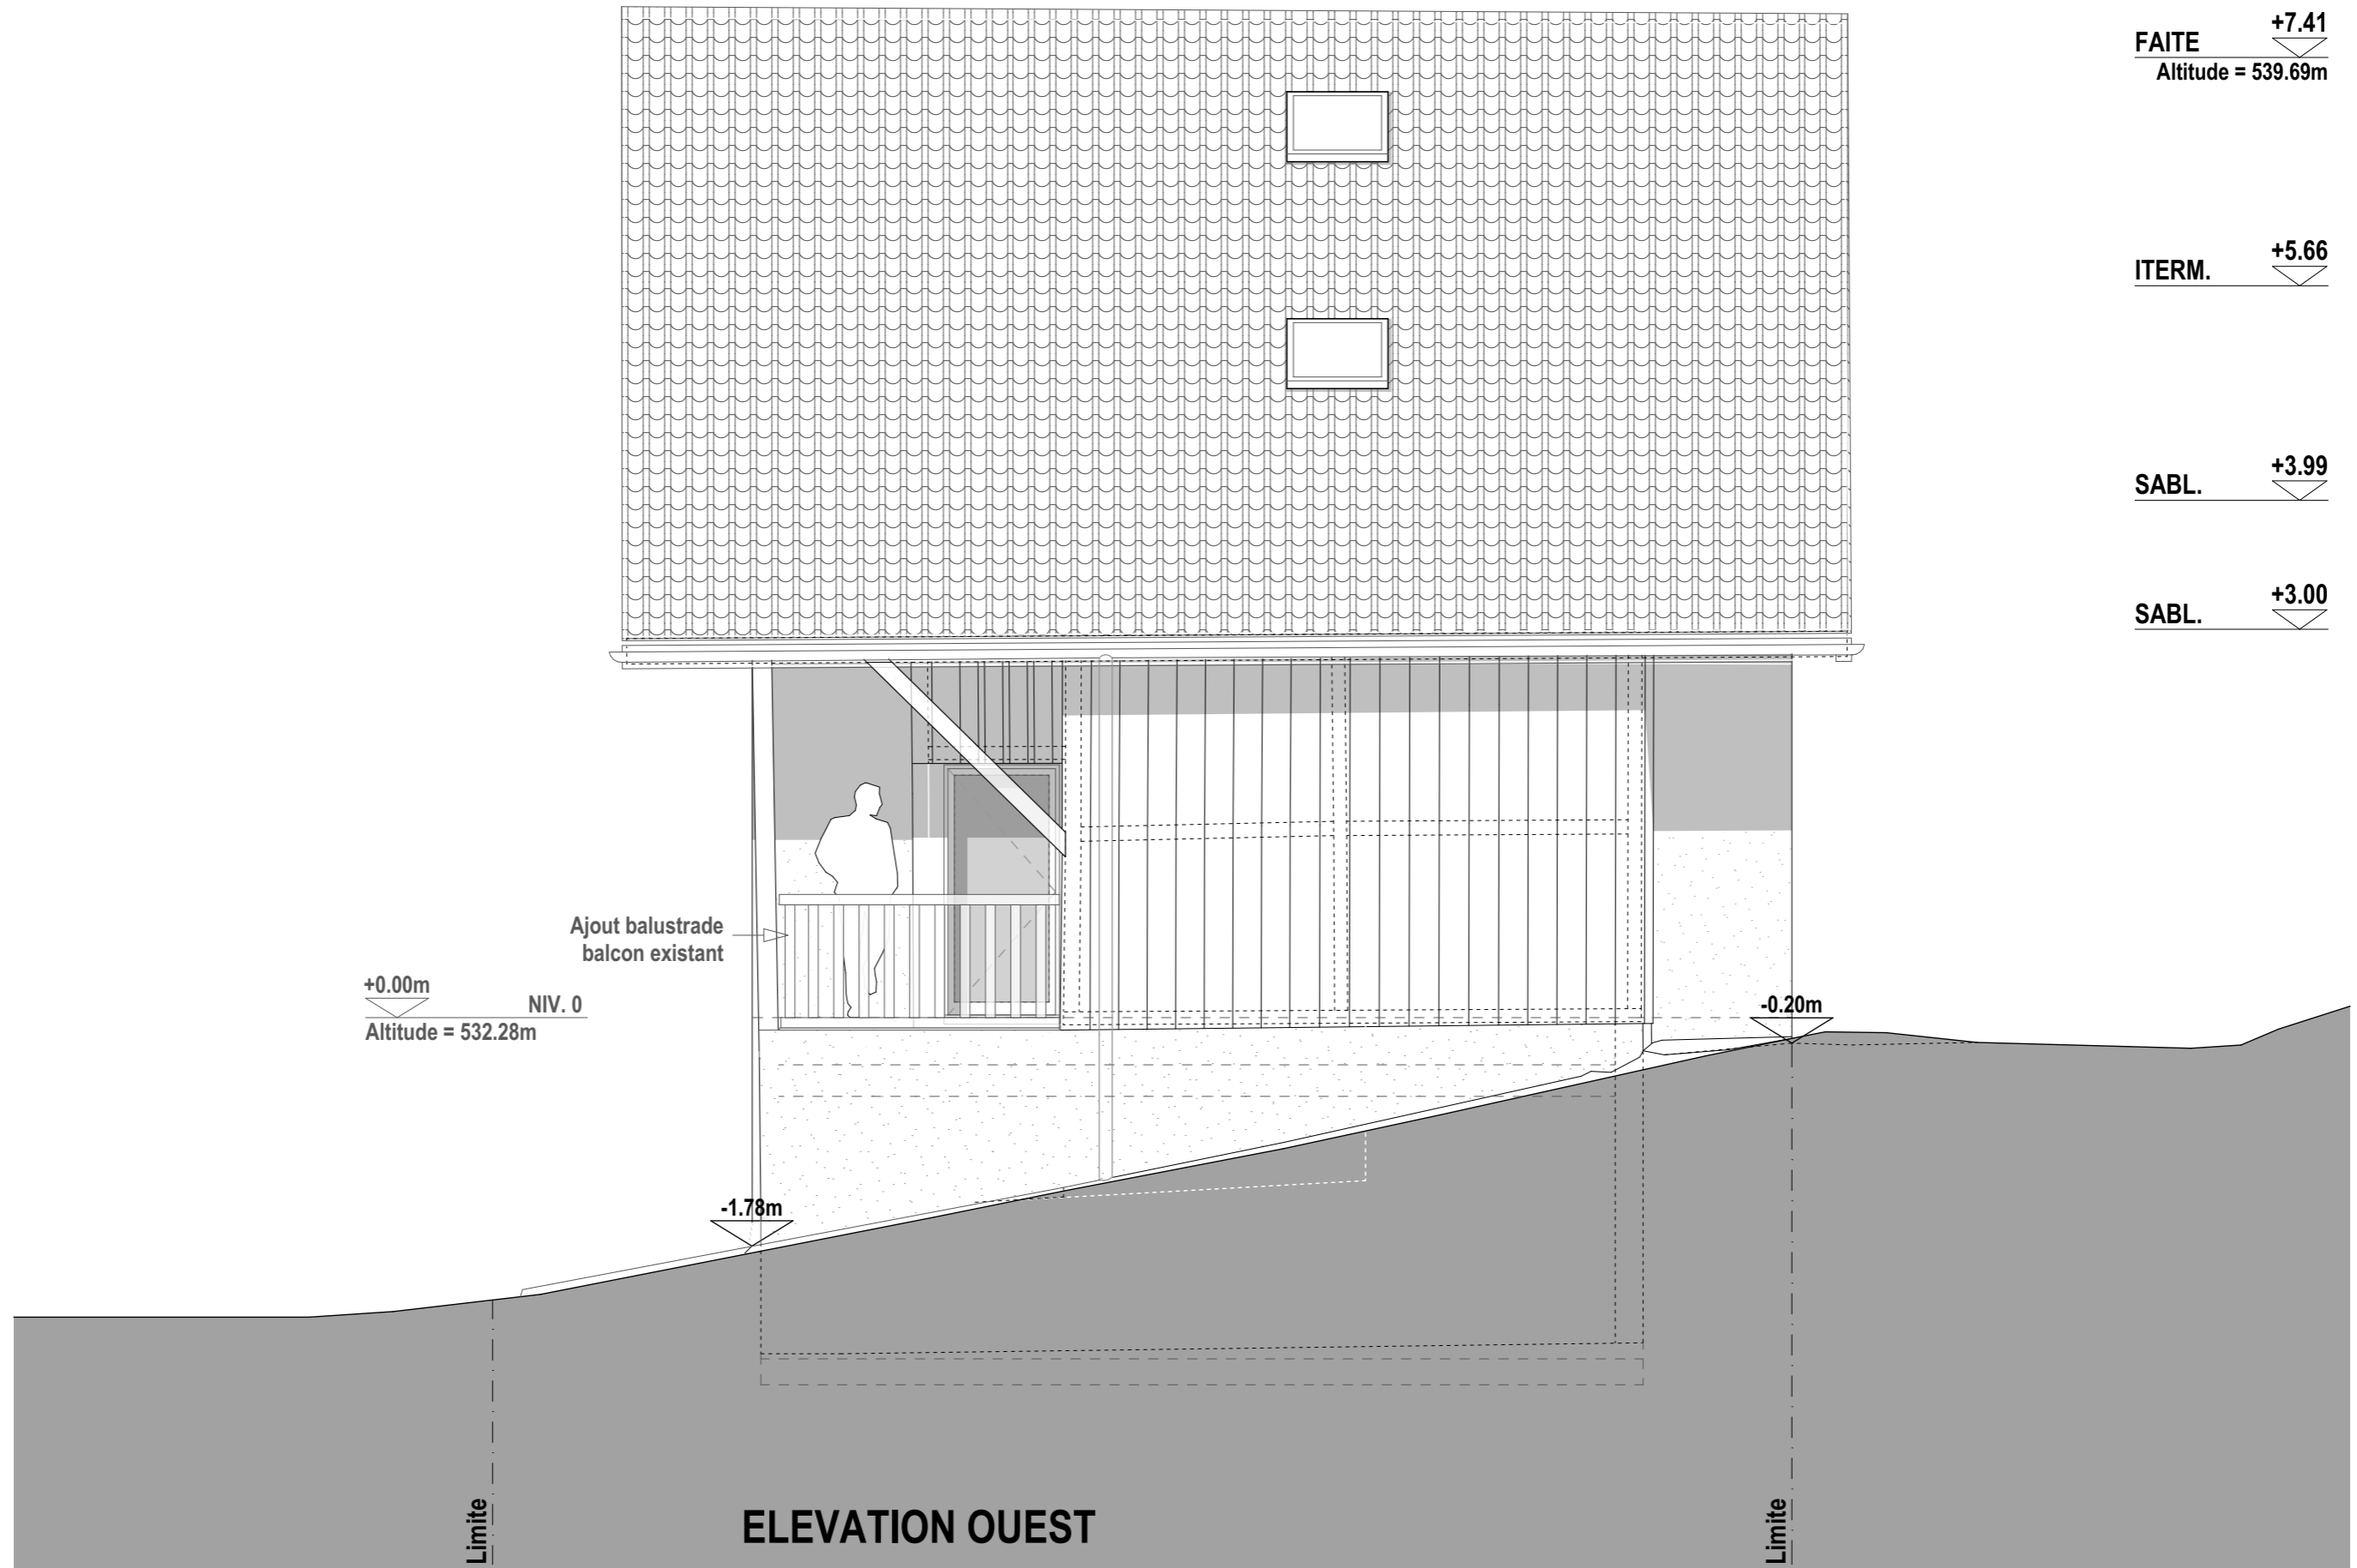

FAITE $\frac{+7.41}{\nabla}$
Altitude = 539.69m

ITERM. $\frac{+5.66}{\nabla}$

SABL. $\frac{+3.99}{\nabla}$

SABL. $\frac{+3.00}{\nabla}$

$\frac{+0.00m}{\nabla}$ NIV. 0
Altitude = 532.28m

Ajout balustrade
balcon existant

$\frac{-1.78m}{\nabla}$

$\frac{-0.20m}{\nabla}$

Limite

ELEVATION OUEST

Limite