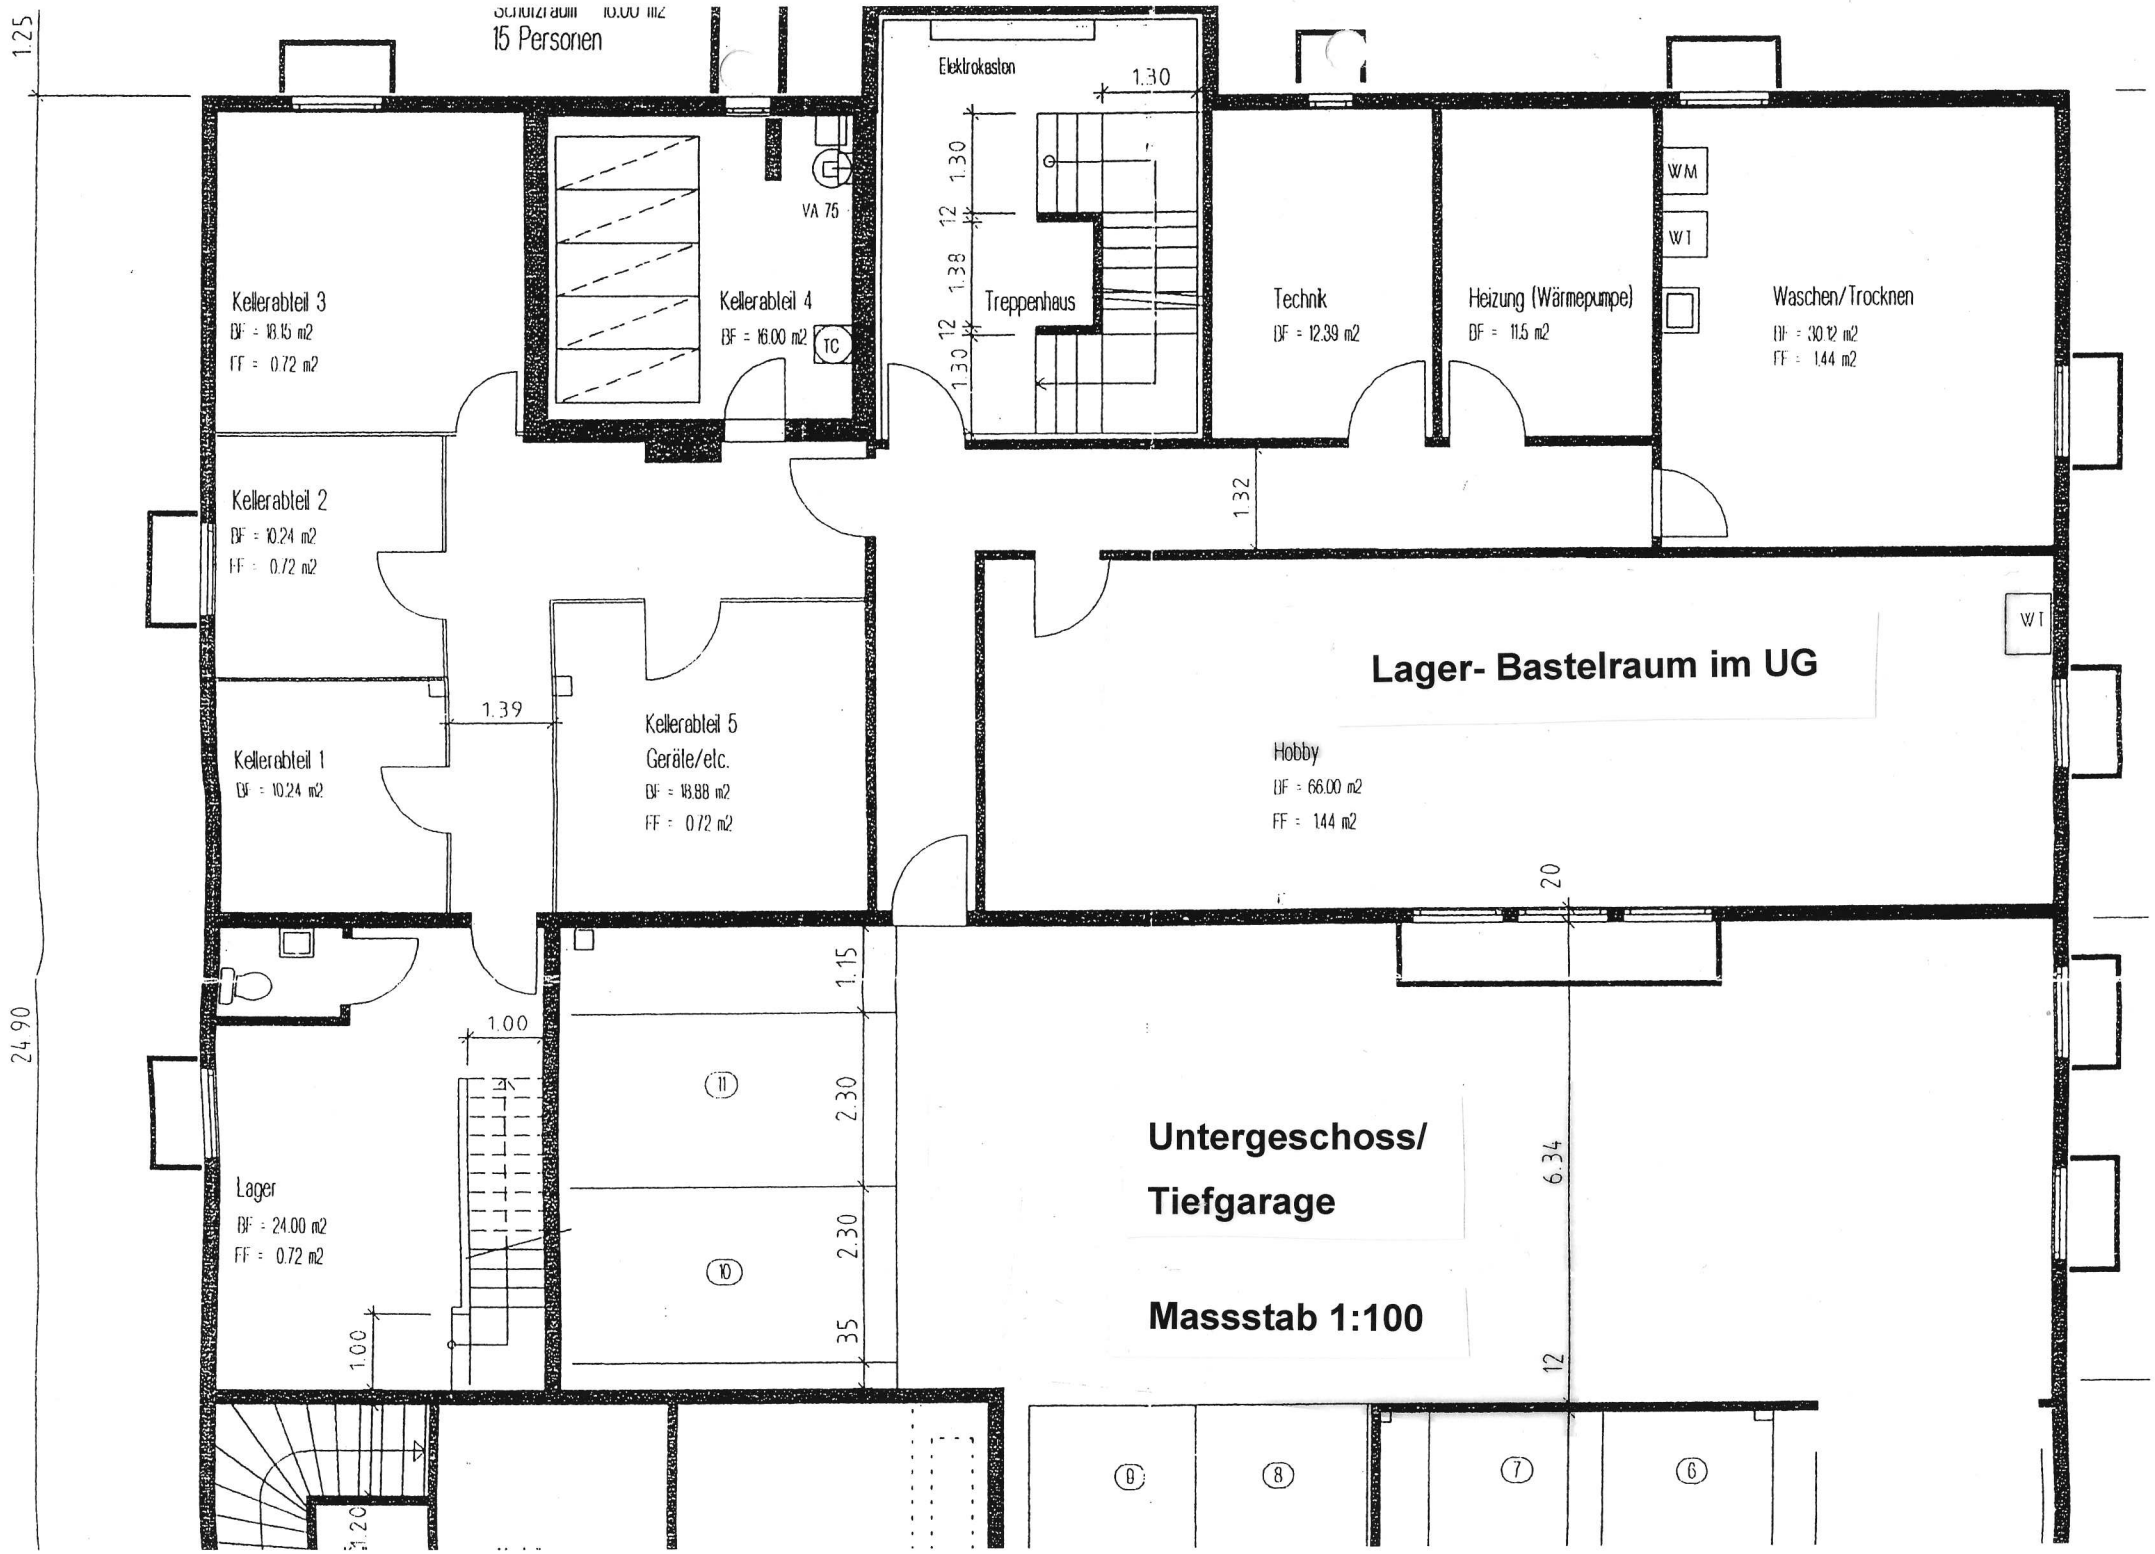

Schutzraum 16.00 m2
15 Personen
Elektrokasten
1.30
1.30
12
1.38
12
1.30
VA 75
Kellerabteil 3
BF = 18.15 m2
FF = 0.72 m2
Kellerabteil 4
BF = 16.00 m2
TC
Treppenhaus
Technik
BF = 12.39 m2
Heizung (Wärmepumpe)
BF = 11.5 m2
WM
WT
Waschen/Trocknen
BF = 30.12 m2
FF = 1.44 m2
Kellerabteil 2
BF = 10.24 m2
FF = 0.72 m2
1.32
WT
Lager- Bastelraum im UG
Hobby
BF = 66.00 m2
FF = 1.44 m2
1.39
Kellerabteil 1
BF = 10.24 m2
Kellerabteil 5
Geräte/etc.
BF = 18.88 m2
FF = 0.72 m2
20
1.15
1.00
11
2.30
Lager
BF = 24.00 m2
FF = 0.72 m2
10
2.30
35
6.34
Untergeschoss/
Tiefgarage
Massstab 1:100
1.00
12
9
8
7
6
1.25
24.90
1.20