


INFAMILIENHAUS IN GEROLFINGEN ERDGESCHOSS MASSTAB 1:100

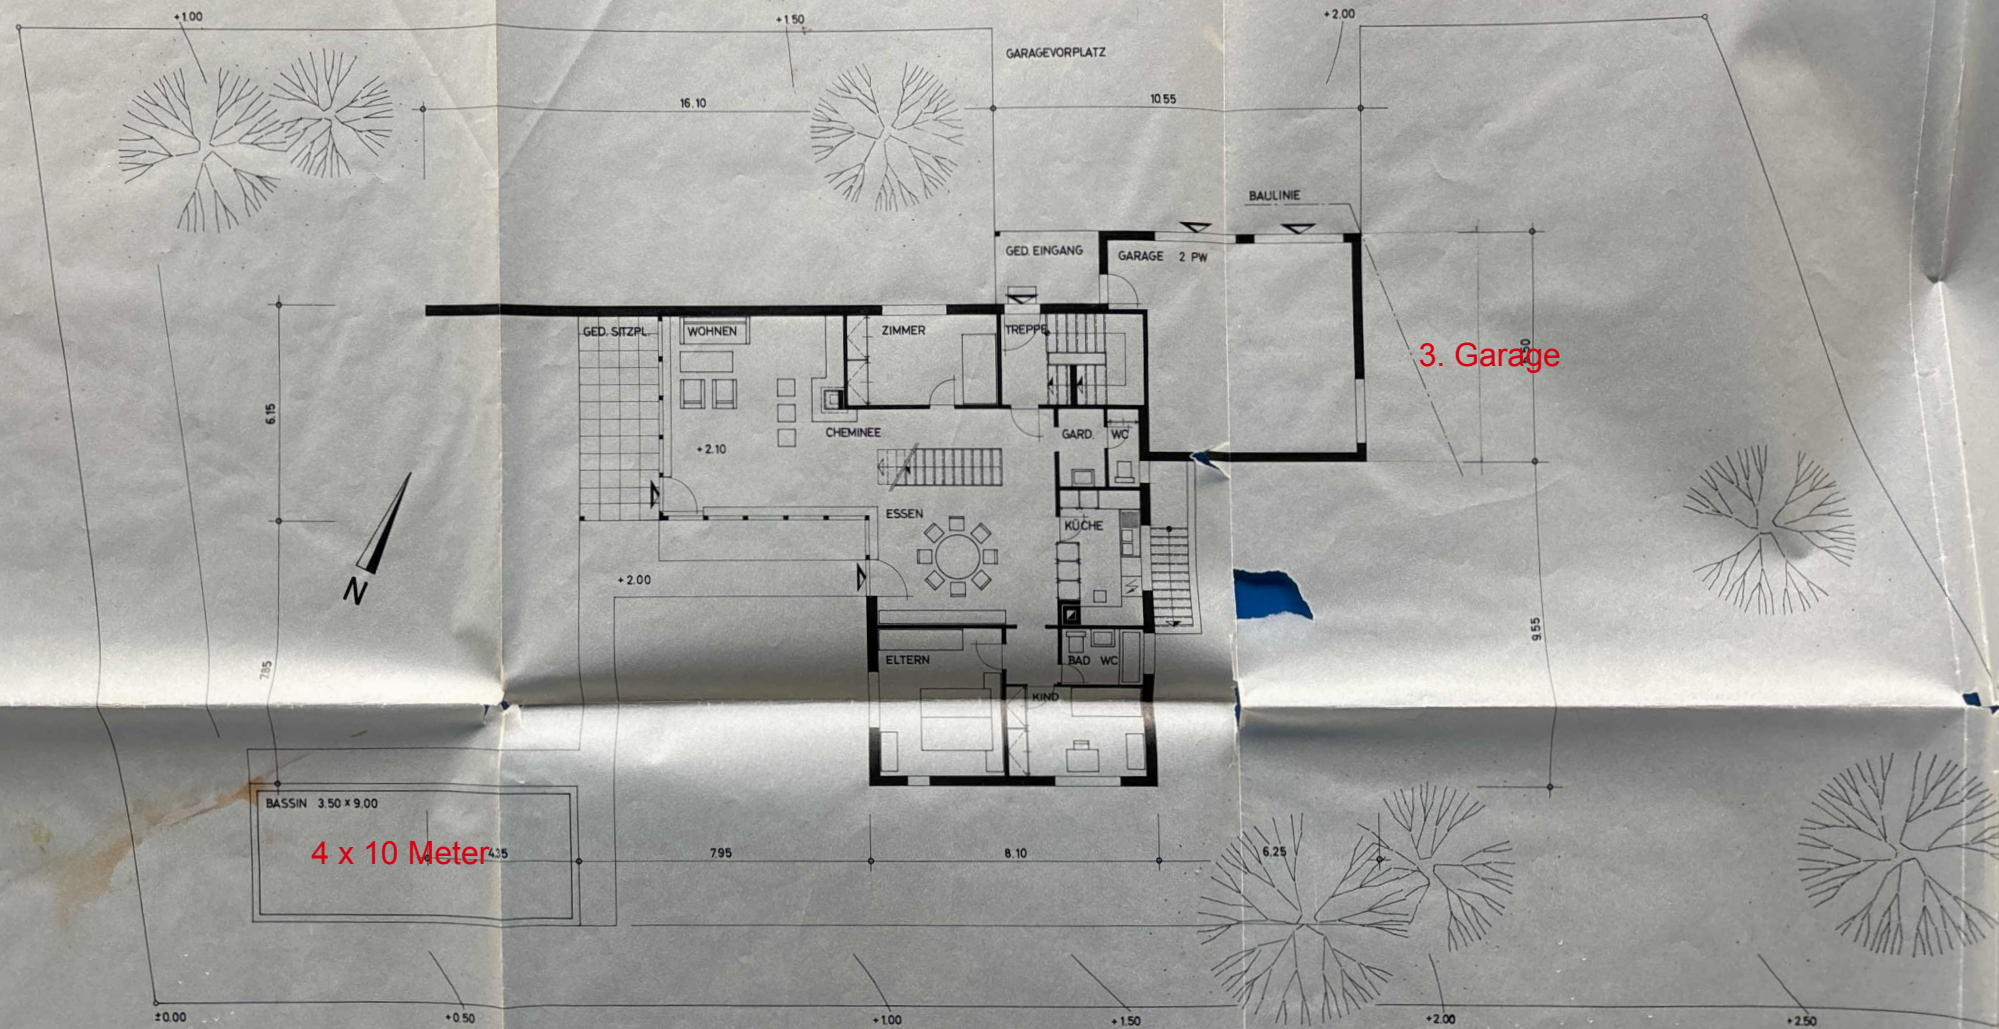



EINFAMILIENHAUS IN GEROLFINGEN QUERSCHNITTE MASSTAB 1:100

