


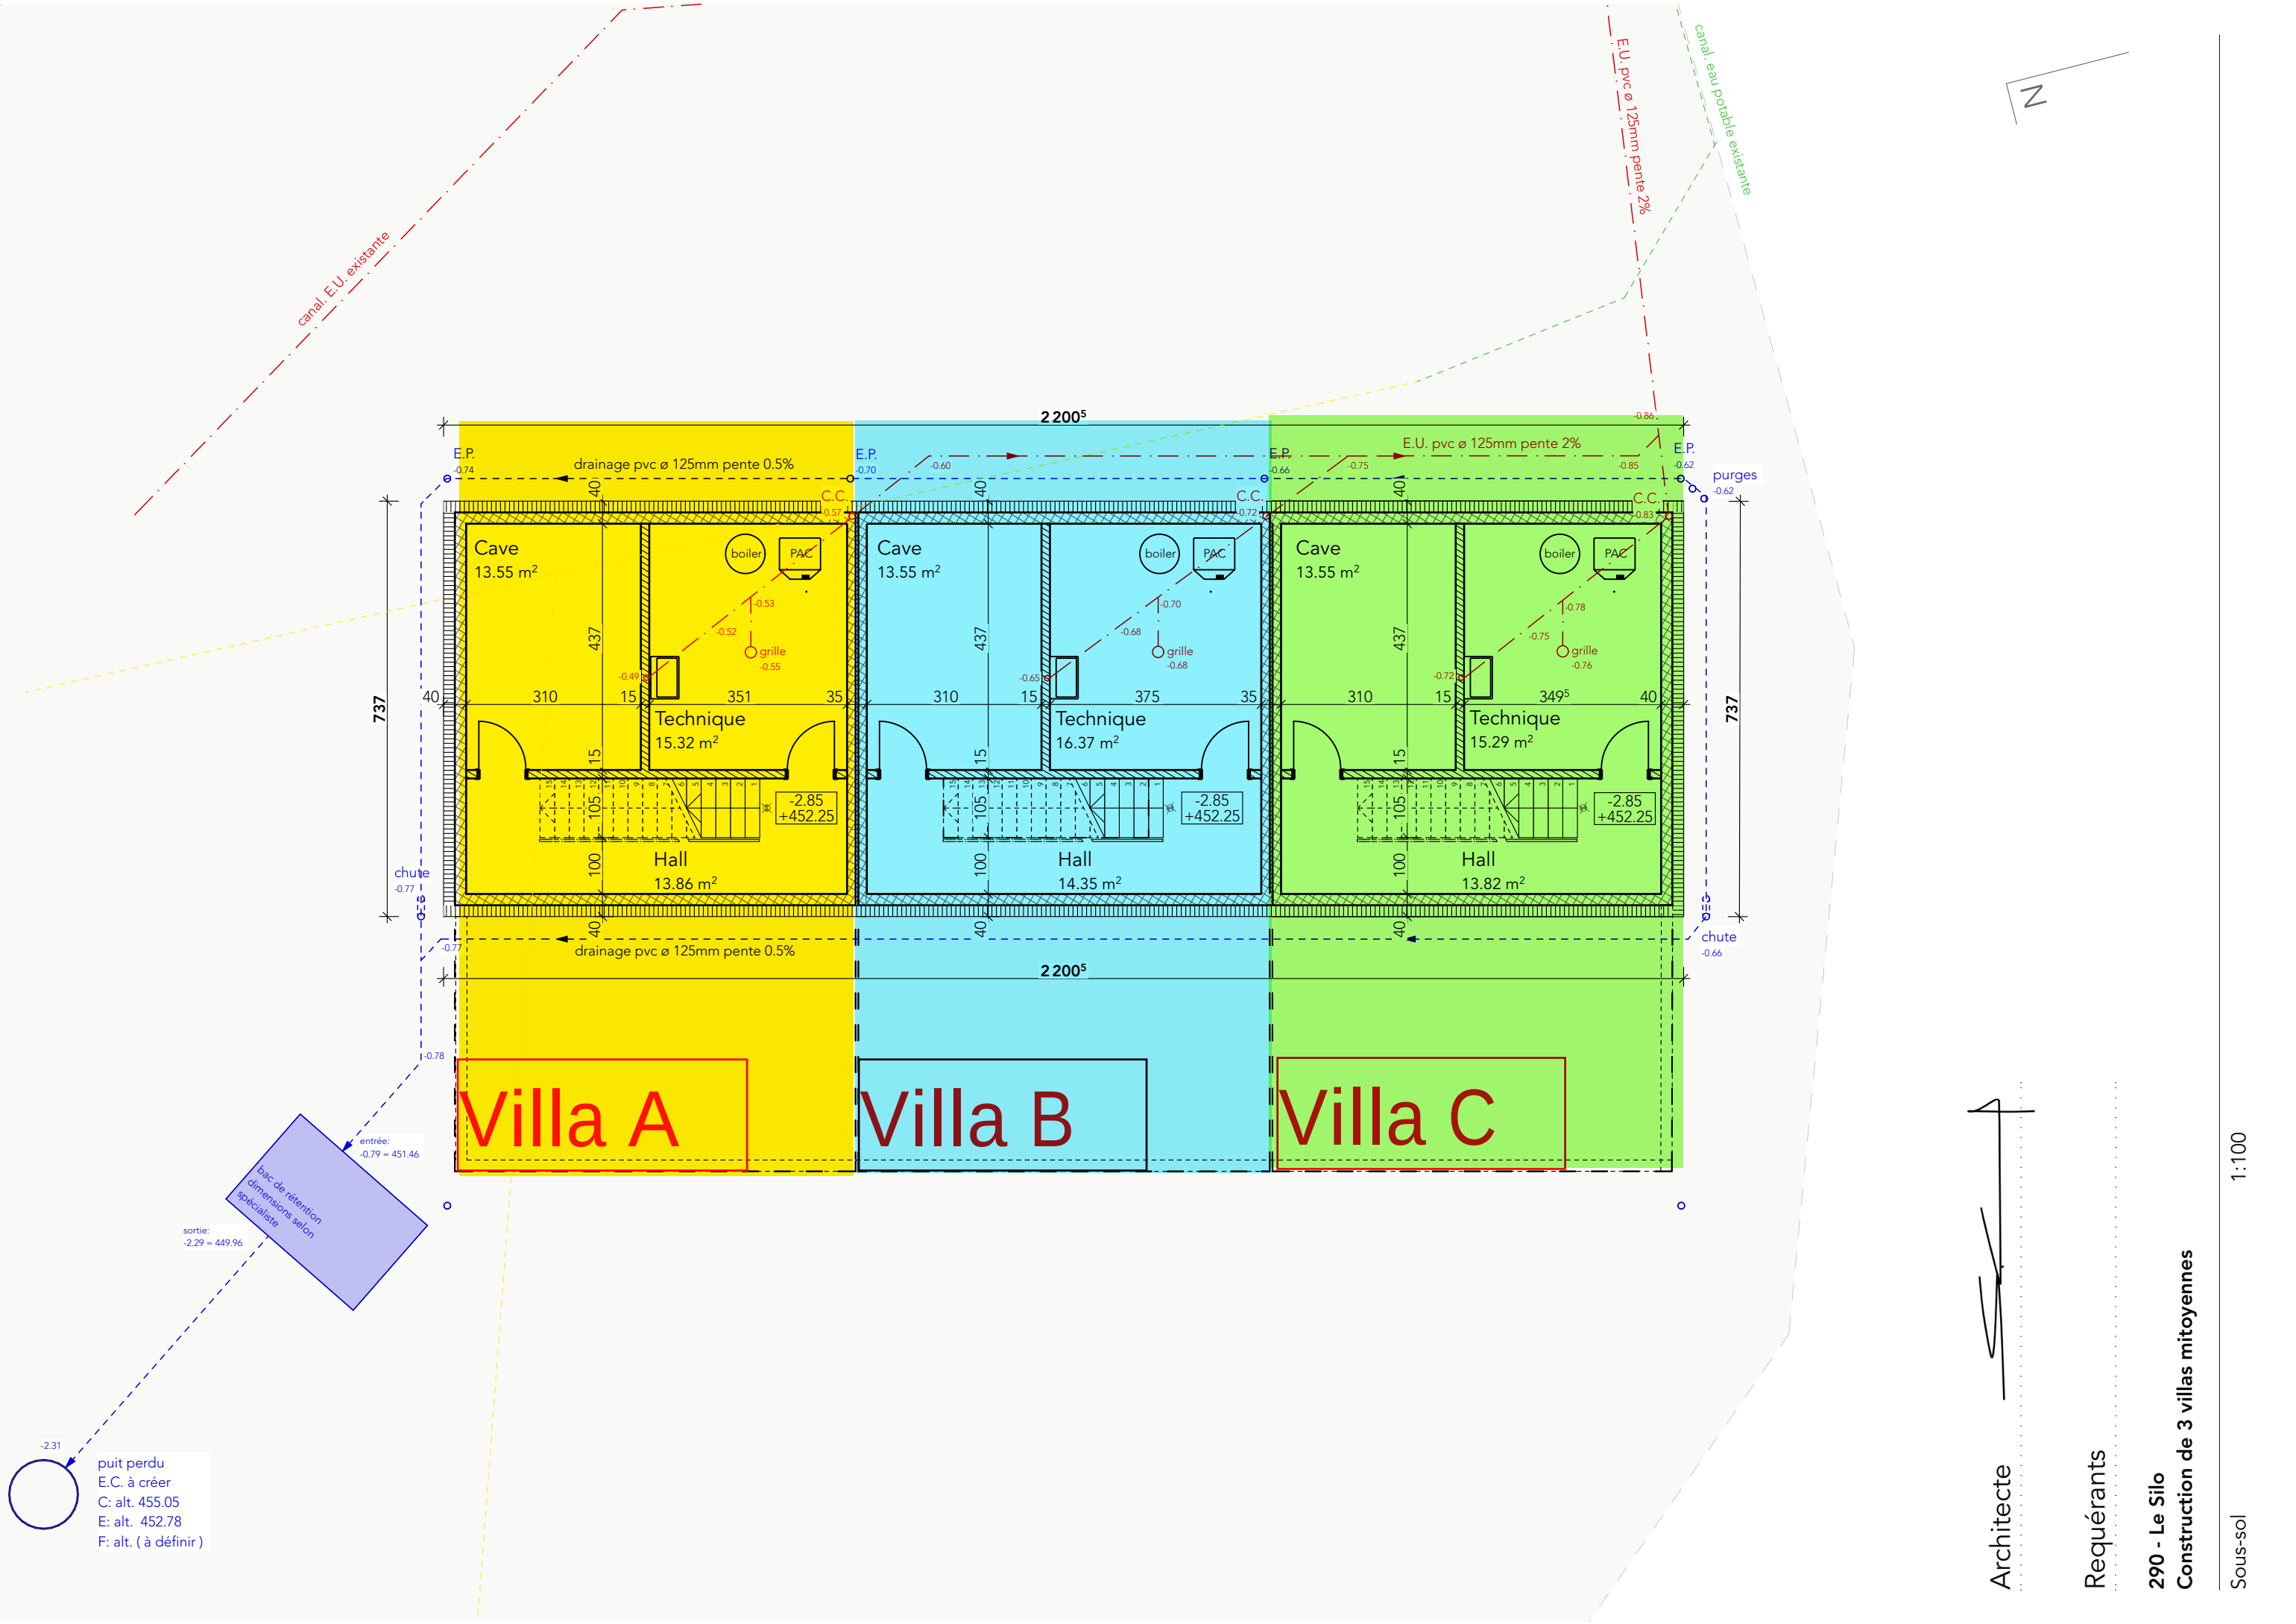


Architecte

Requérants

290 - Le Silo
Construction de 3 villas mitoyennes

Sous-sol 1:100

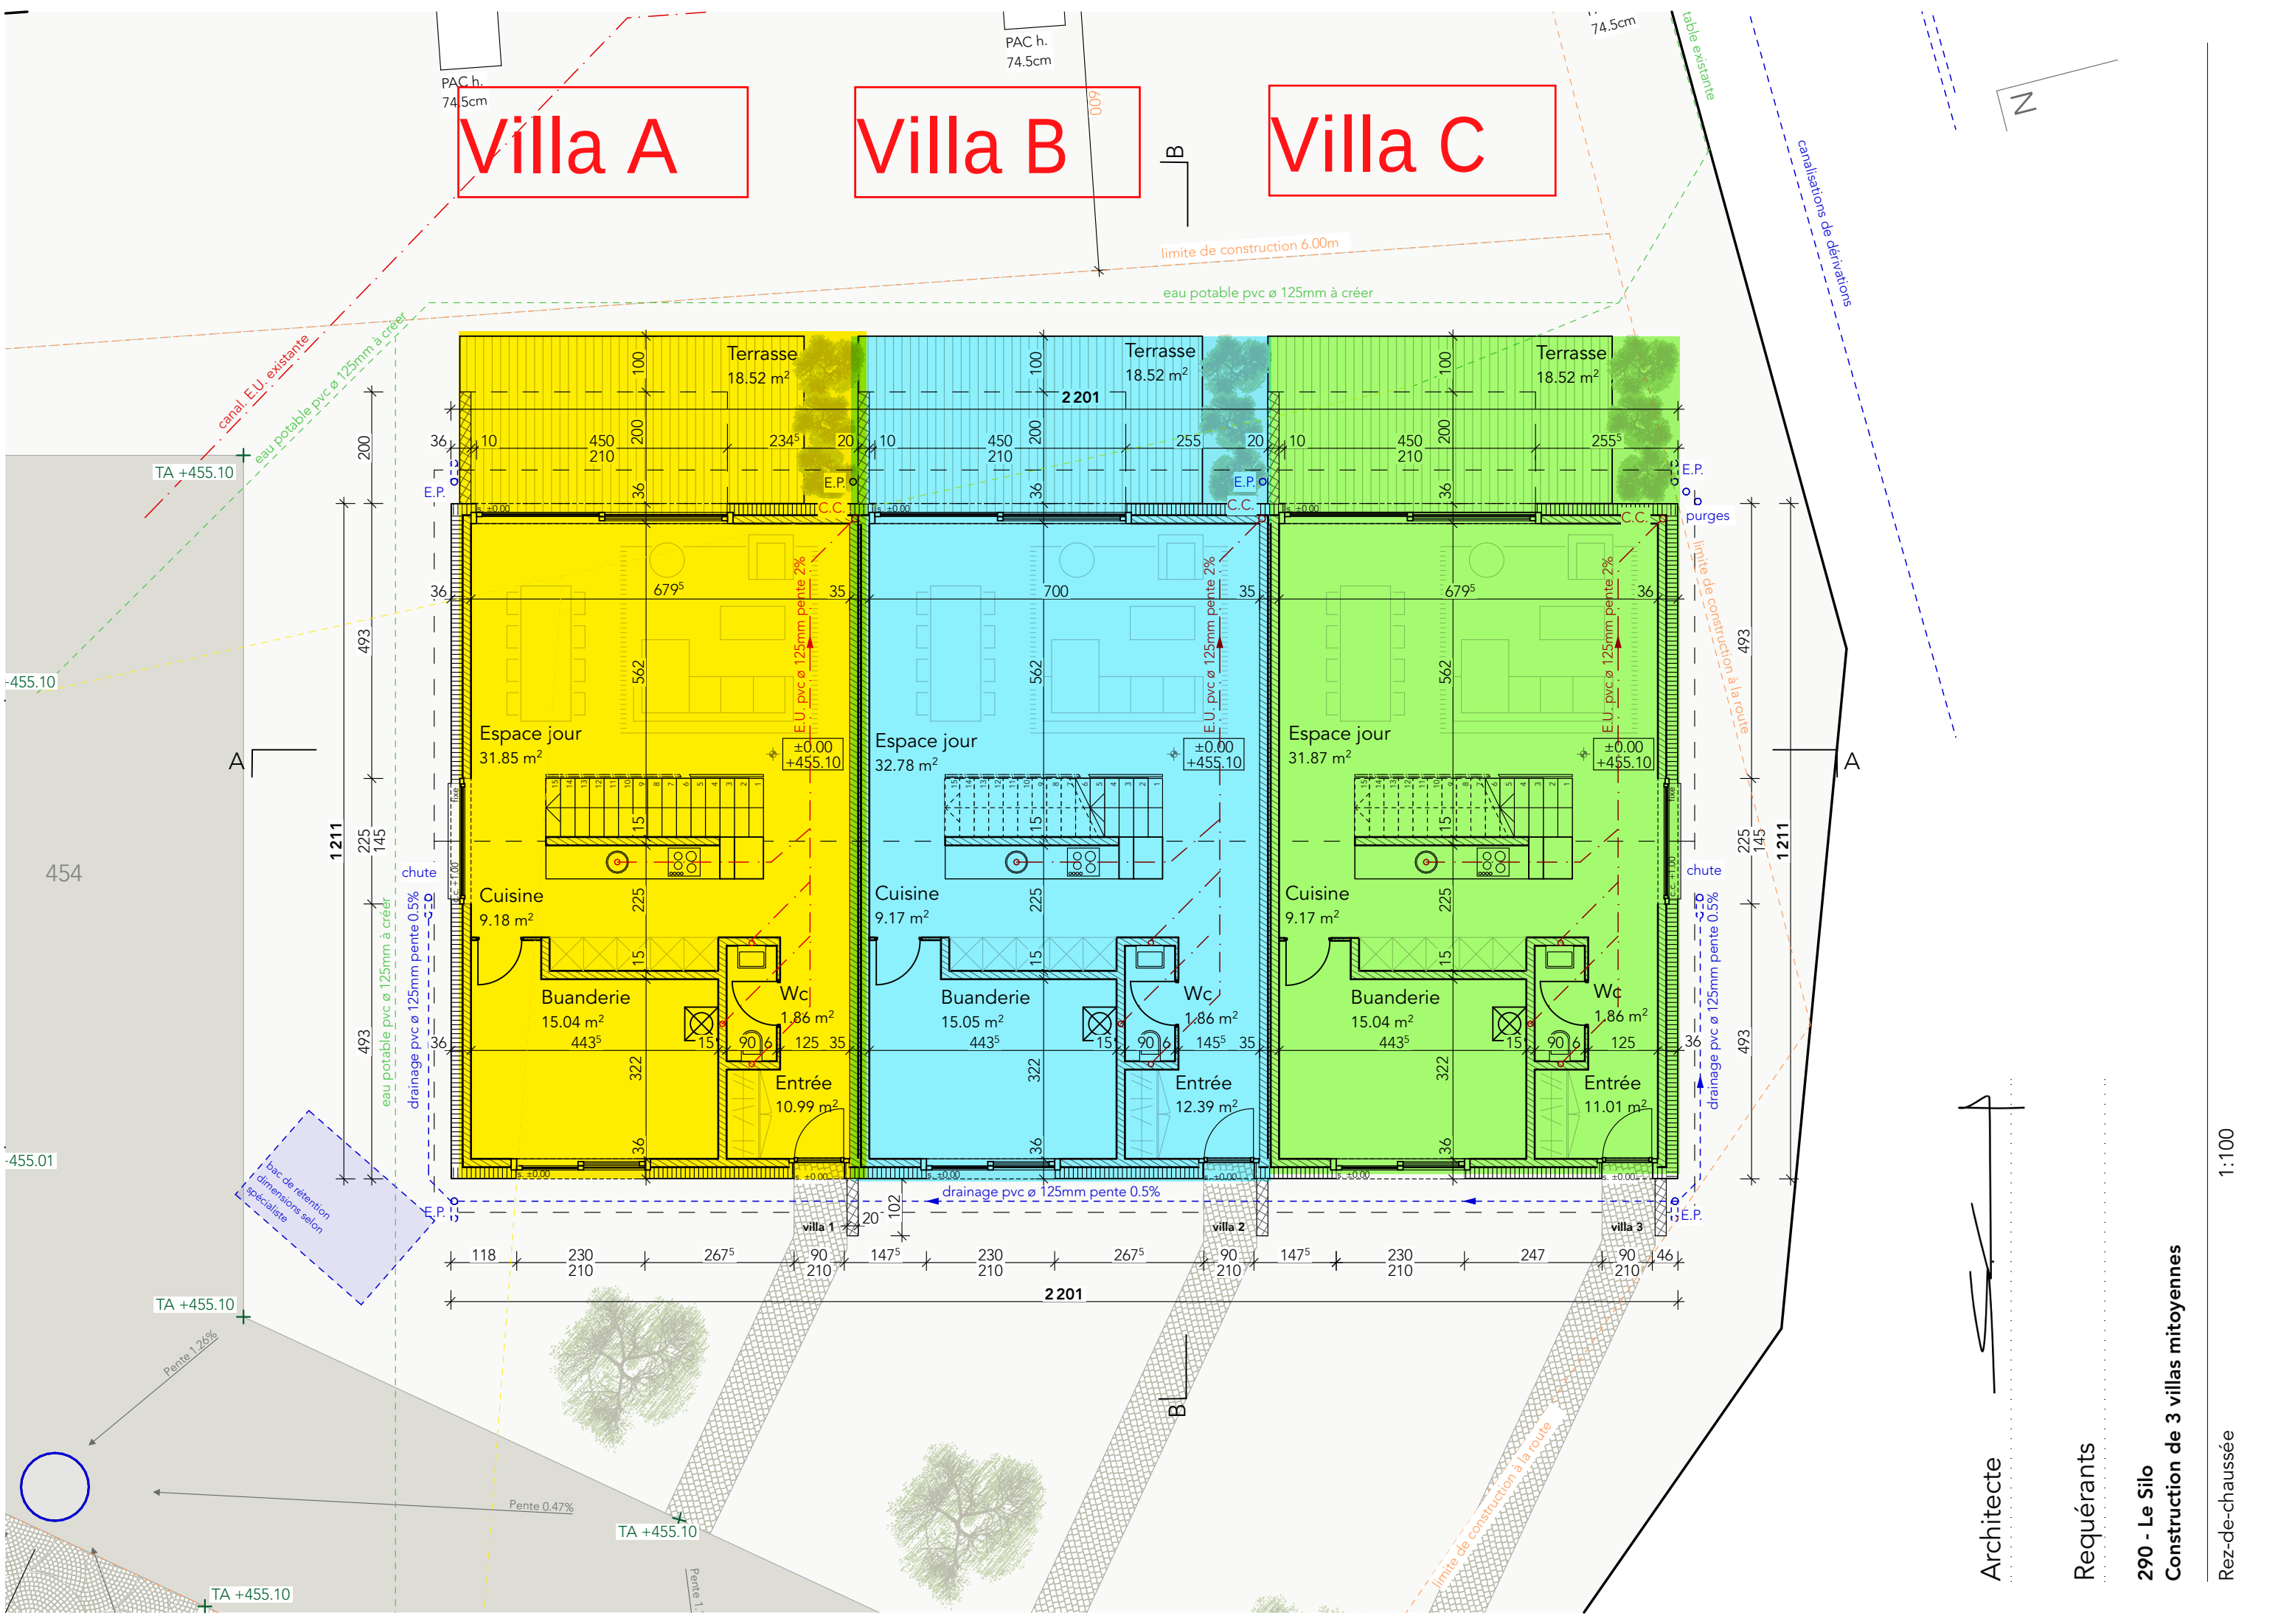

Architecte

Requérants

290 - Le Silo
Construction de 3 villas mitoyennes


Rez-de-chaussée

1:100

Villa A

Villa B

Villa C

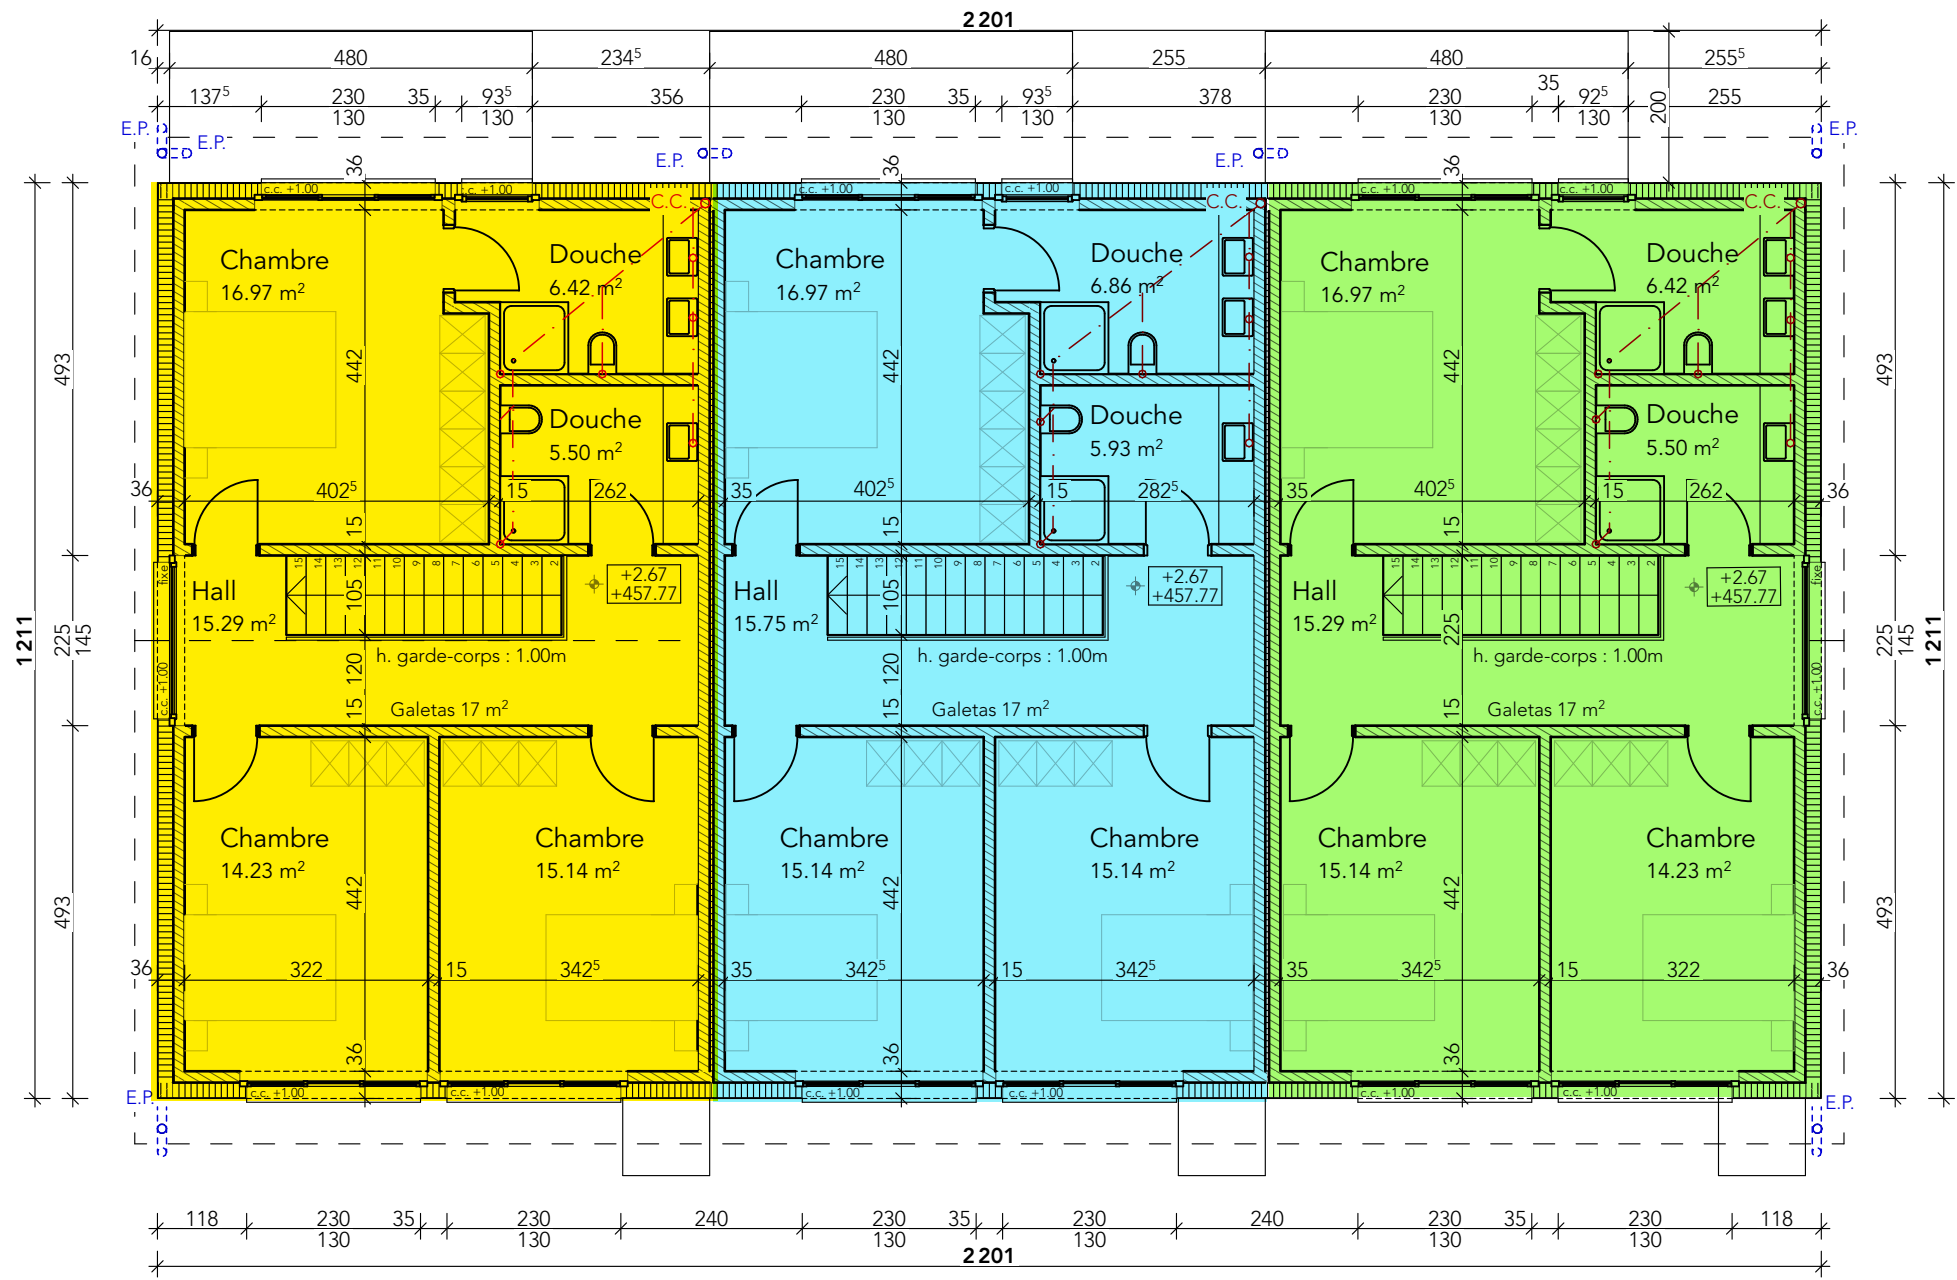


Architecte

Requérants

290 - Le Silo
Construction de 3 villas mitoyennes

Etage

1:100

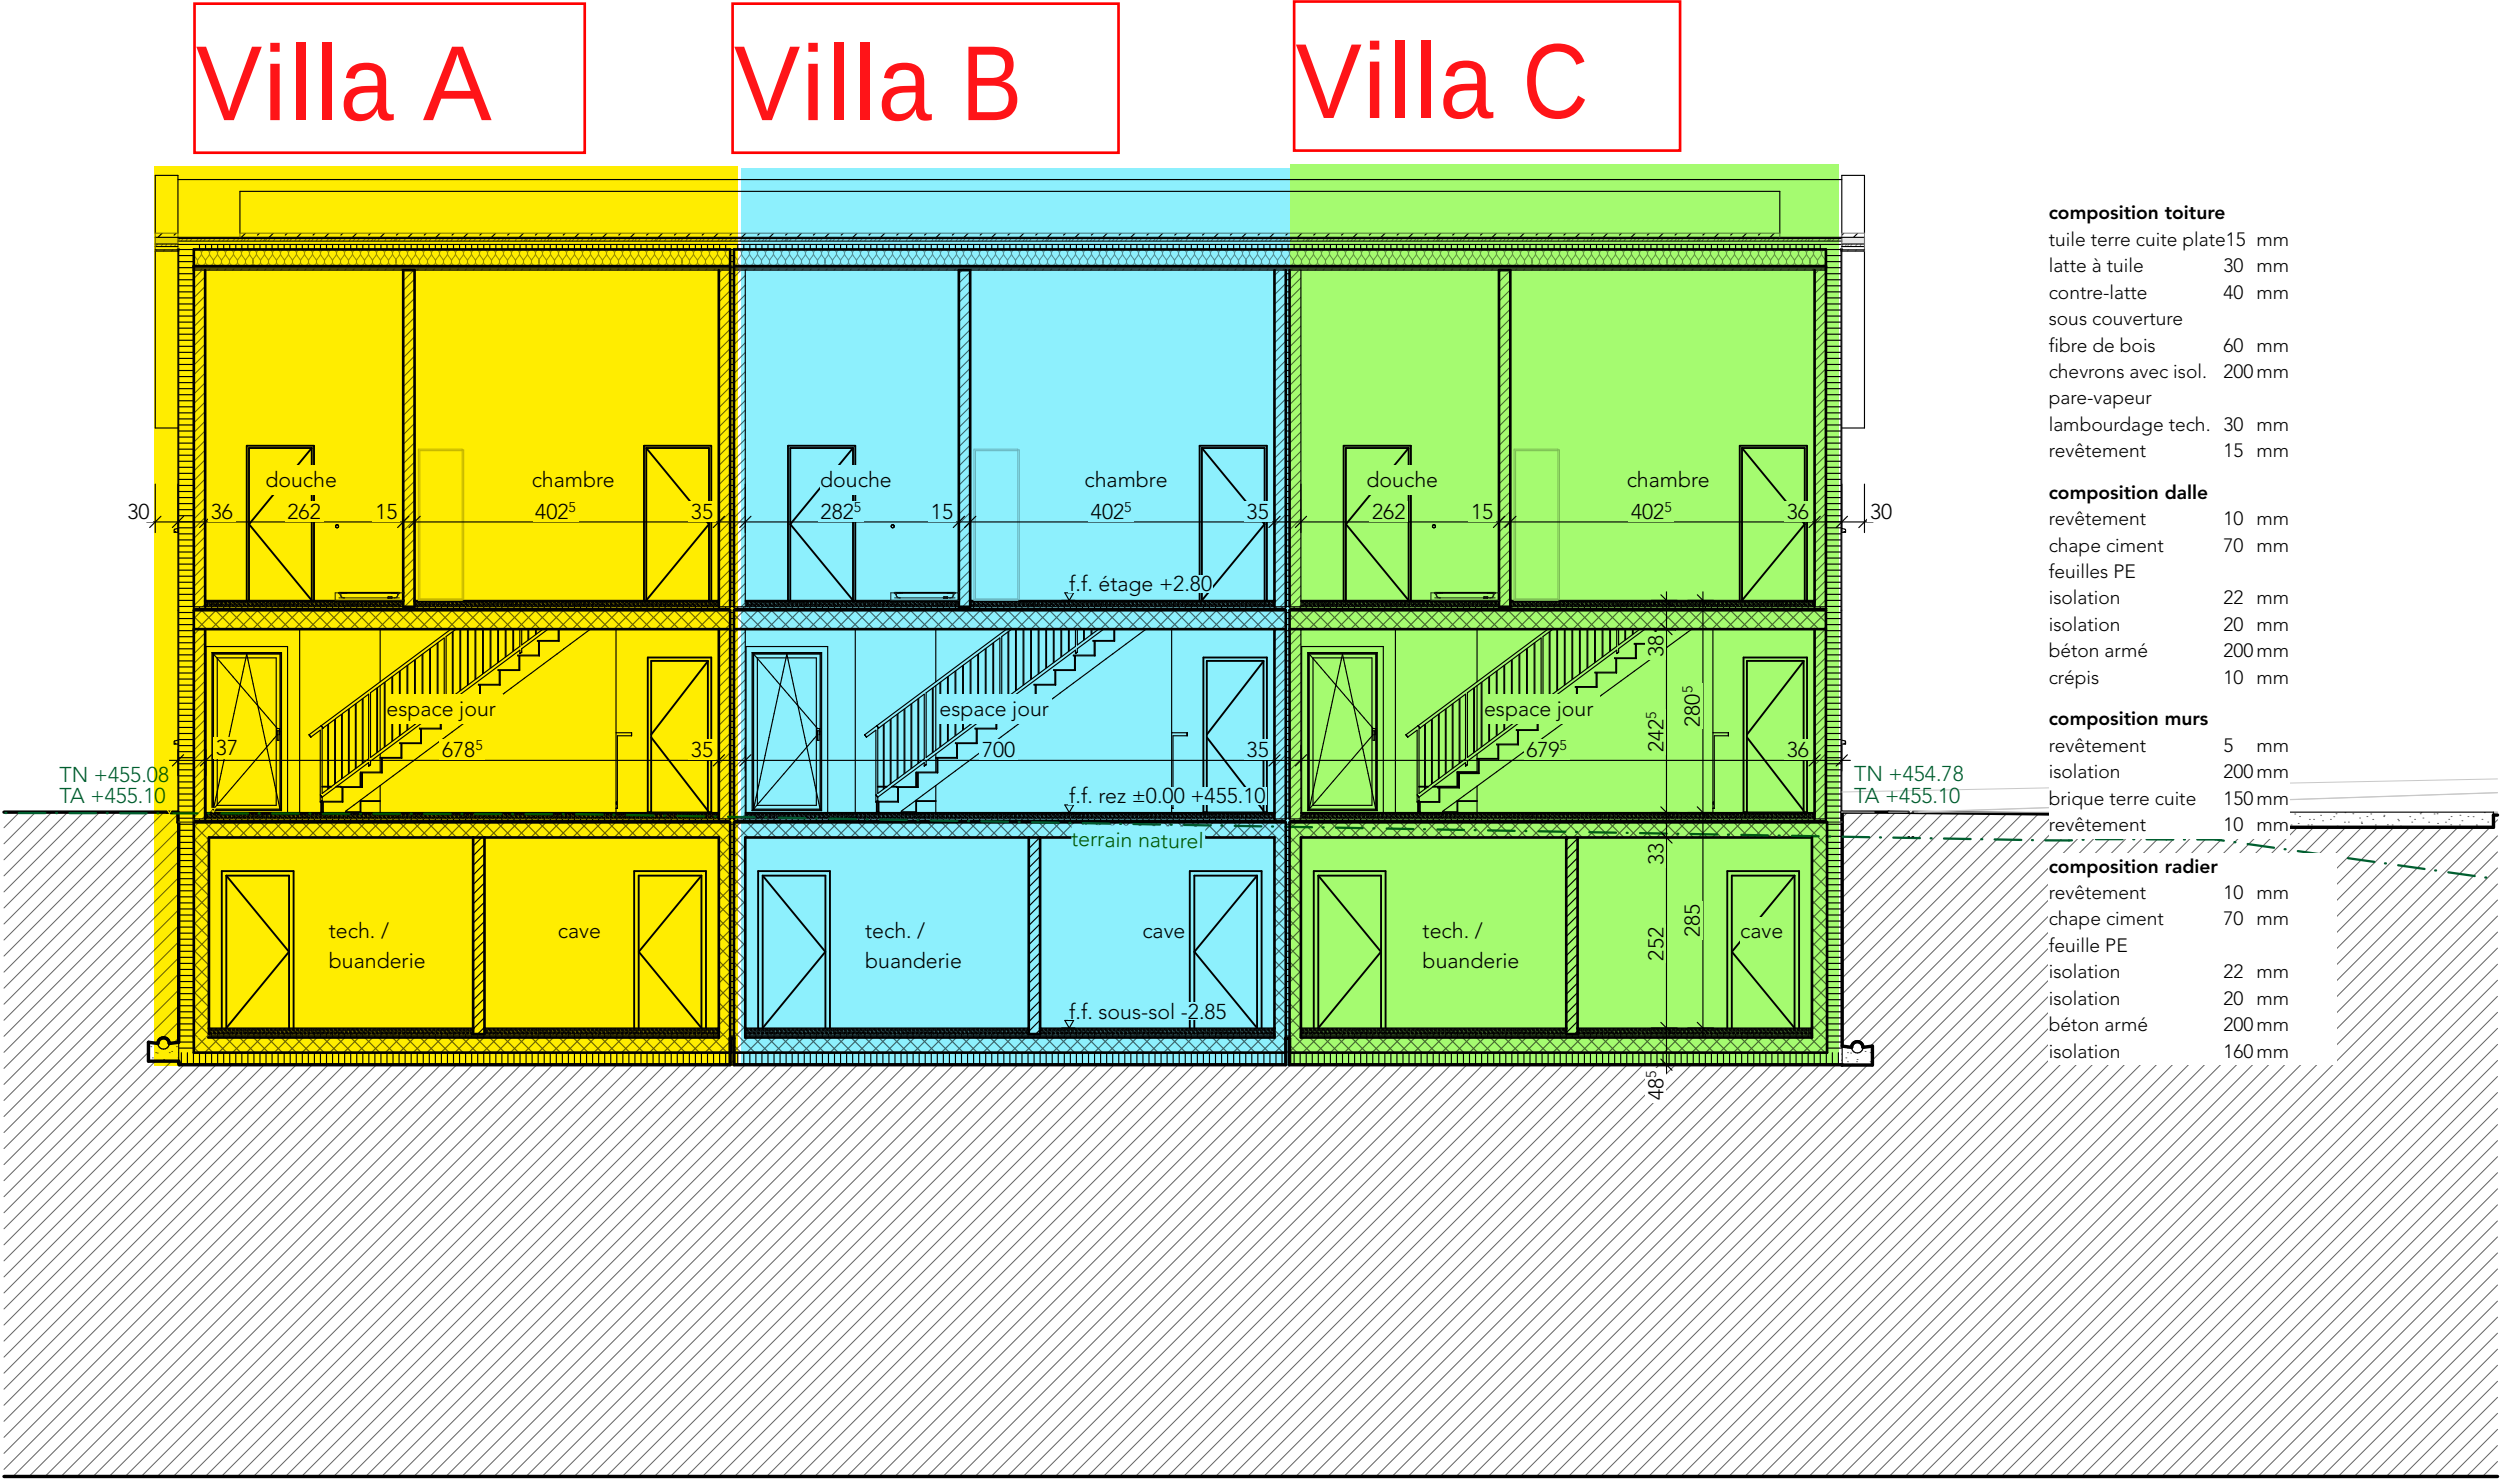


Requérants

290 - Le Silo
Construction de 3 villas mitoyennes

Coupe A-A

1:100

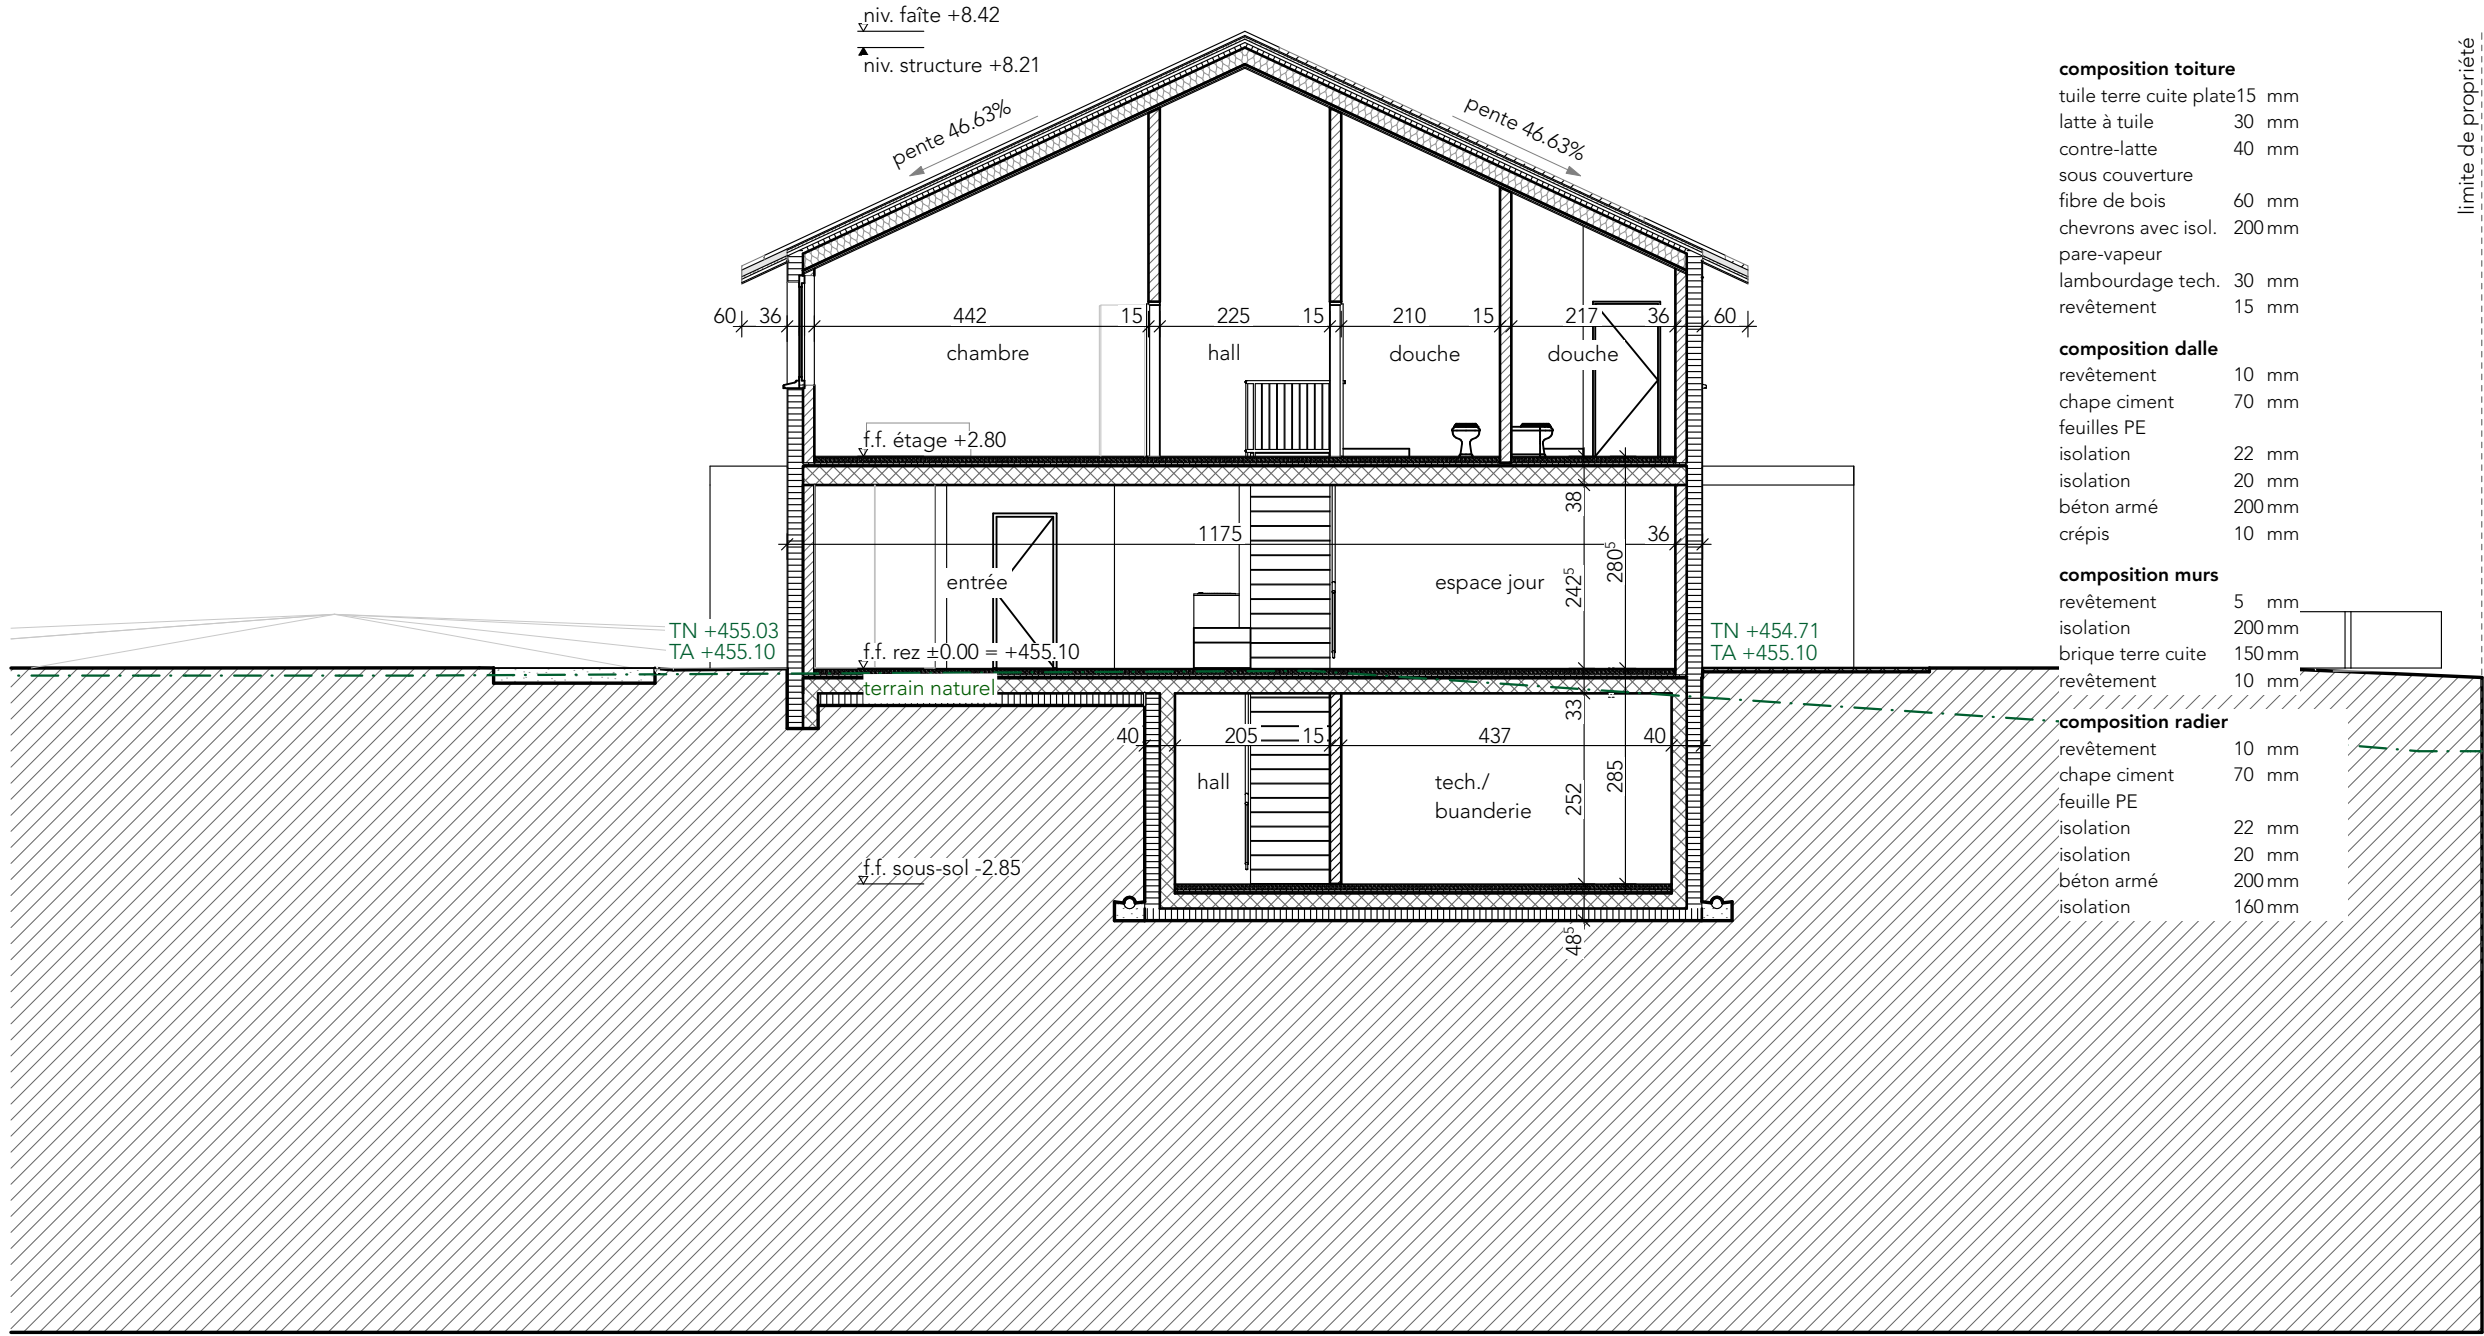


Requérants

290 - Le Silo
Construction de 3 villas mitoyennes

Coupe B-B

1:100

23.05.2024 - 06 / N.Zeiter

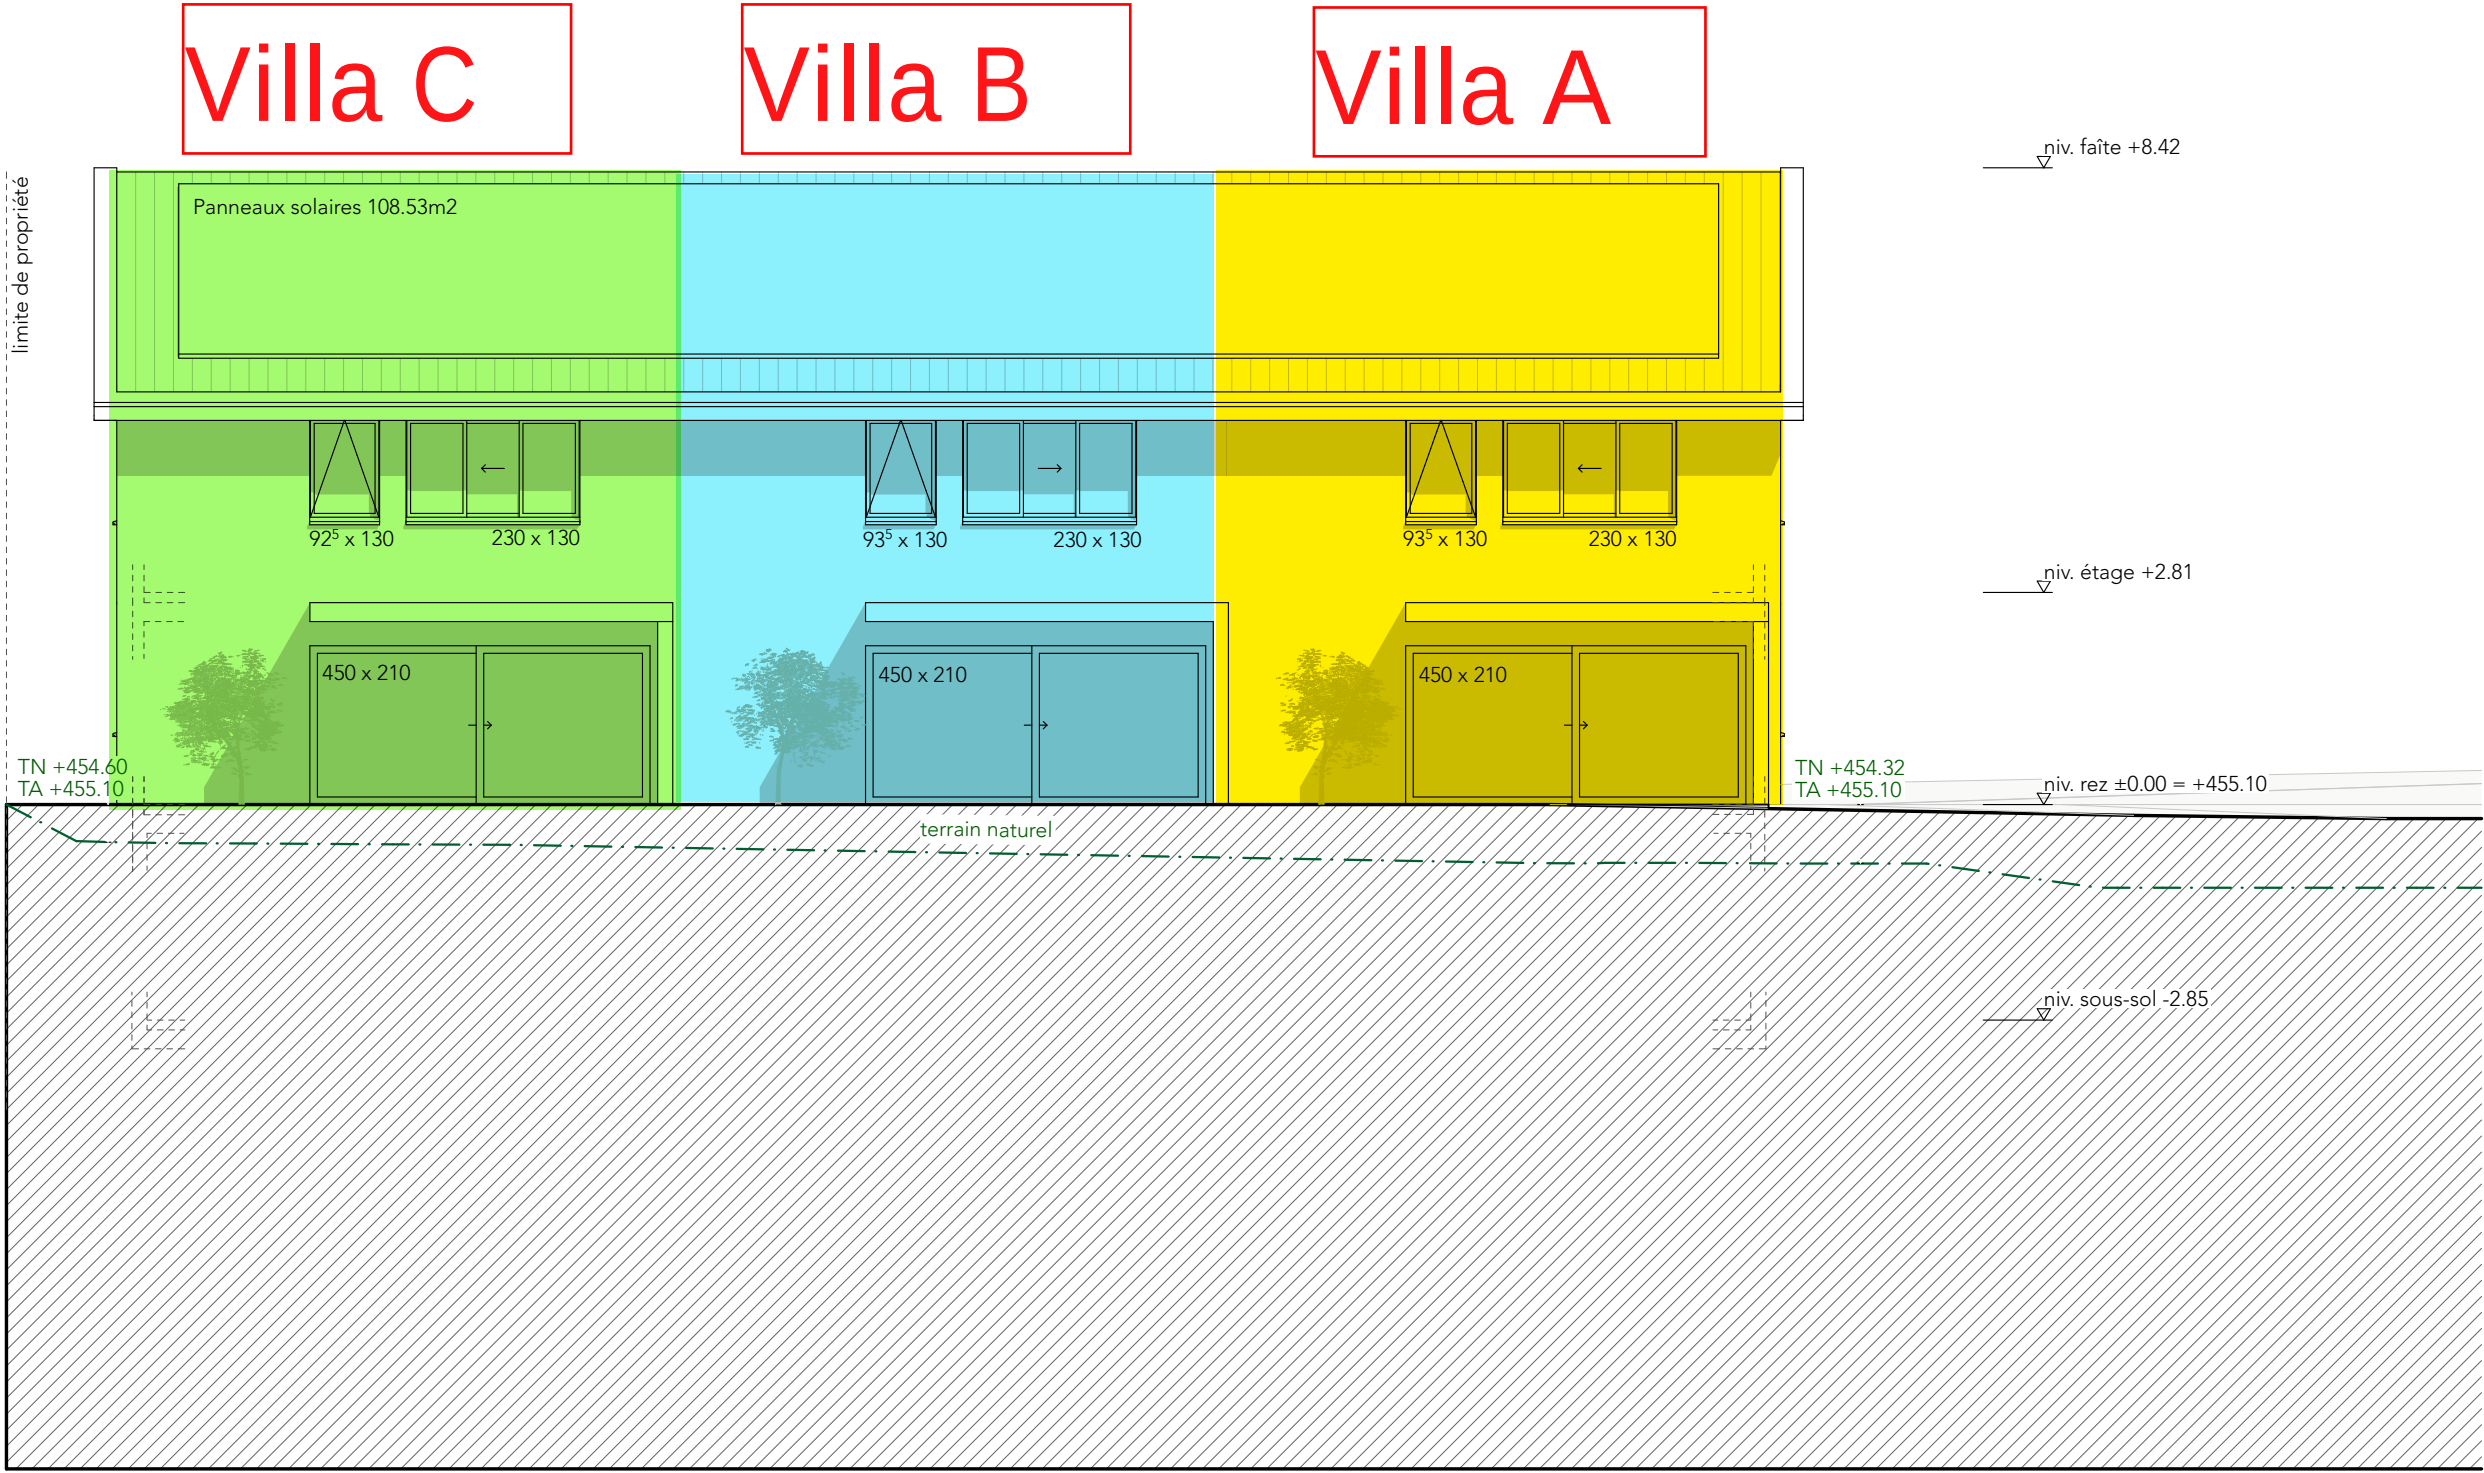


Requérants

290 - Le Silo
Construction de 3 villas mitoyennes

Façade Nord

1:100

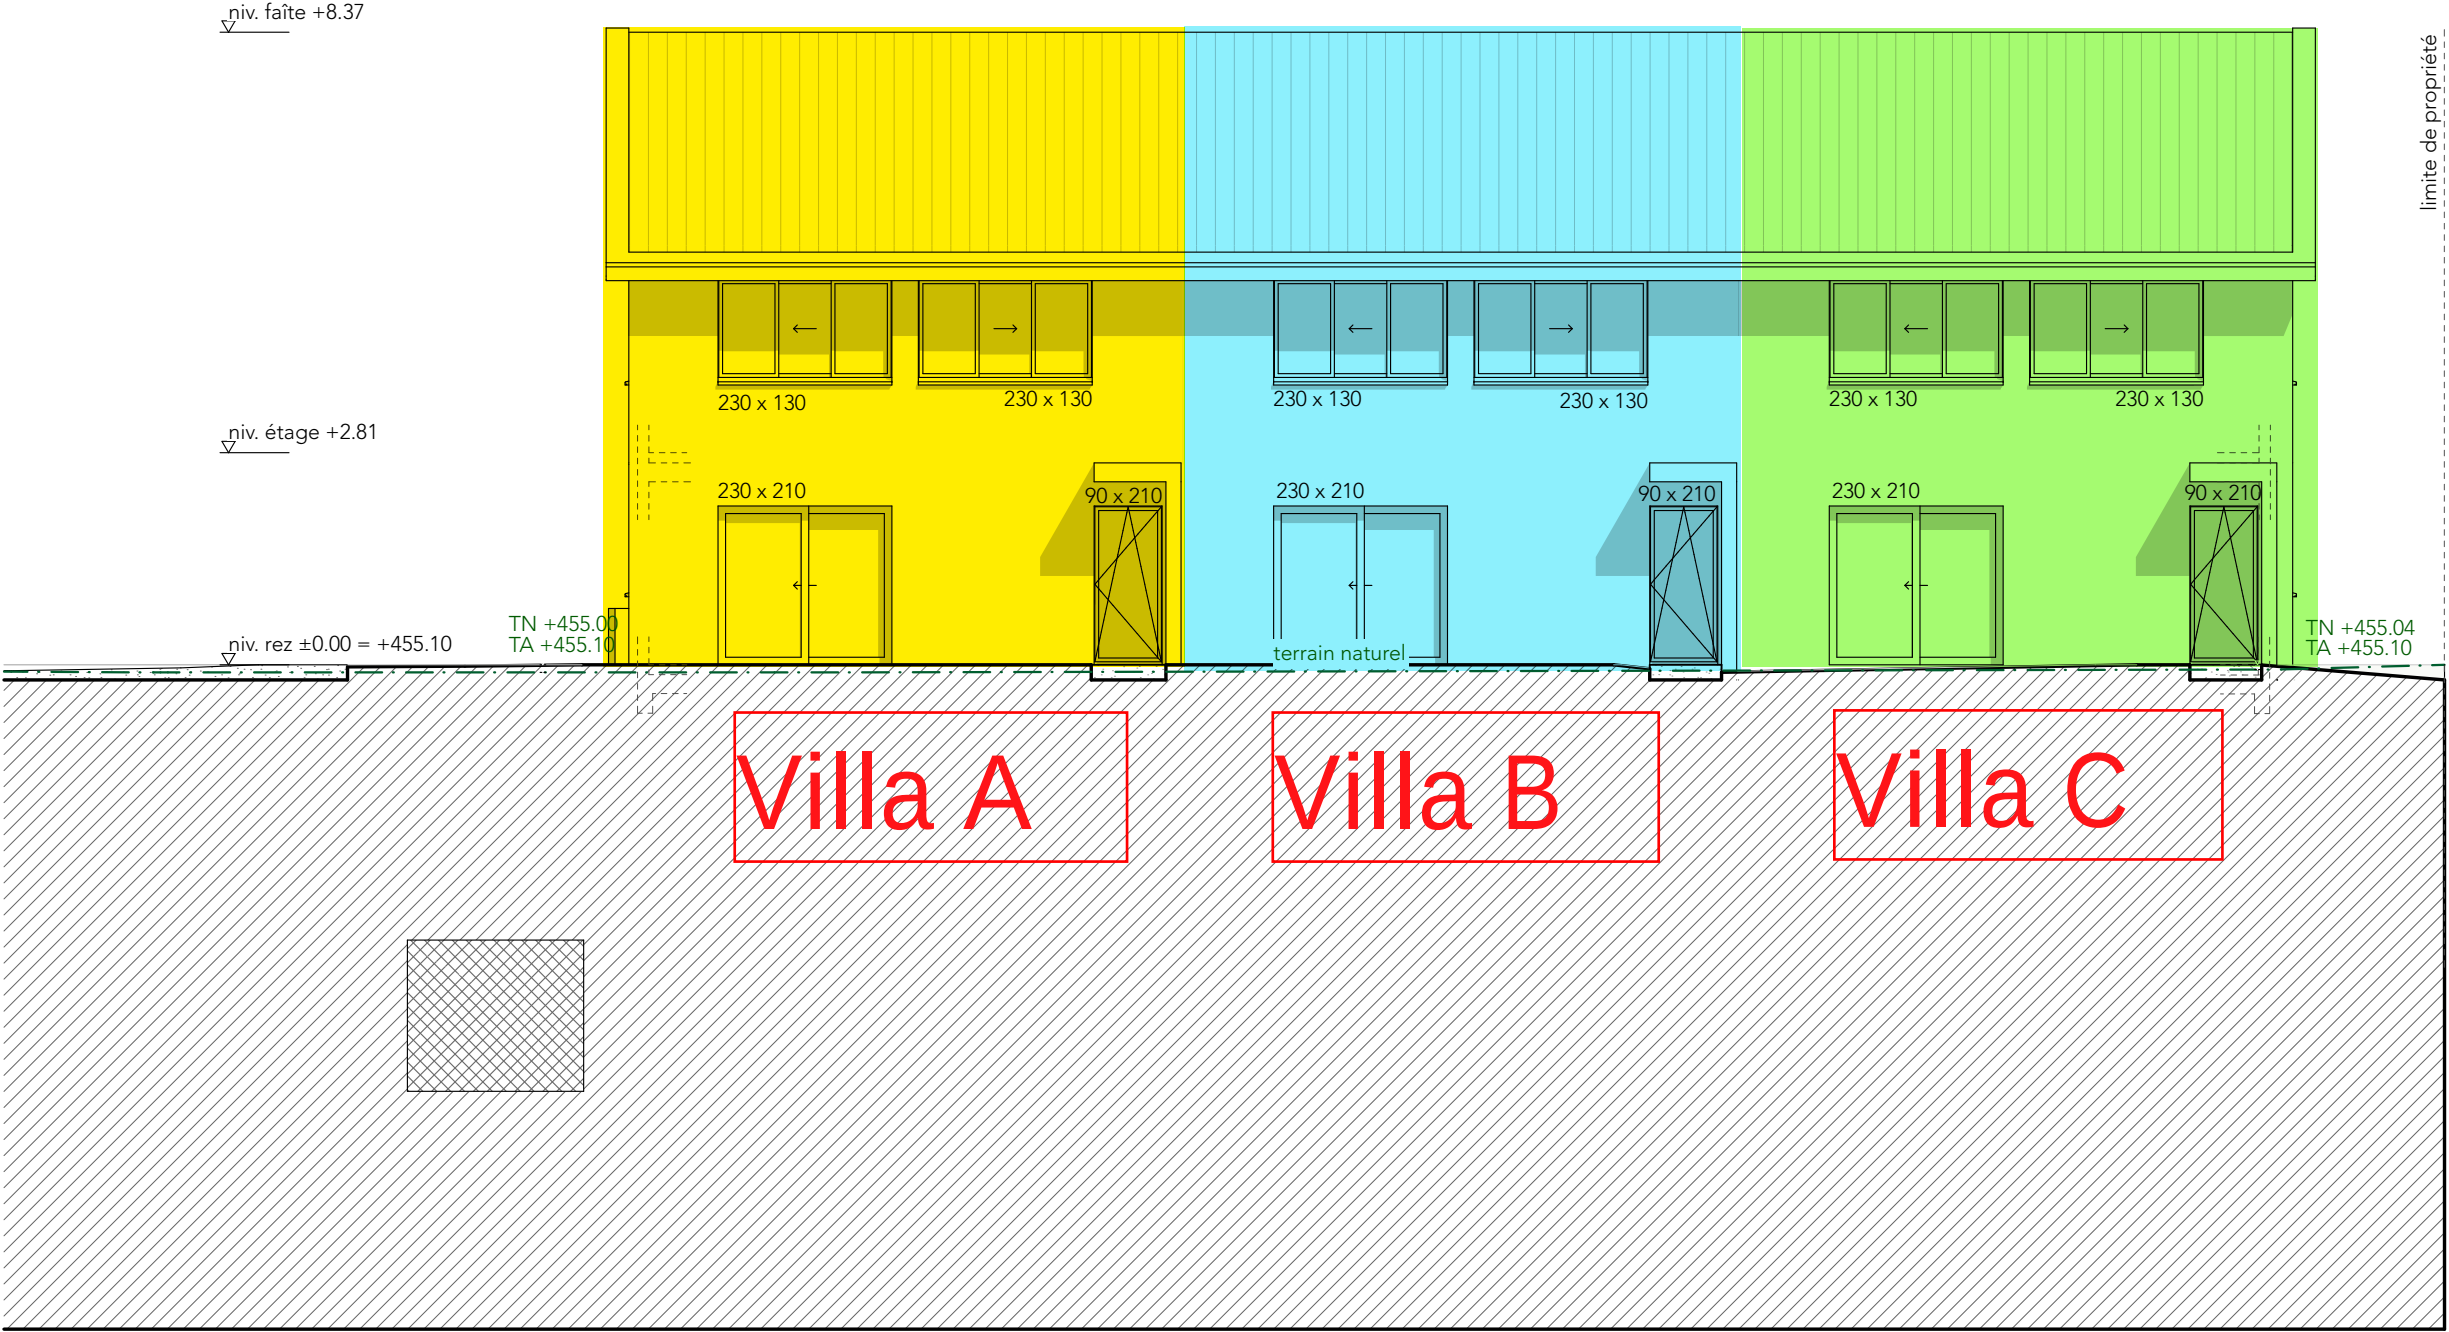


Requérants

290 - Le Silo
Construction de 3 villas mitoyennes

Façade Sud

Villa A

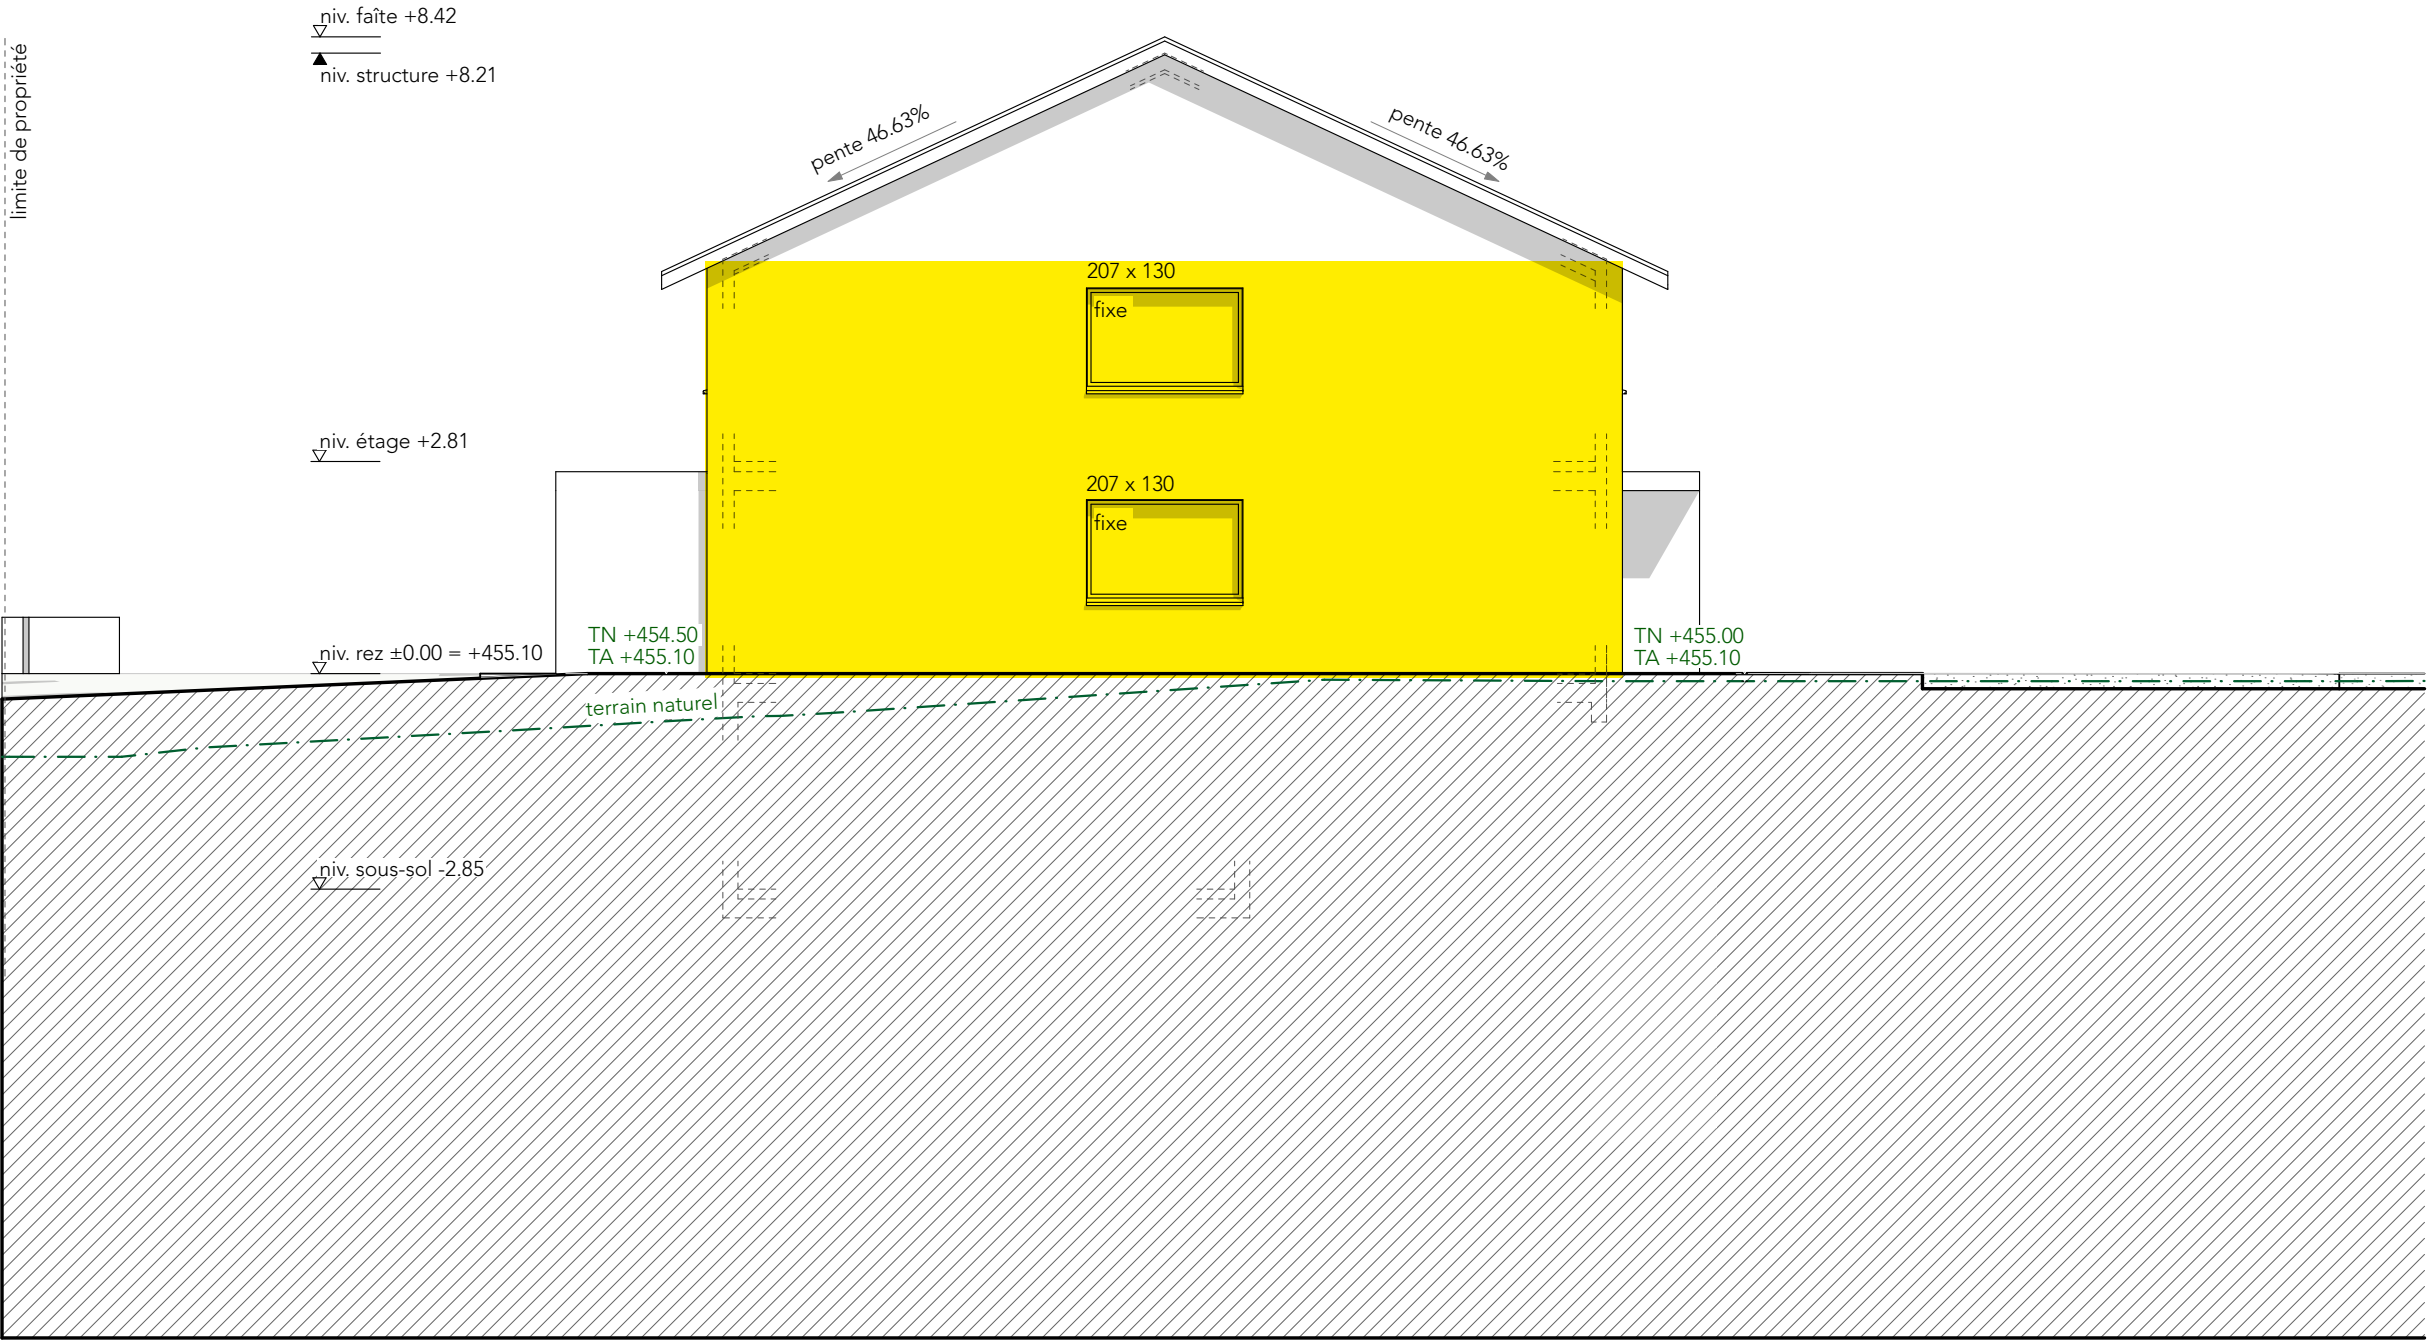


Requérants

290 - Le Silo
Construction de 3 villas mitoyennes

Façade Ouest

1:100

Villa C

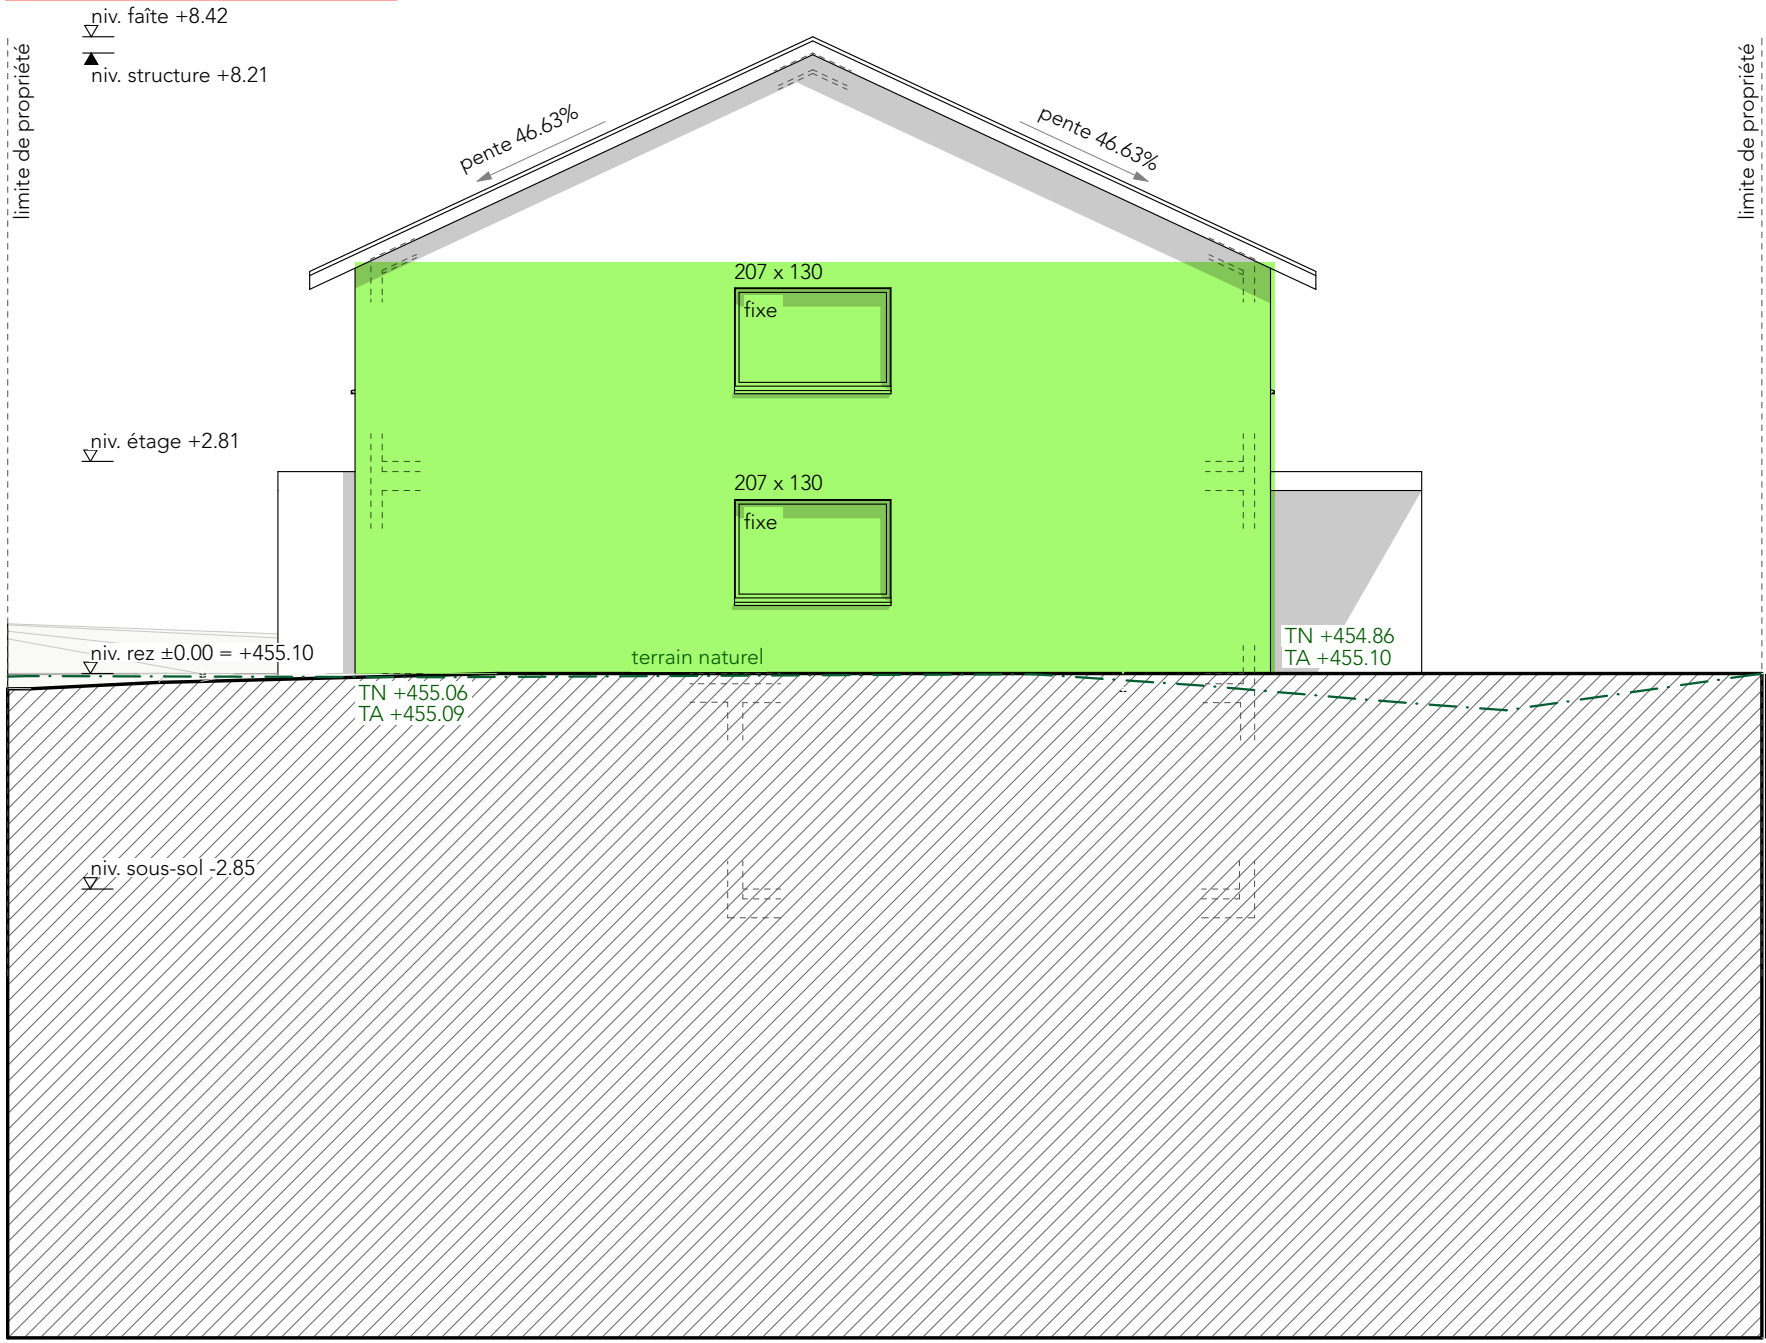

Requérants

290 - Le Silo
Construction de 3 villas mitoyennes

Façade Est

1:100