



Holzba AG
3538 Rothbach I/E

Betrieb
Obern

Bauherr : Schlosser Markus, Hindelbankstr. 63
3322 Schönbühl

Plan No.
0321/2

Abbruch Garage + Holzschopf und
Wiederaufbau

Datum
27.02.03

Fassaden Maß 1 : 100

Format
63 x 60 cm

Ruegger, Holzba AG, 3538 Rothbach I/E
Tel. 033453 14 10 Fax 033453 14 49 E-Mail ruegger_ag@bluewin.ch

Gezeichnet
pg

Der Baubherr

Der Architekt

Rev. 16.07.03

GARAGE VERKLEINERT

[Signature]

[Signature]


Rev.

GENEHMIGT
unter Vorbehalt der Bedin-
gungen der Baubewilligung


1.6. OKT 2003

Baukommission
Urenen-Schönbühl


SÜD

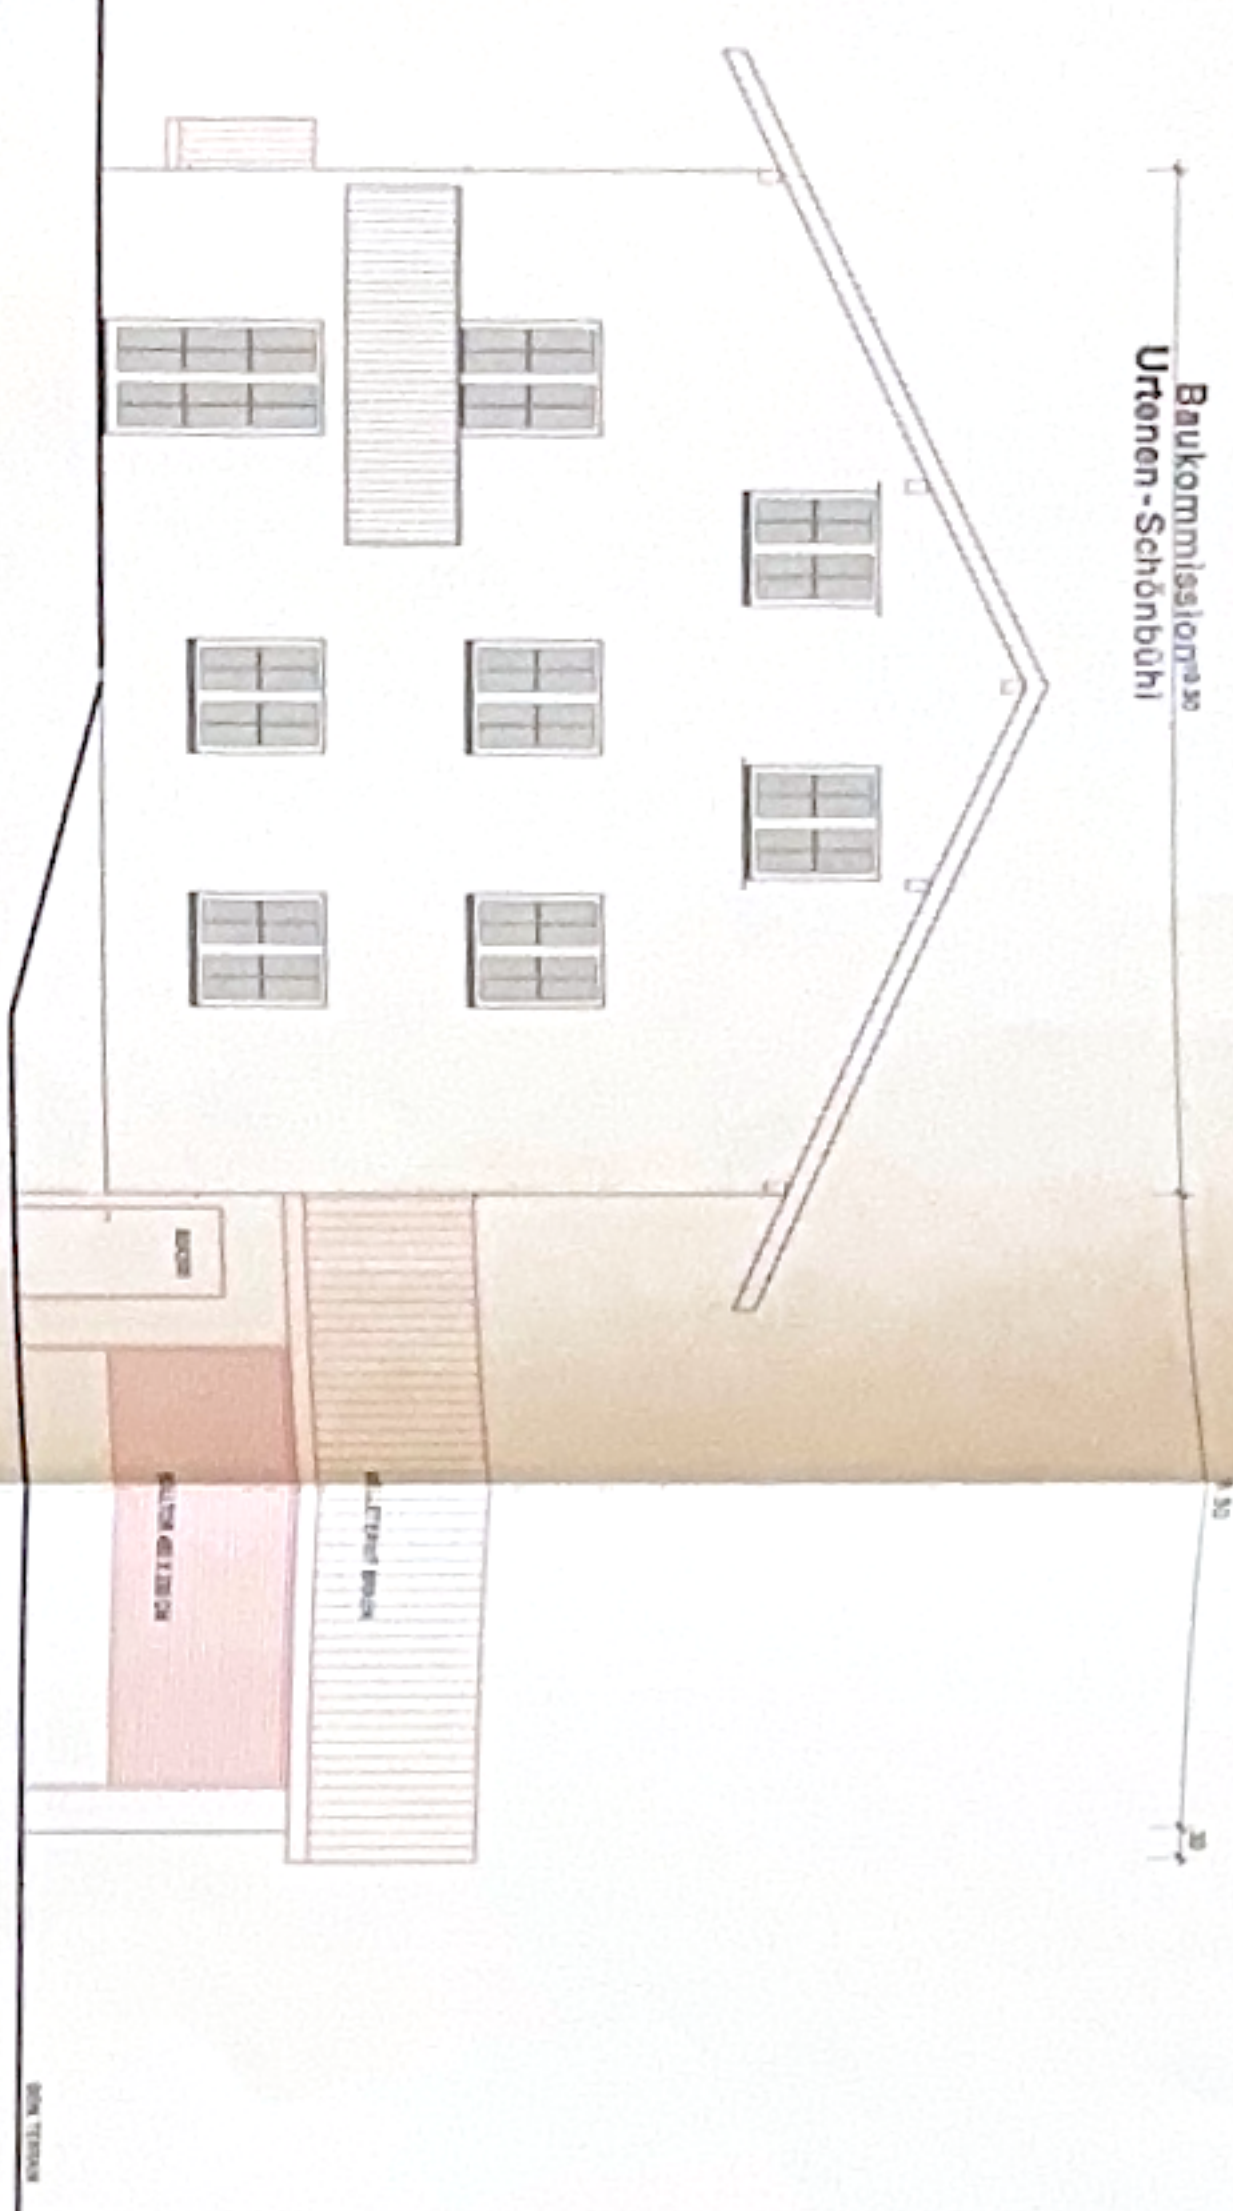

OST

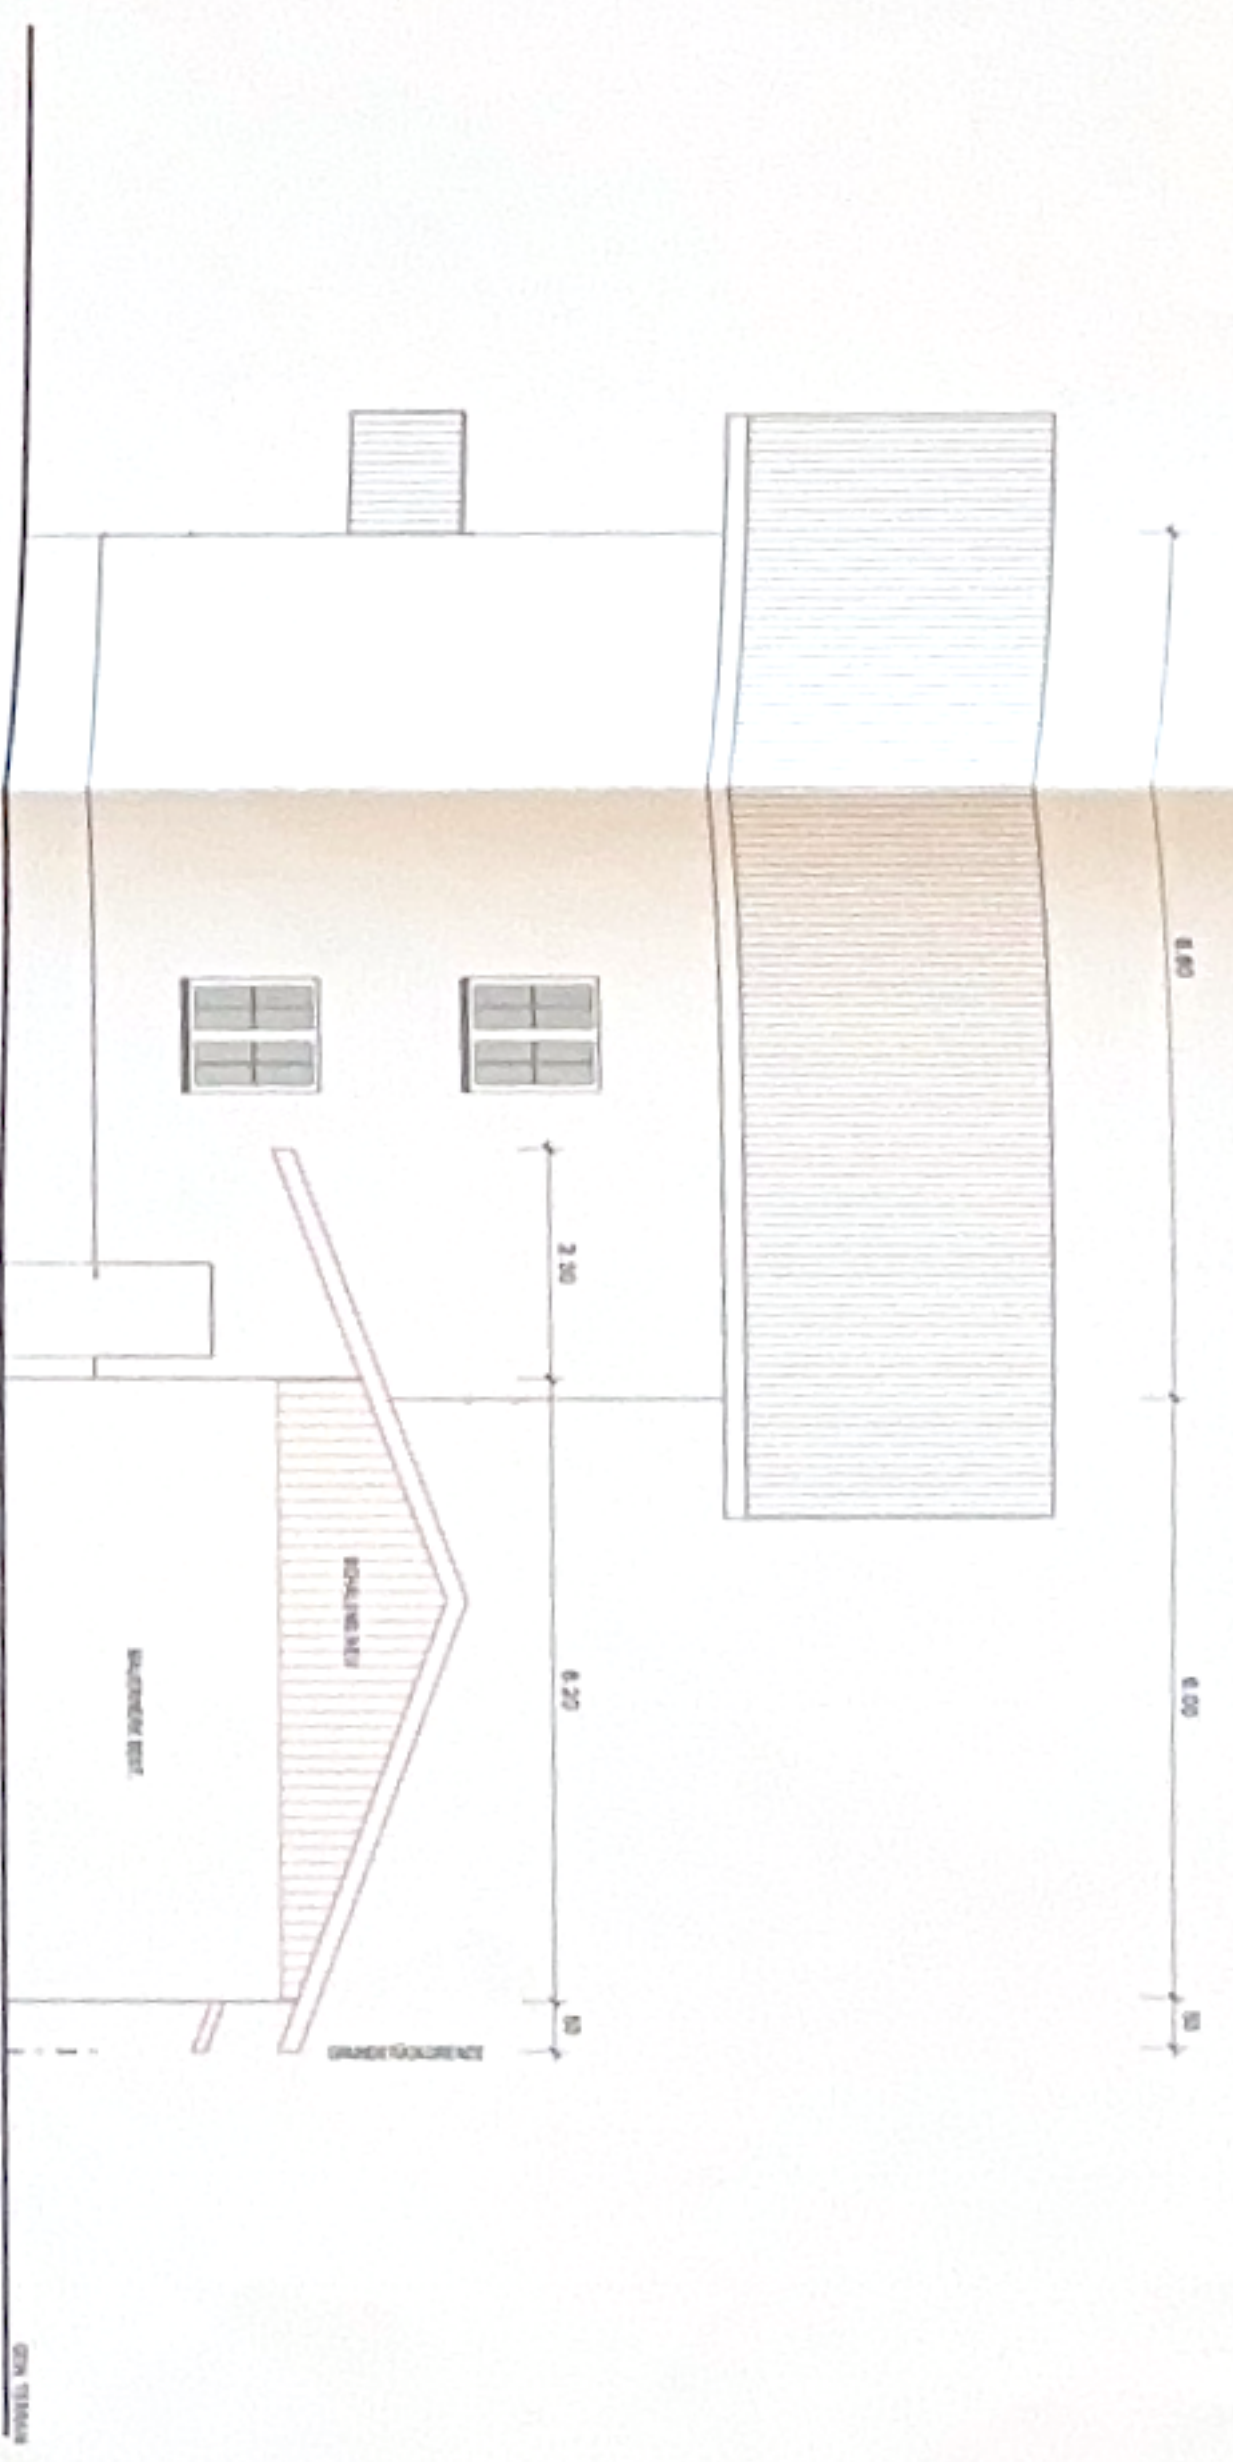

NORD

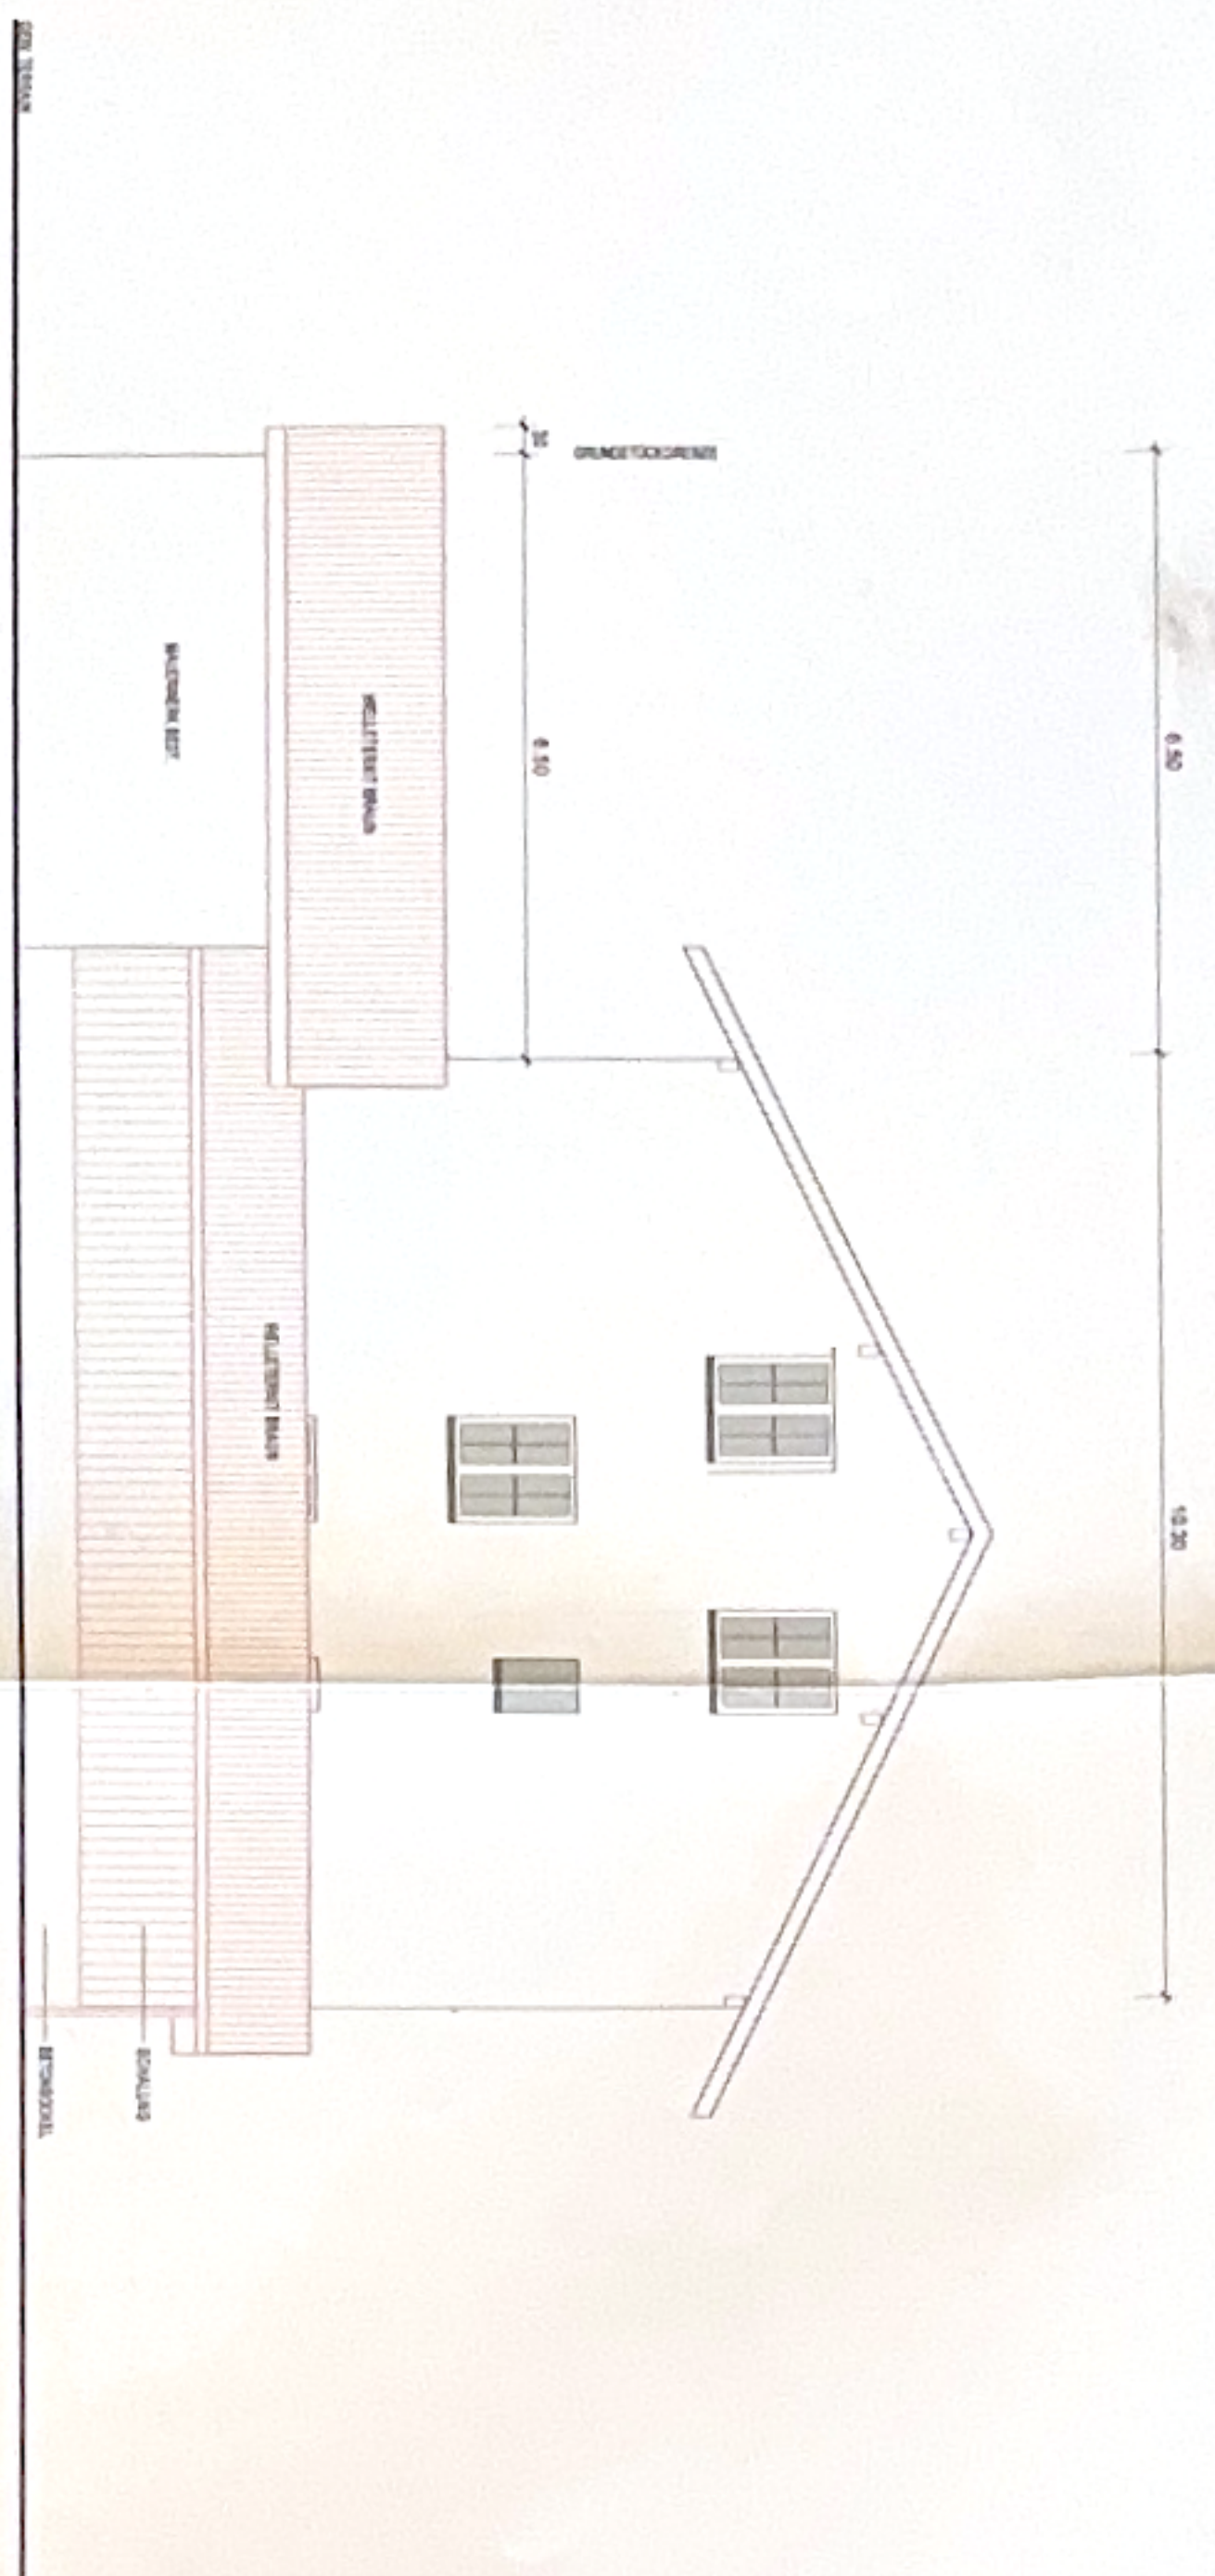

WEST

