SOUS-SOL

EXECUTION

Plan n° MUG-01	Echelle 1:50	Date 07.03.13	Format 84 x 60

	Date	Modifications		Date	Modifications
A	13.03.13	Ouvertures mur b.a. pour PAC			
		Ventilation hotte cuisine			
		Ventilation technique / buanderie			

Altitude fond fini ±0.00 = 776.70

Toutes les cotes sont à vérifier sur place par l'entrepreneur
Tous les vides sont cotés au fini et tous les murs au brut

- béton armé
- brique terre cuite
- brique ciment
- plâtre
- brique anti-feu
- isolation
- isolation sous dalle (plan)
- isolation dans dalle (plan)
- isolation (façade)

- E électricité
- C chauffage
- S sanitaire
- ep eau pluviale
- ec eau claire
- eu eau usée
- vmc ventilation mécanique contrôlée
- (m) manivelle de store
- (e) store à commande électrique
- f.f. fond fini
- f.b. fond brut

N

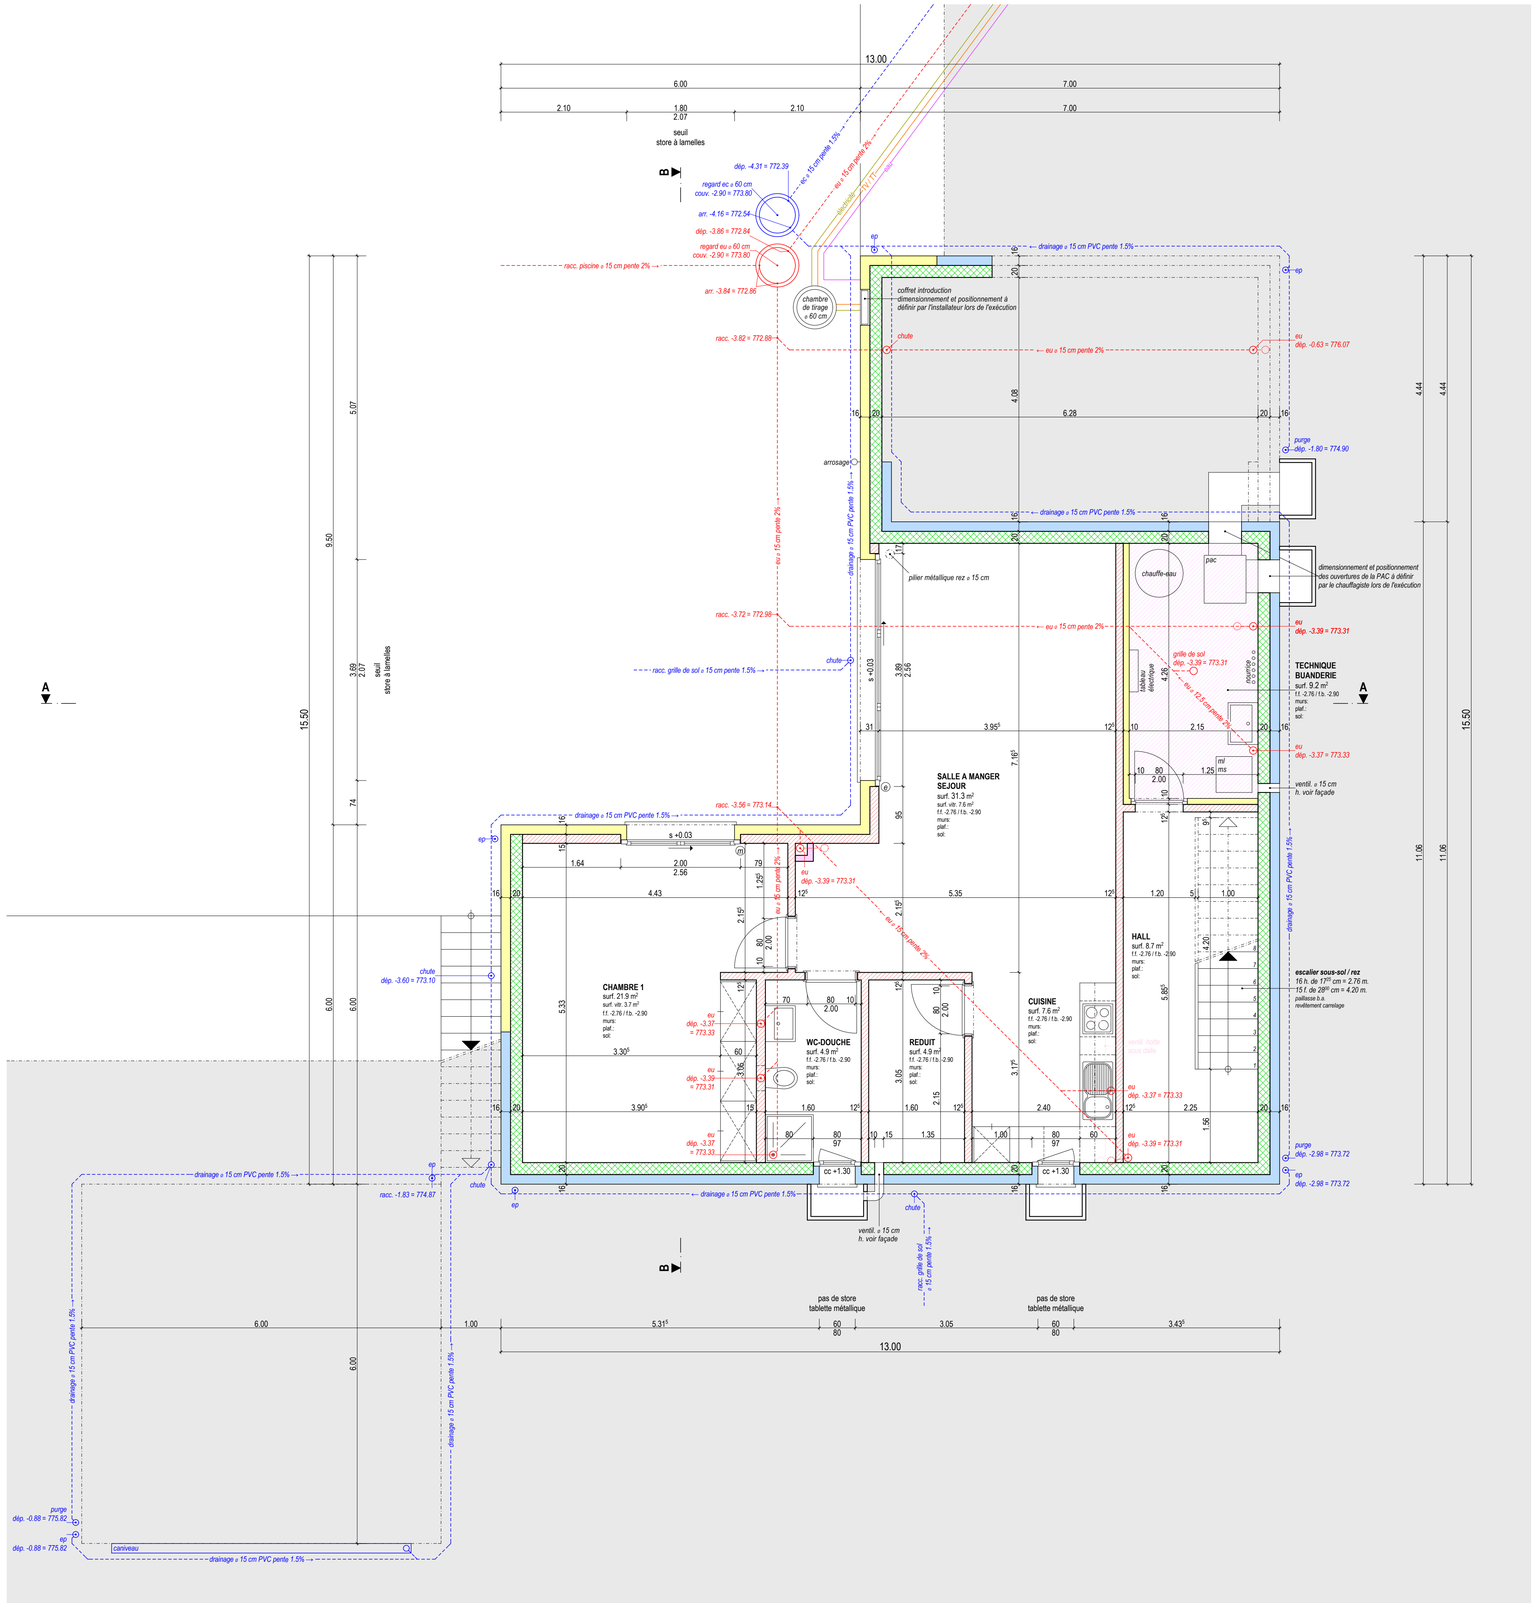

REZ-DE-CHAUSSEE

EXECUTION

Plan n° MUG-02	Echelle 1:50	Date 15.03.13	Format 84 x 60

Date	Modifications	Date	Modifications

Altitude fond fini ±0.00 = 776.70

Toutes les cotes sont à vérifier sur place par l'entrepreneur
Tous les vides sont cotés au fini et tous les murs au brut

- béton armé
- brique terre cuite
- brique ciment
- plâtre
- brique anti-feu
- isolation
- isolation sous dalle (plan)
- isolation dans dalle (plan)
- isolation (façade)

- E électricité
- C chauffage
- S sanitaire
- ep eau pluviale
- ec eau claire
- eu eau usée
- vmc ventilation mécanique contrôlée
- (m) manivelle de store
- (e) store à commande électrique
- f.f. fond fini
- f.b. fond brut

N

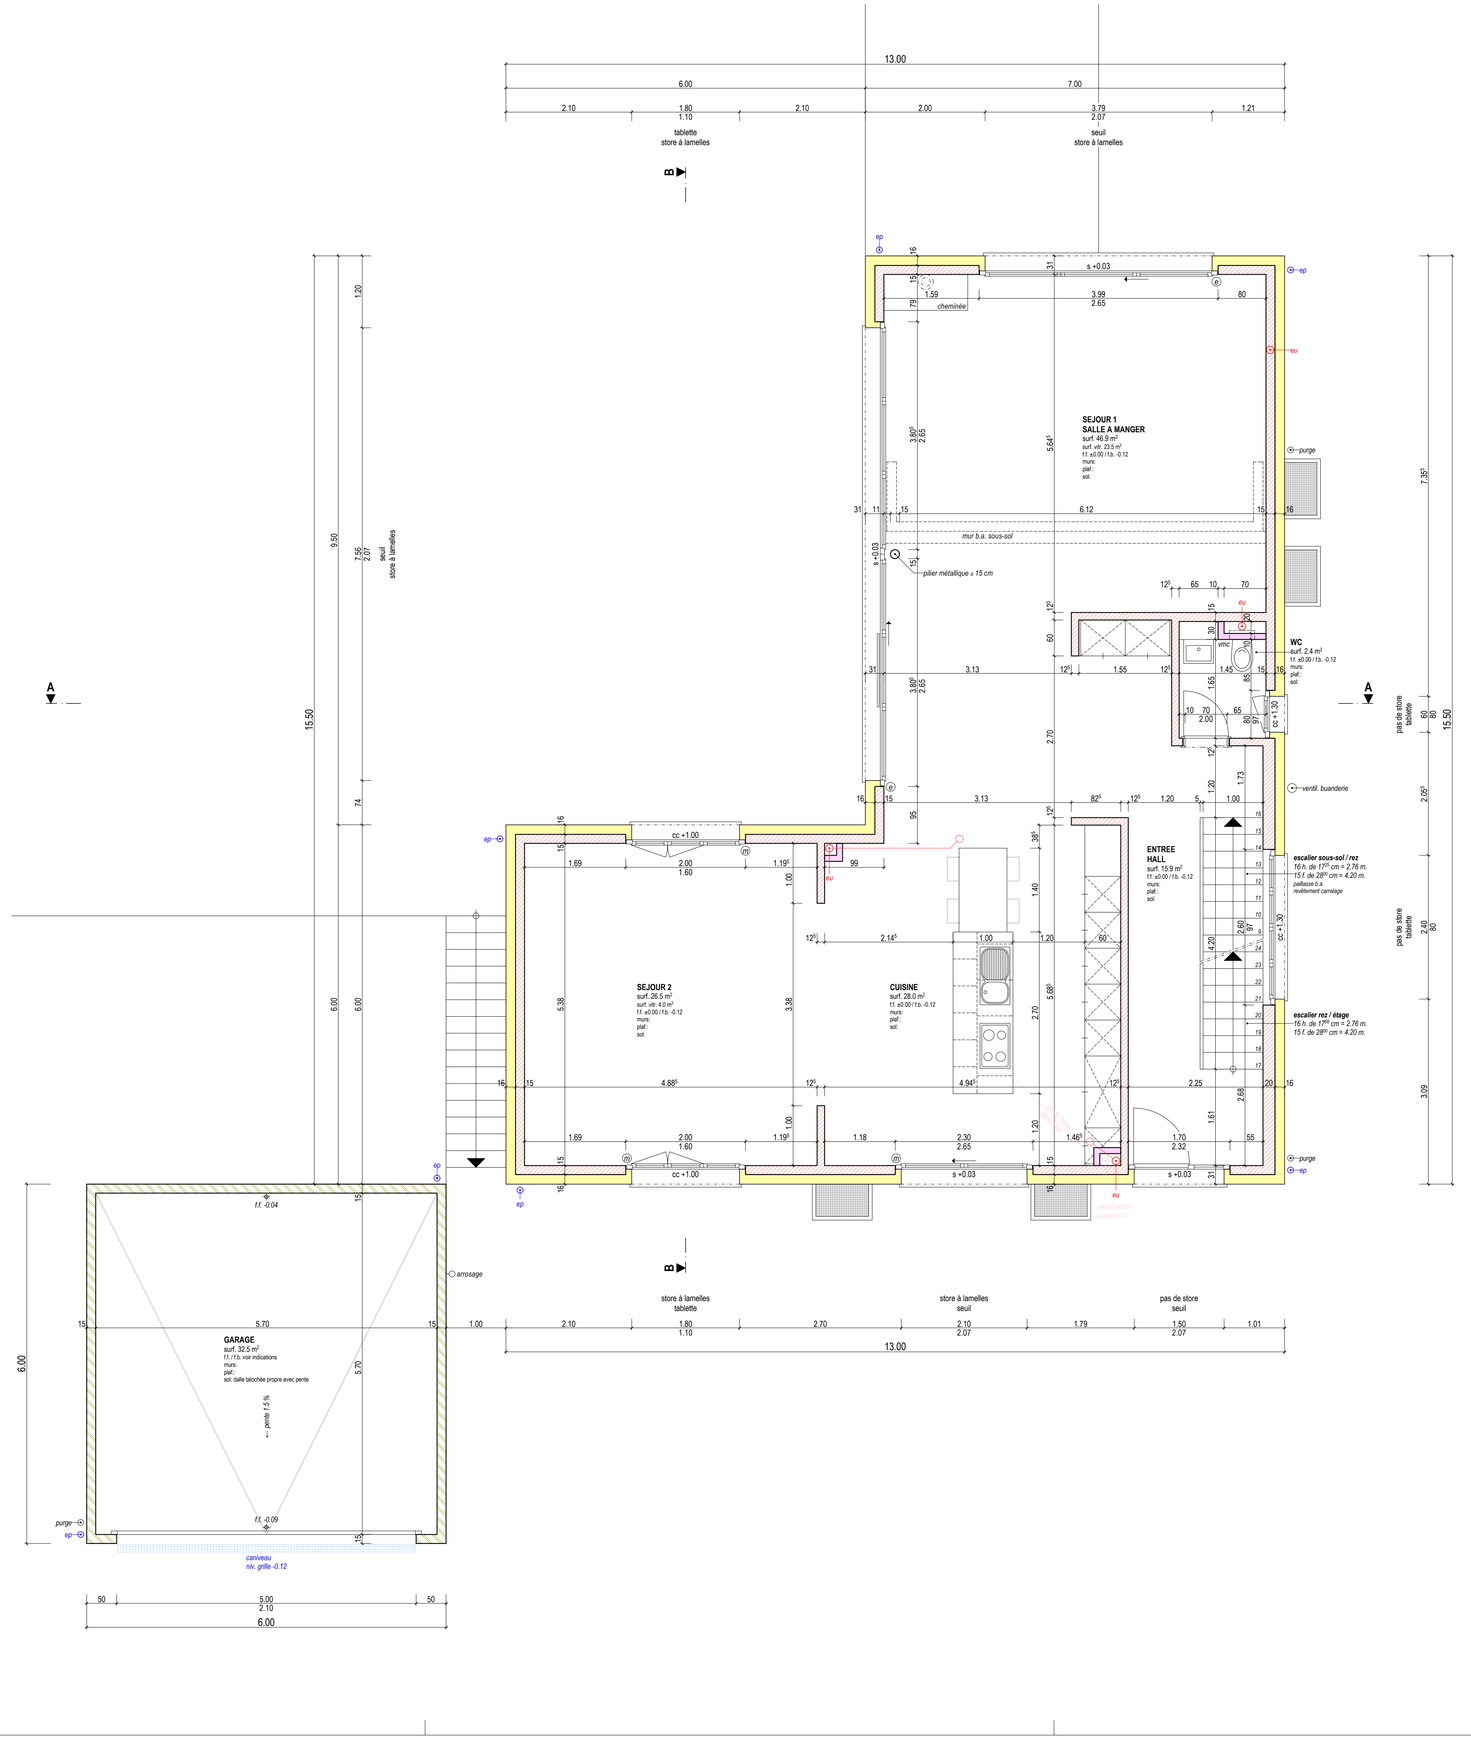

ETAGE

EXECUTION

Plan n° MUG-03	Echelle 1:50	Date 15.03.13	Format 84 x 60

Date	Modifications	Date	Modifications

Altitude fond fini ±0.00 = 776.70

Toutes les cotes sont à vérifier sur place par l'entrepreneur
Tous les vides sont cotés au fini et tous les murs au brut

- béton armé
- brique terre cuite
- brique ciment
- plâtre
- brique anti-feu
- isolation
- isolation sous dalle (plan)
- isolation dans dalle (plan)
- isolation (façade)

- E éléctricité
- C chauffage
- S sanitaire
- ep eau pluviale
- ec eau claire
- eu eau usée
- vmc ventilation mécanique contrôlée
- (m) manivelle de store
- (e) store à commande électrique
- f.f. fond fini
- f.b. fond brut

N

