


Grundriss EG

Büro, 28.00m², Nr. 2314 / 1.7

Hauptstrasse 14a, 8280 Kreuzlingen

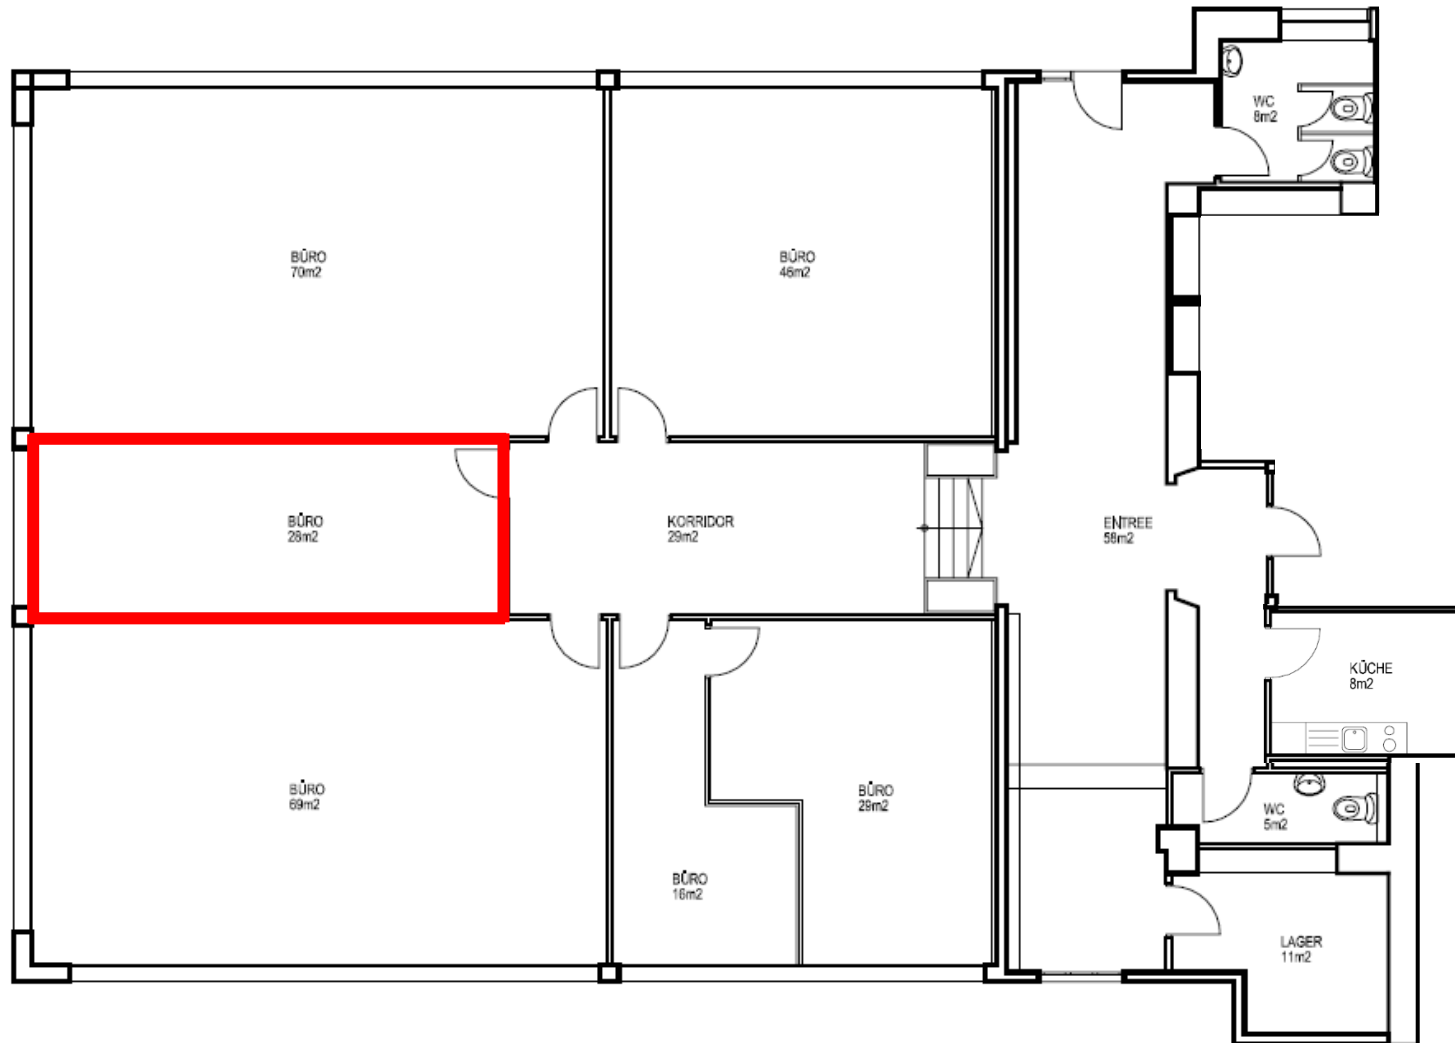

Mietfläche ist rot umrandet