

Wohnung E.0.2

Erdgeschoss

5½ Zimmer-Wohnung



Alte Mühle
SUHR



Nettowohnfläche	136.8 m ²
Sitzplatz	17.2 m ²
Keller	7.2 m ²


Nettowohnfläche

Wohnfläche (Innenkant) inklusiv nicht tragende Innenwände, Reduit exklusiv Loggien/Terrassen, Aussenwände, Schächte, tragende Innenwände und Keller.

Planstand

Bautechnische und ausführungsbedingte Änderungen, Anpassungen und Toleranzen sowie Materialwechsel bleiben bis Bauvollendung vorbehalten. Bei den Flächen handelt es sich um Circa-Angaben. Stand Mai 2025.

altemuehle-suhr.ch

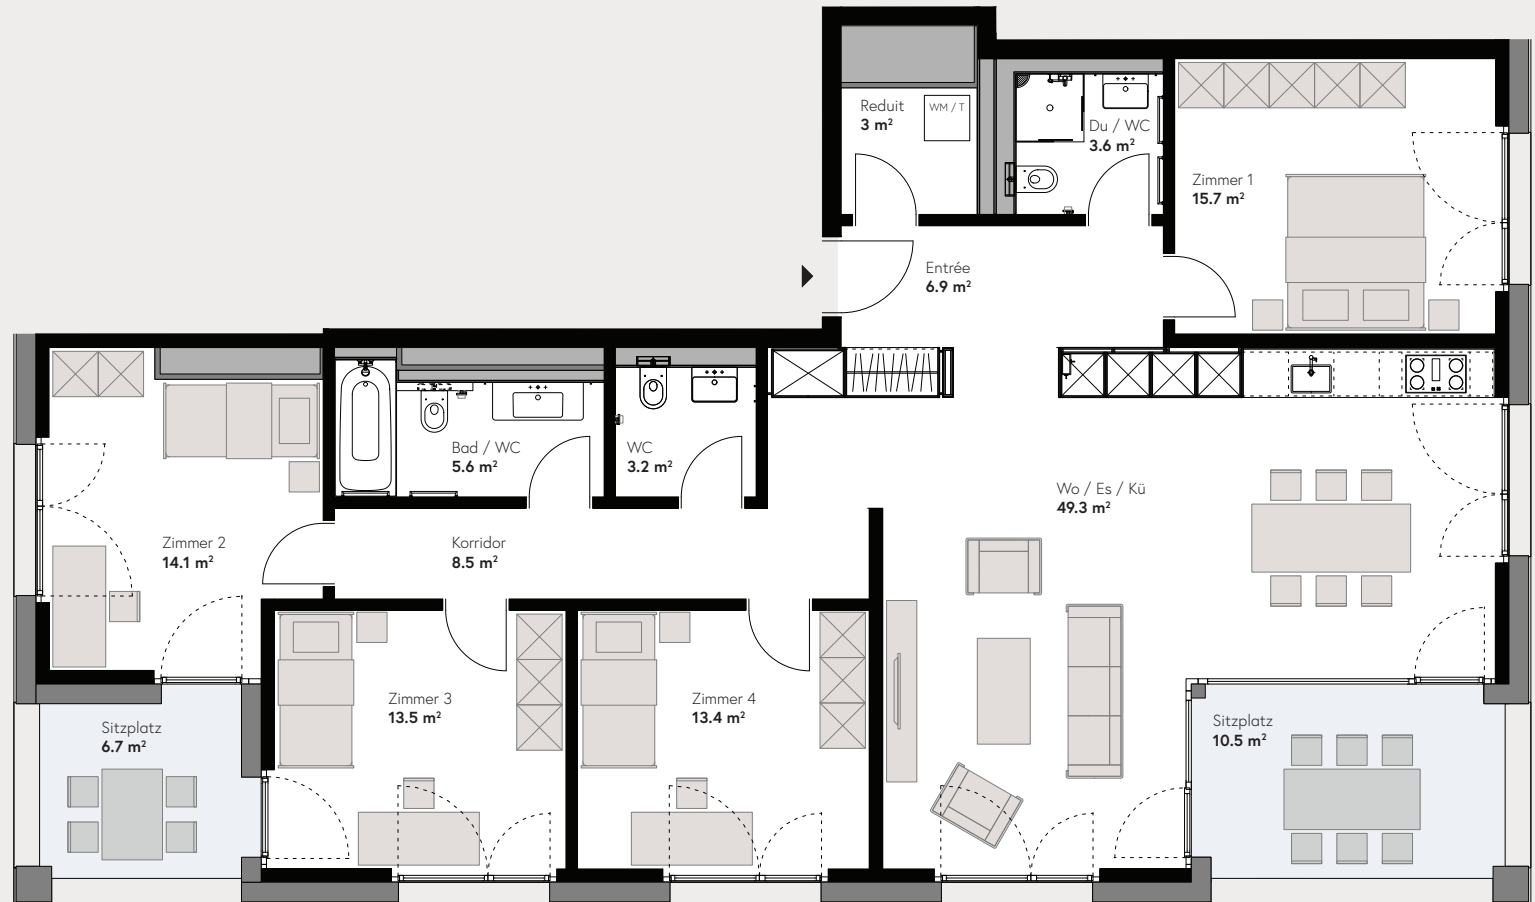

Beratung & Vermietung

Primus Property AG
CH-5000 Aarau, +41 62 503 71 81
info@pripro.ch