






La Colombe

Wohnen mit Leichtigkeit
habiter en légèreté

4.5 Zimmer / 4.5 pièces

Wohnungsnummer / Numéro d'appartement	55.15.3
Stockwerk / Étage	15
Wohnfläche / Surface habitable	108.2 m ²
Balkon / Balcon	30.6 m ²
Keller / Cave	2.5 m ²

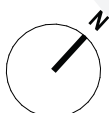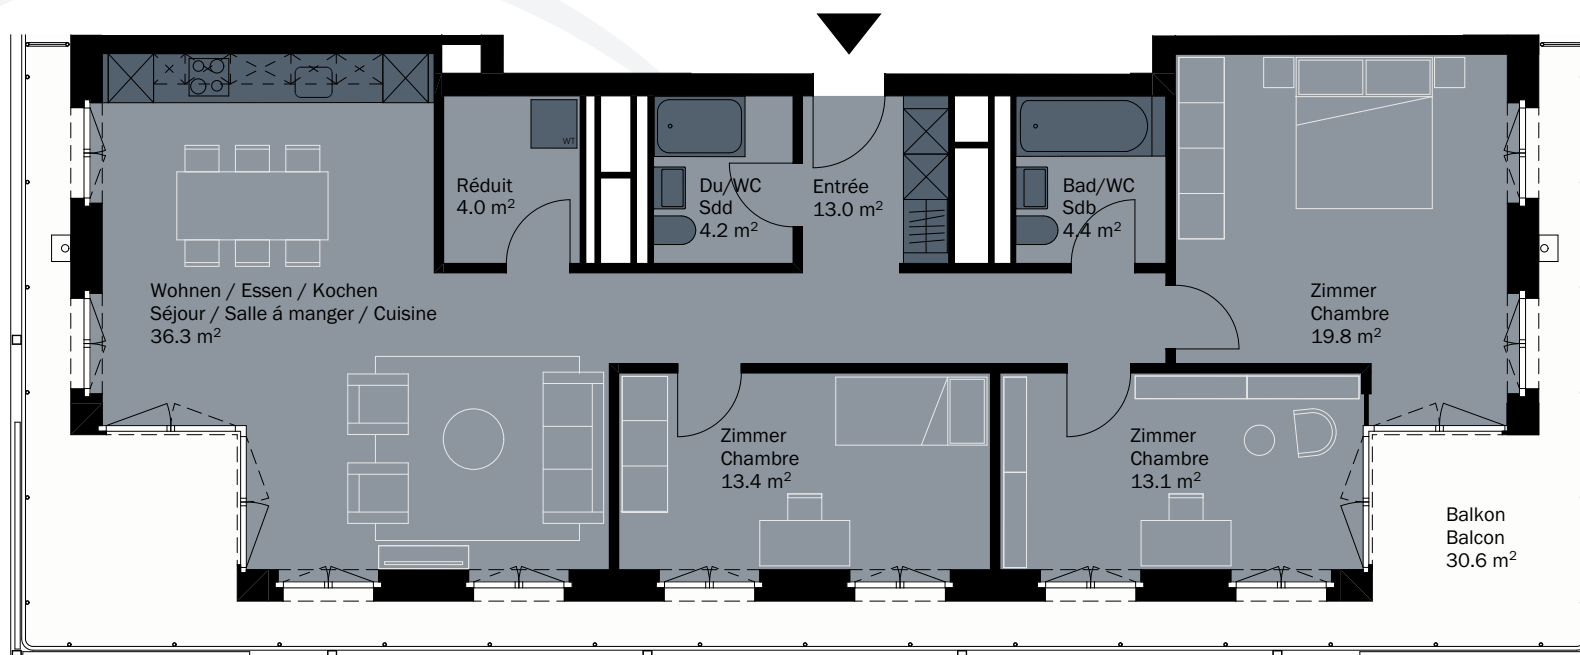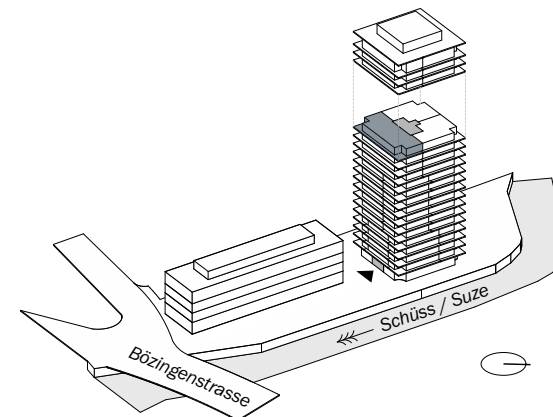

1: 100



Papierformat: A4

Alle Angaben, Pläne und Zeichnungen sind unverbindlich. Bei sämtlichen Flächenangaben handelt es sich um Circumasse. * Hauptnutzfläche nach SIA 416 inkl. Bodenfläche Reduit.
Toutes les données, plans et dessins sont sans engagement. Les mesures en m² sont approximatives. * Surface utile principale selon SIA 416, y compris surface du sol du réduit.