


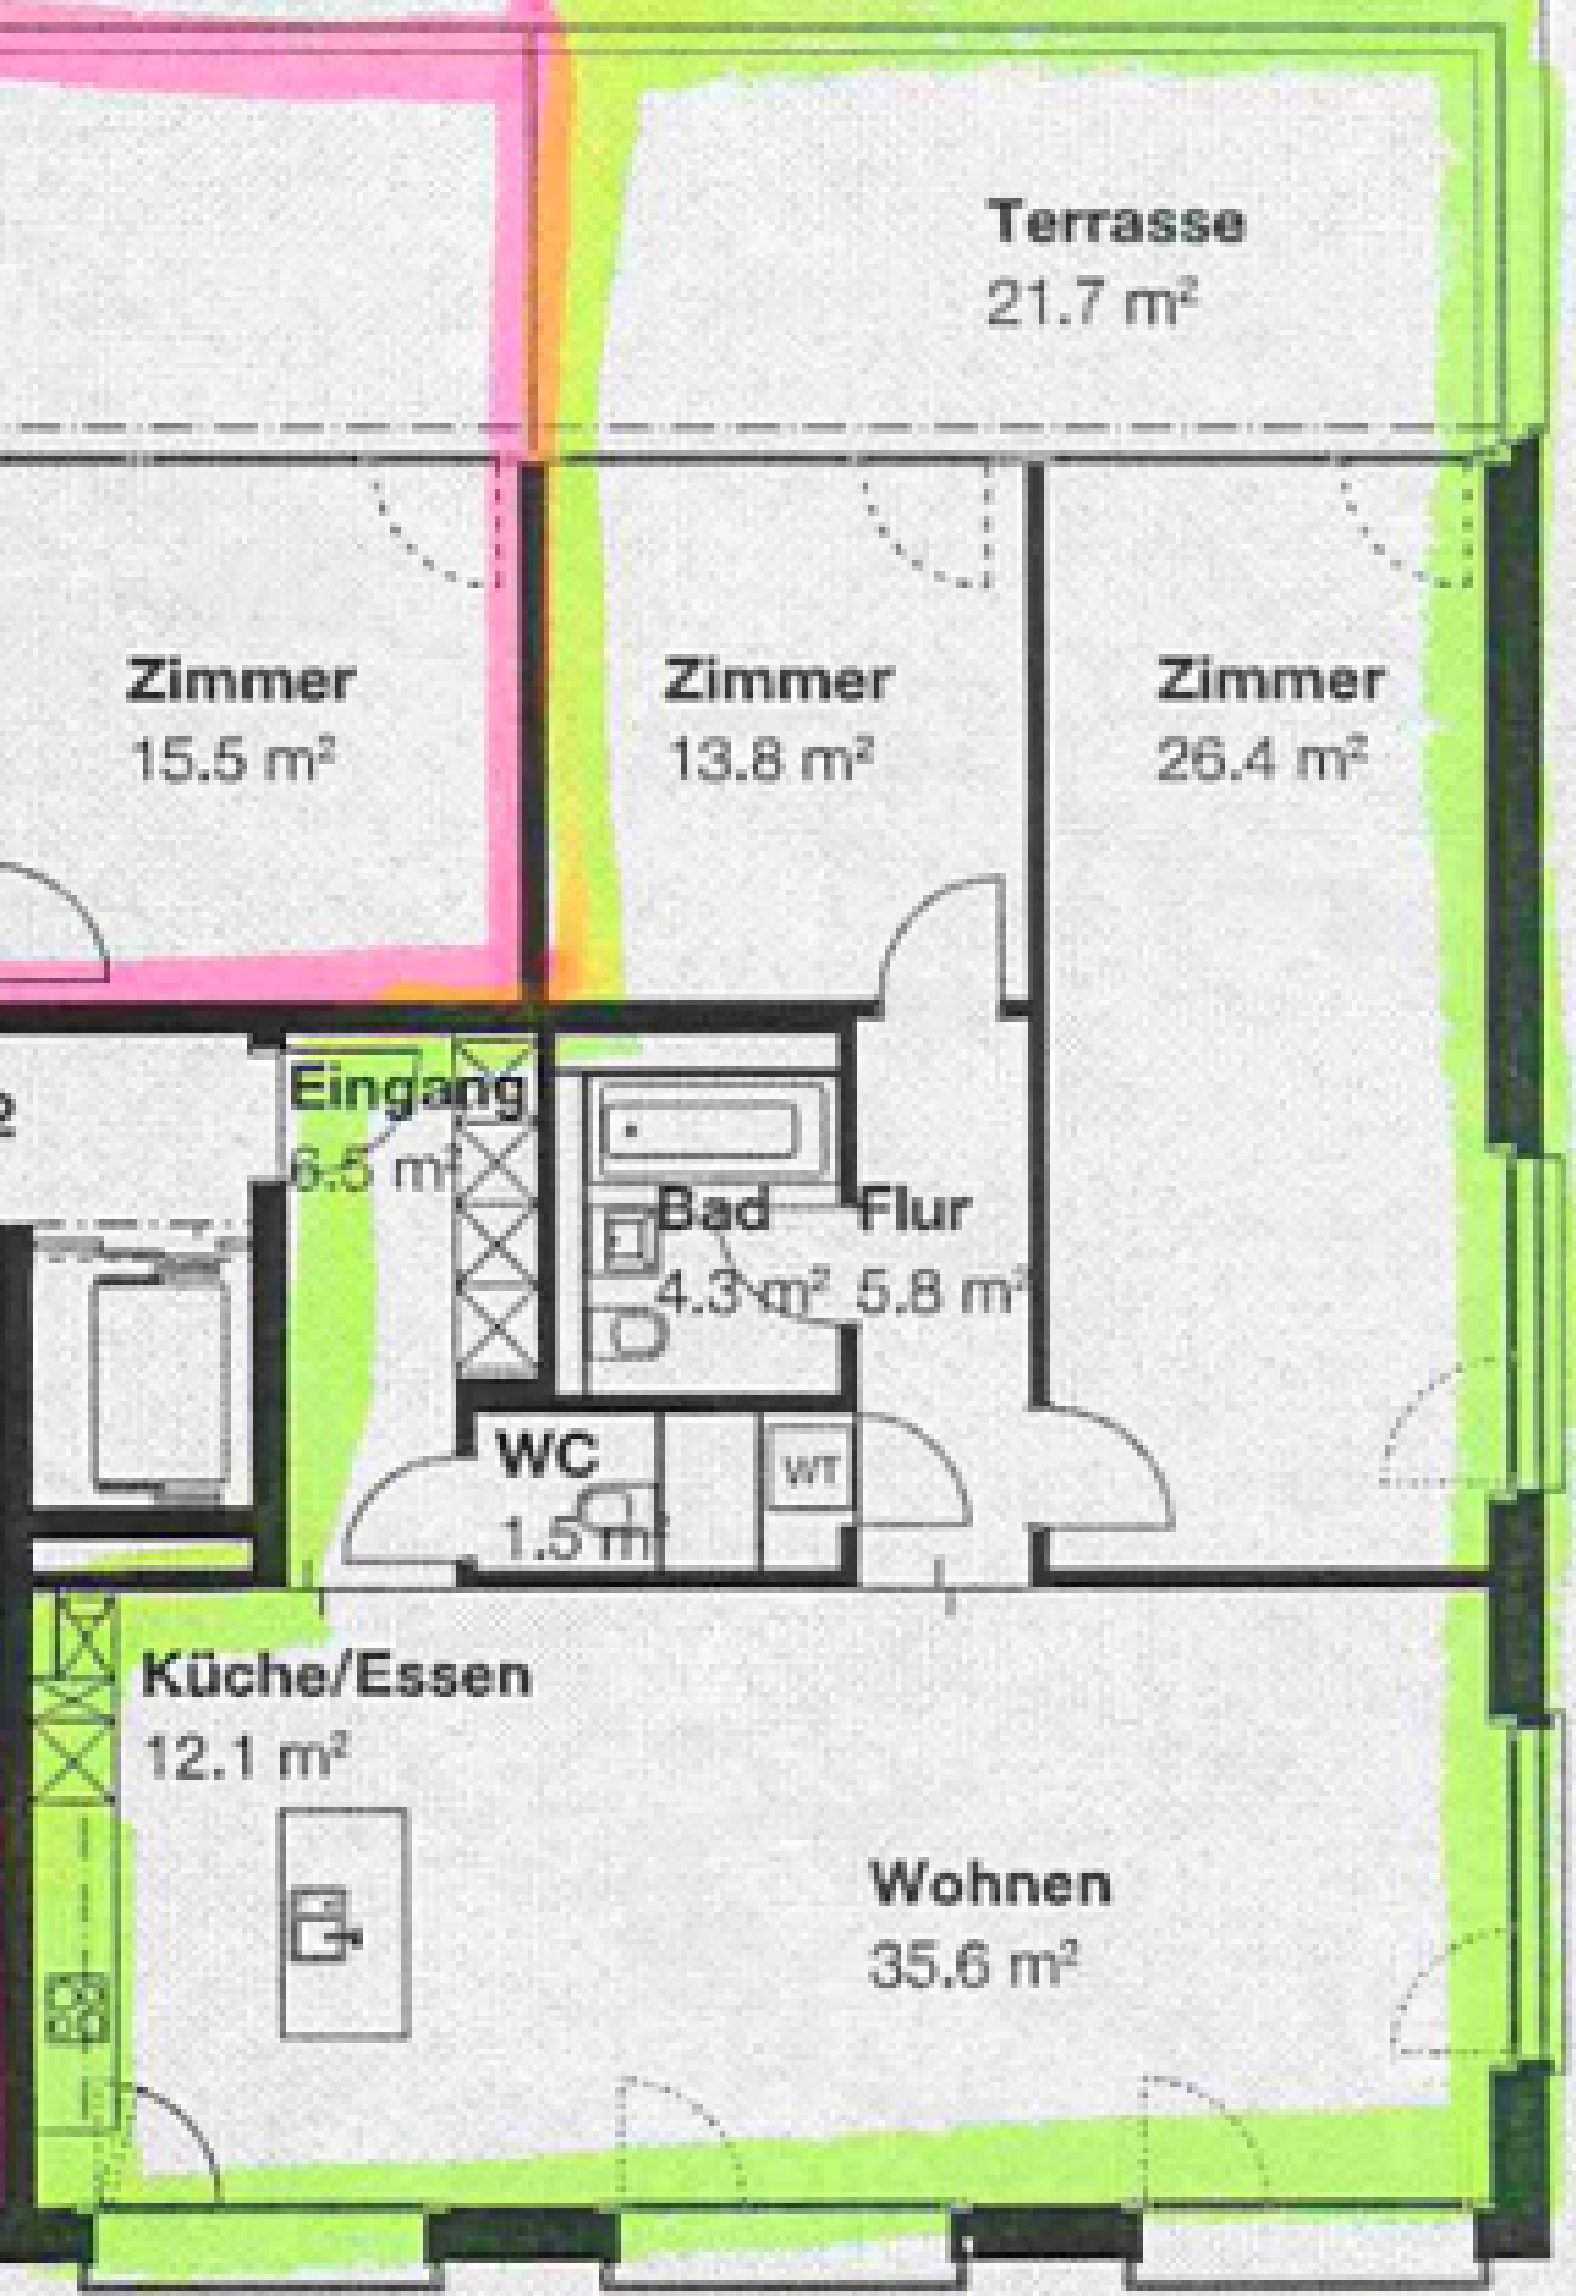

Terrasse
21.7 m²

Zimmer
15.5 m²

Zimmer
13.8 m²

Zimmer
26.4 m²

Eingang
6.5 m²

Bad **Flur**
4.3 m² 5.8 m²

WC
1.5 m²

WT

Küche/essen
12.1 m²

Wohnen
35.6 m²