


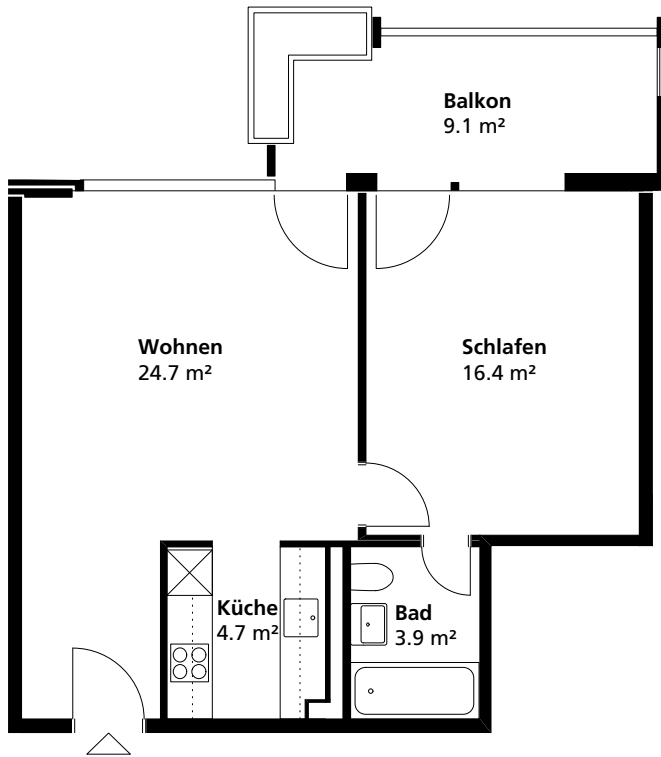

2 Zimmer Wohnung

HA 66 0304

Nettowohnfläche 50 m²

Nettowohnausenfläche 9 m²

Gesamtwohnfläche 59 m²

Gleiche Wohnungen HA 66 0102

HA 66 0202

HA 66 0302

HA 66 0104

HA 66 0204



Massstab 1:100