



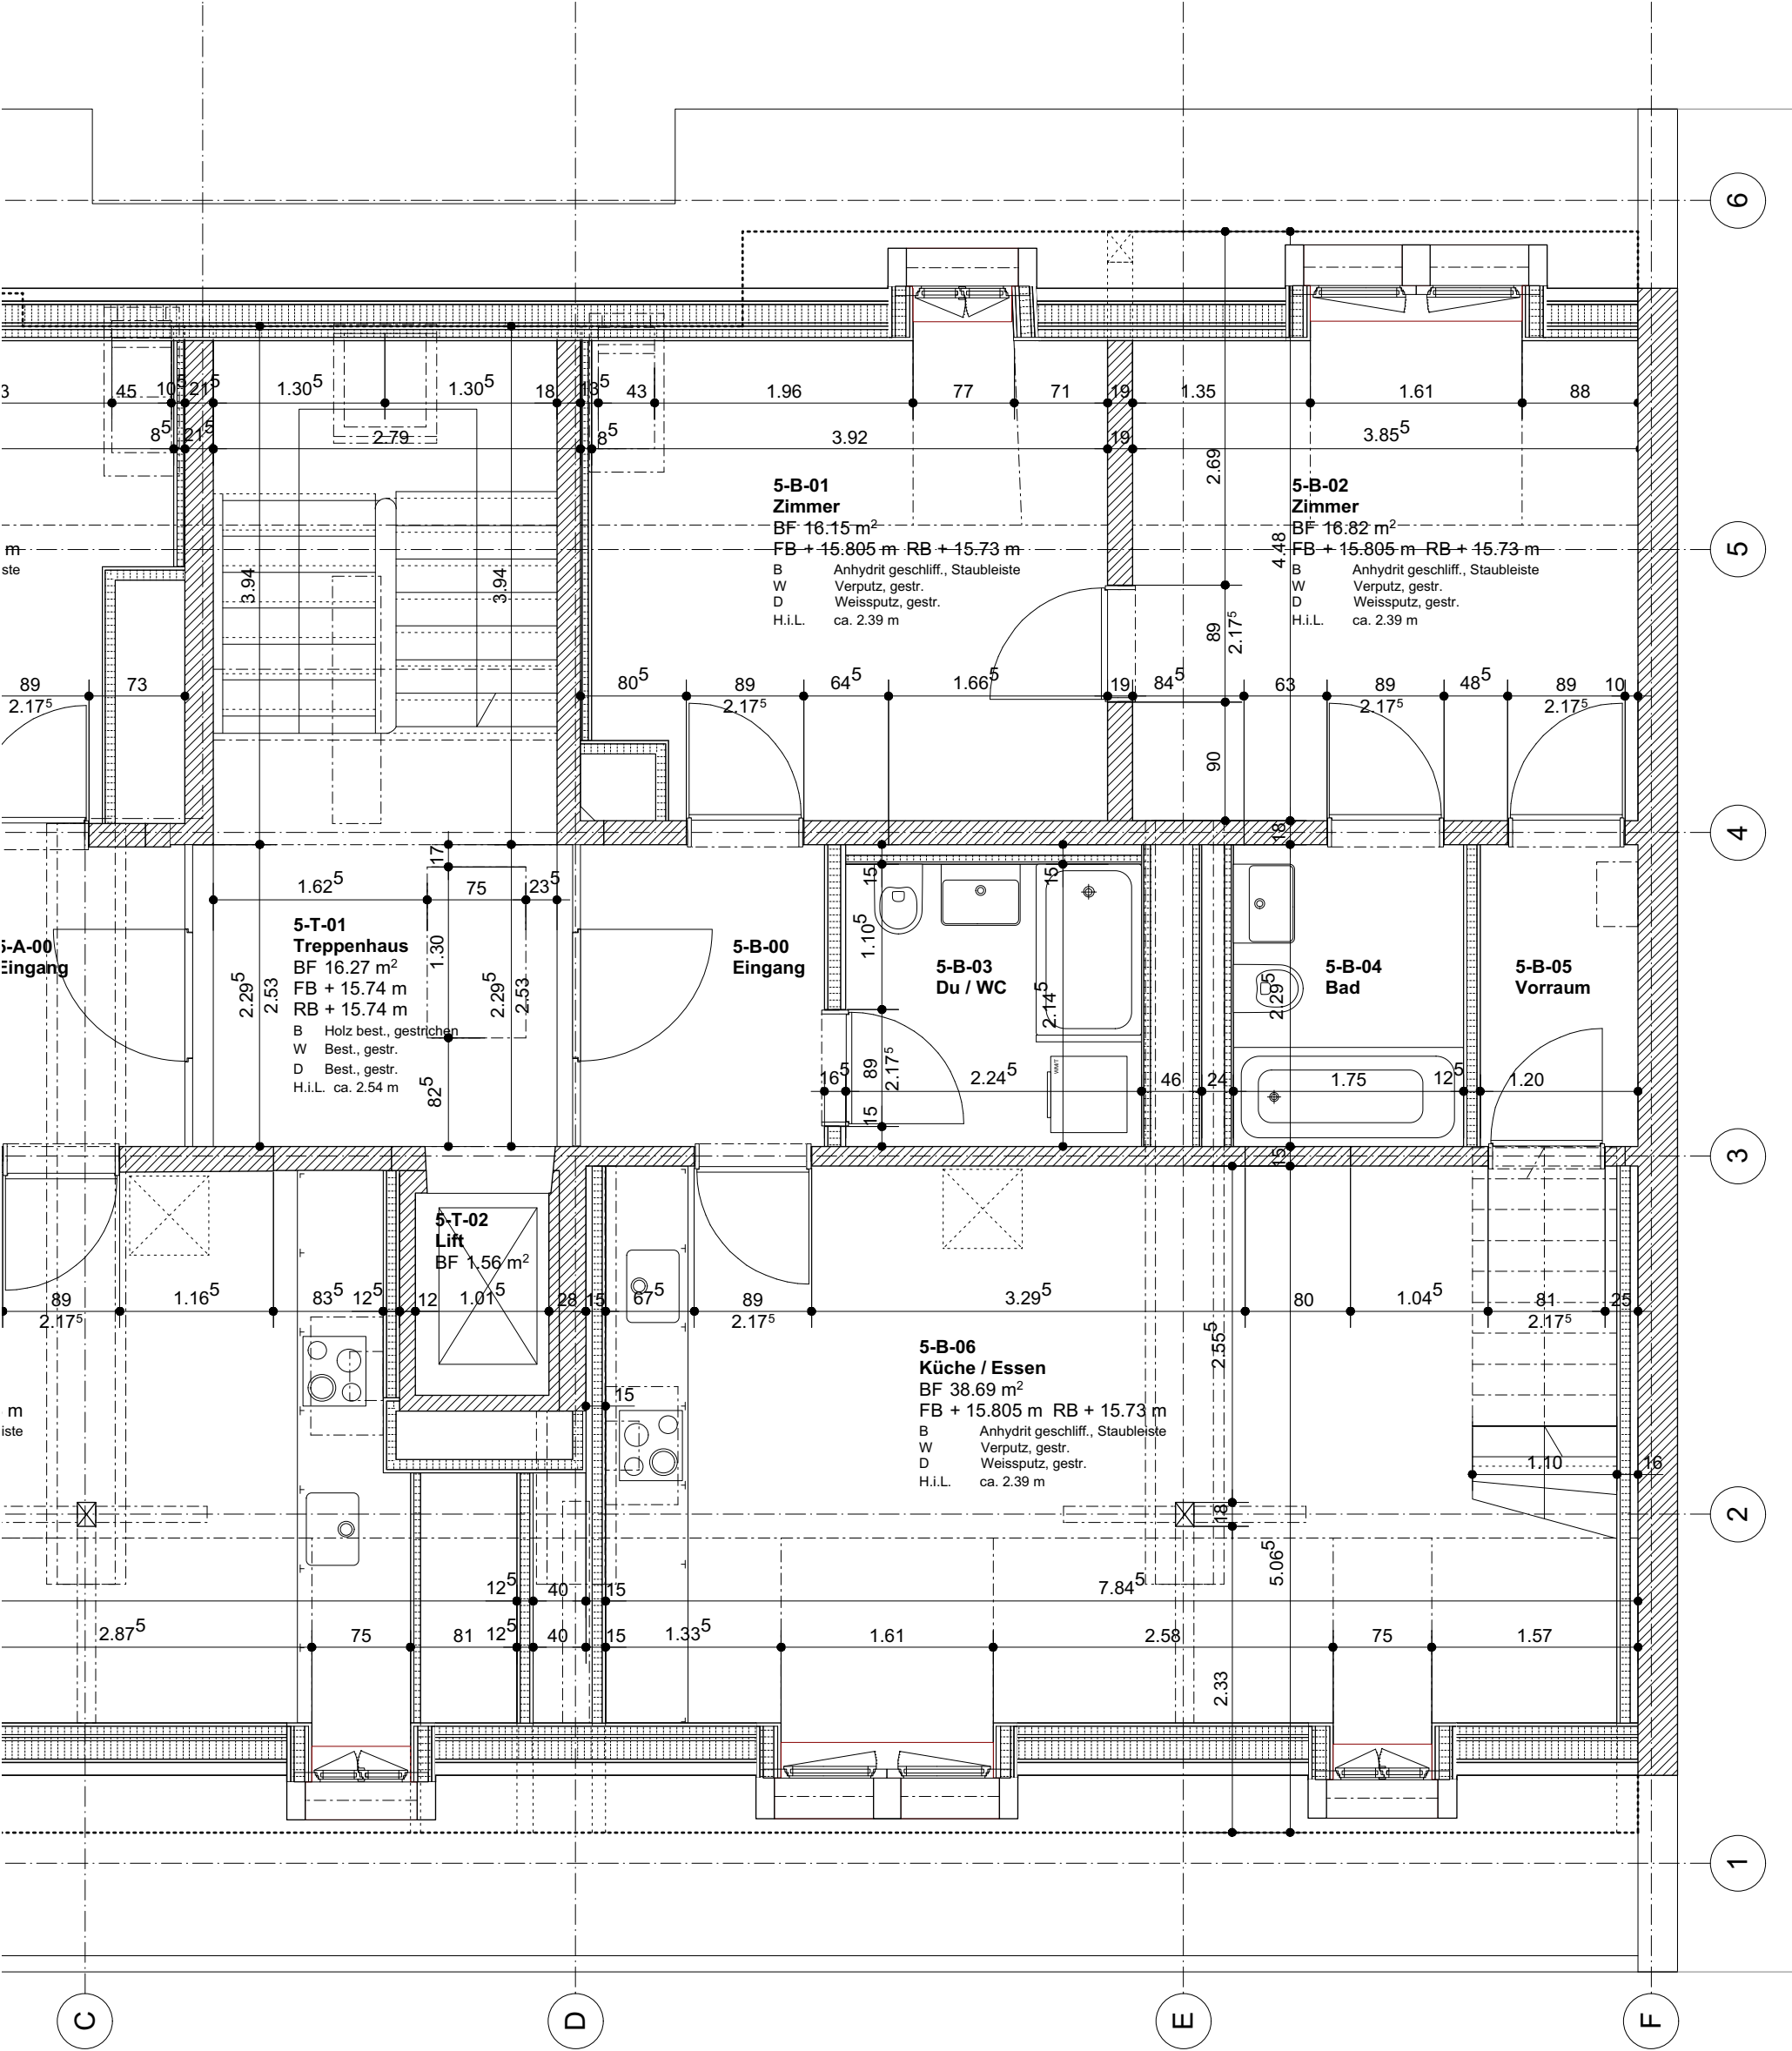

AUSFÜHRUNGSPLAN 1:50
GRUNDRISS DG 1 - WOHNUNG WEST

GTR 5.1 507.B
UMBAU MFH
GOTTHARDSTRASSE 53

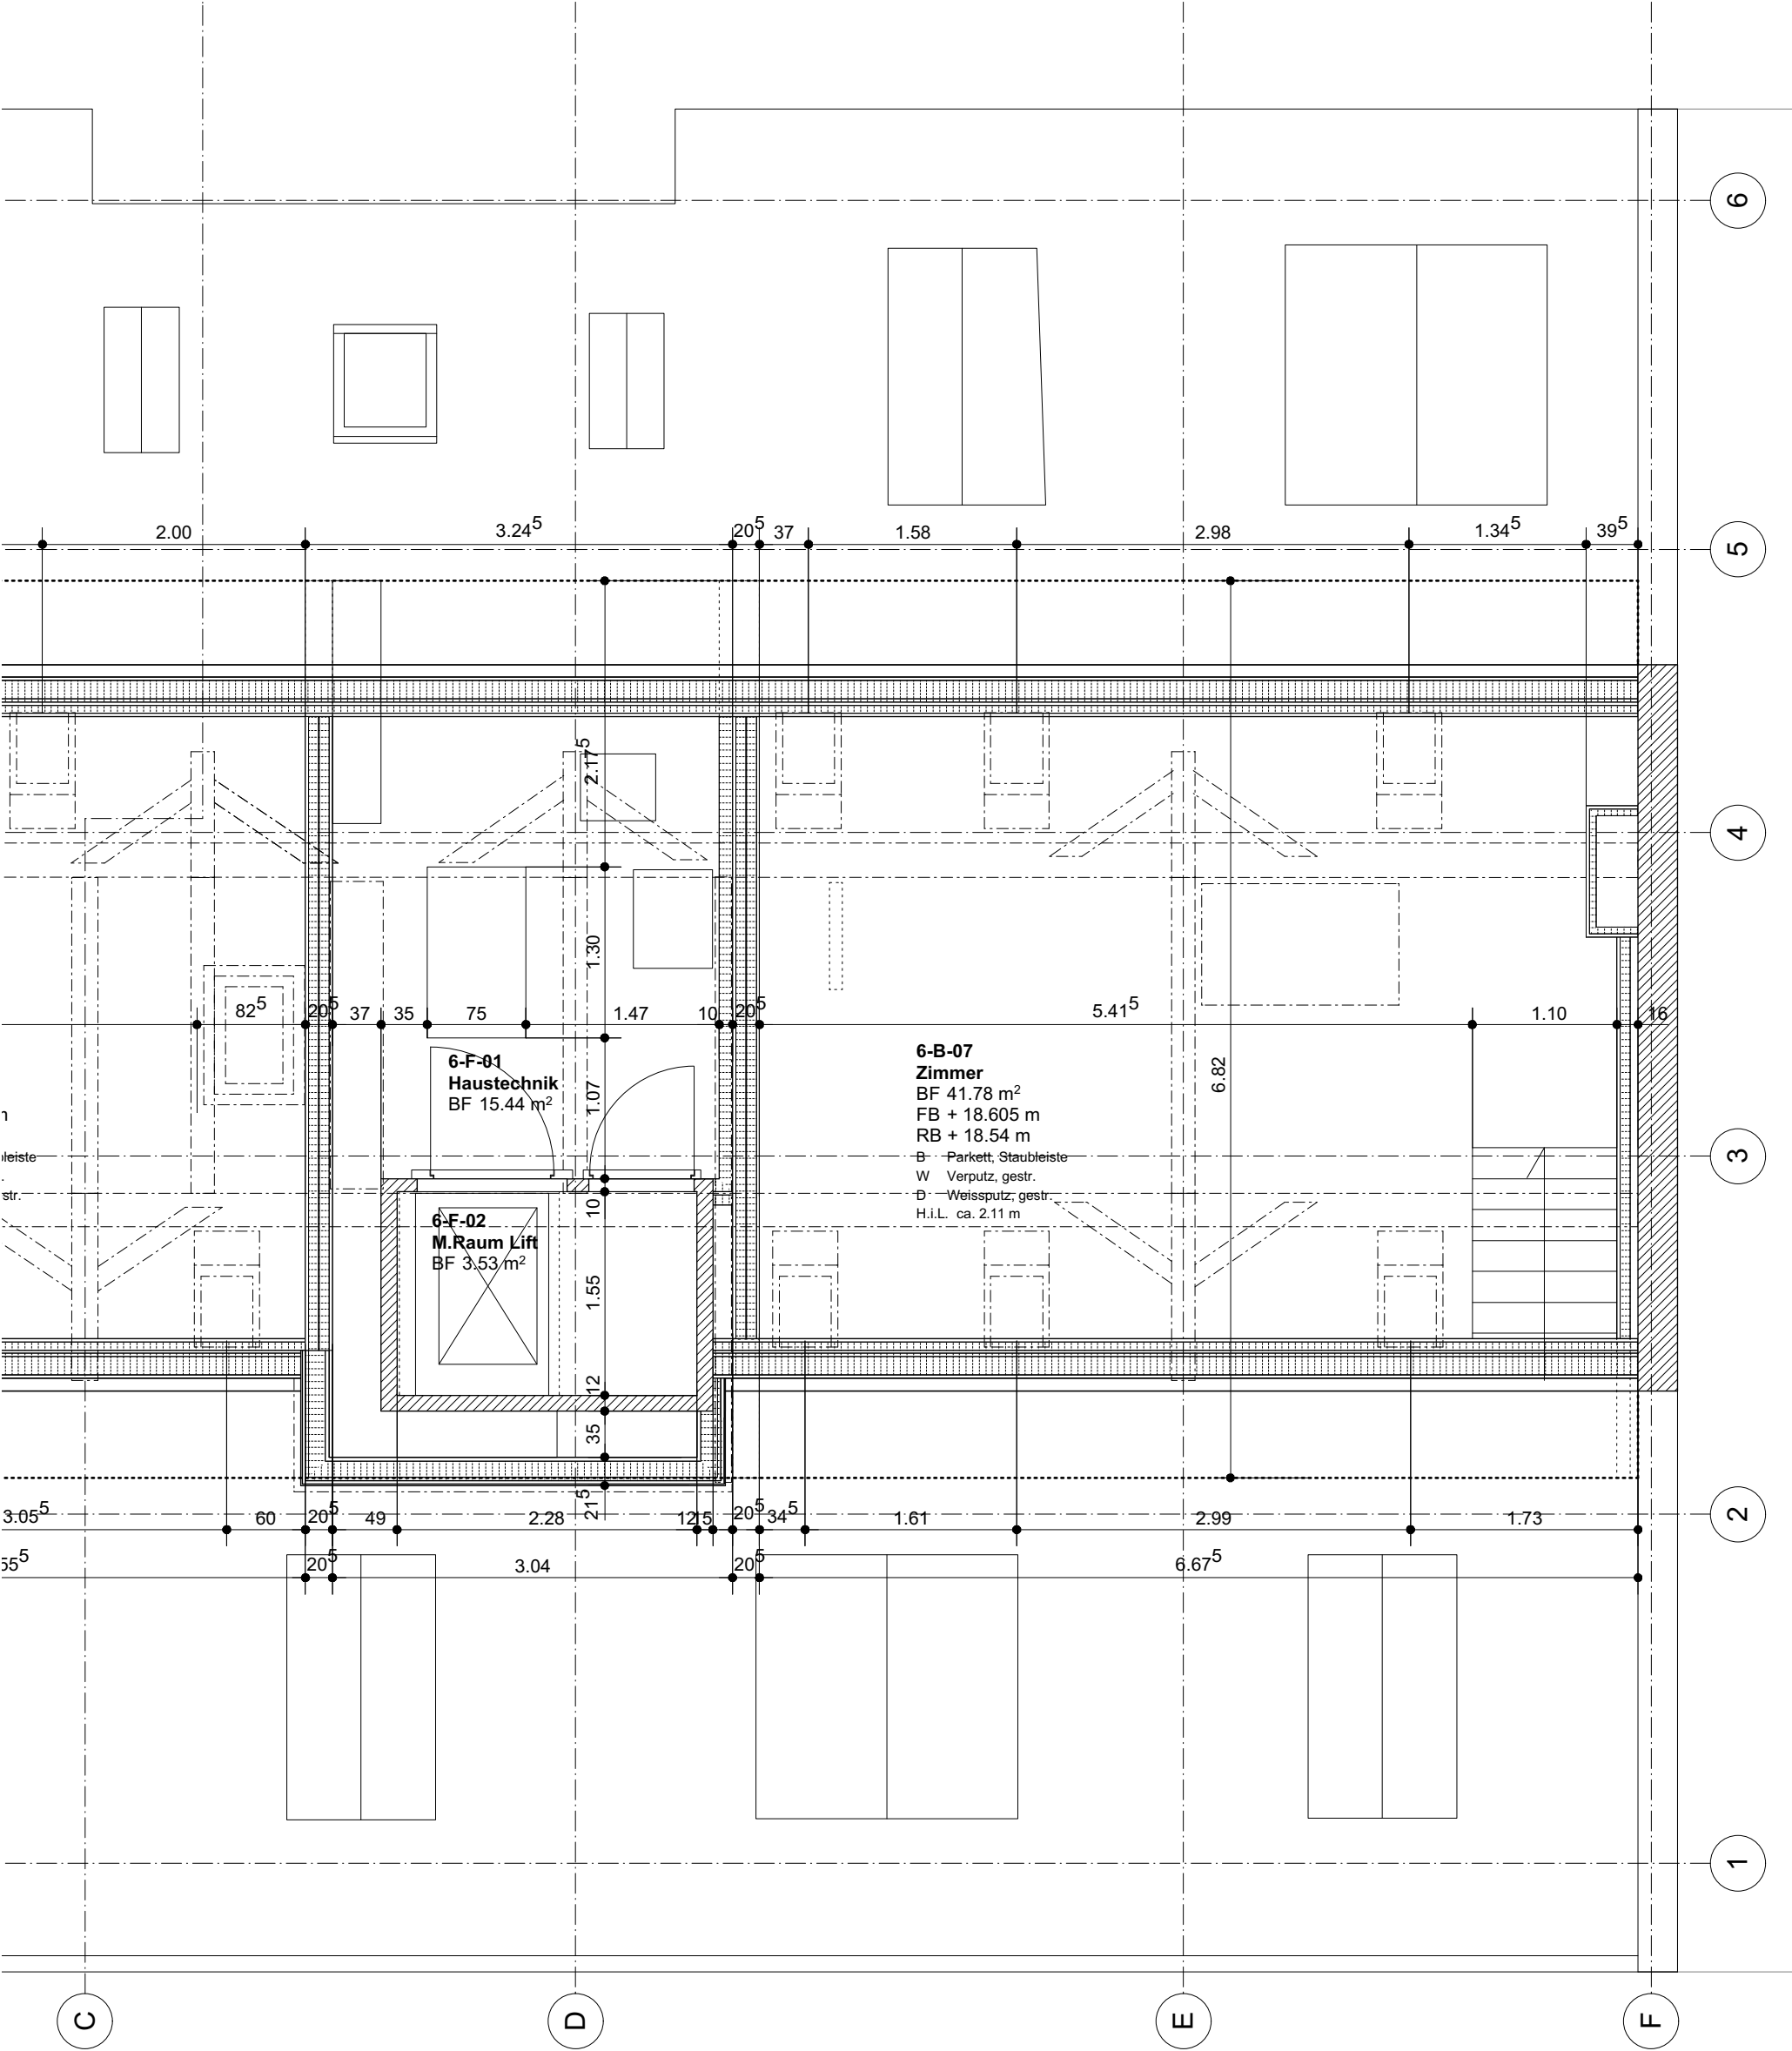

AUSFÜHRUNGSPLAN 1:50
GRUNDRISS DG 2 - WOHNUNG WEST

GTR 5.1 508.B
UMBAU MFH
GOTTHARDSTRASSE 53