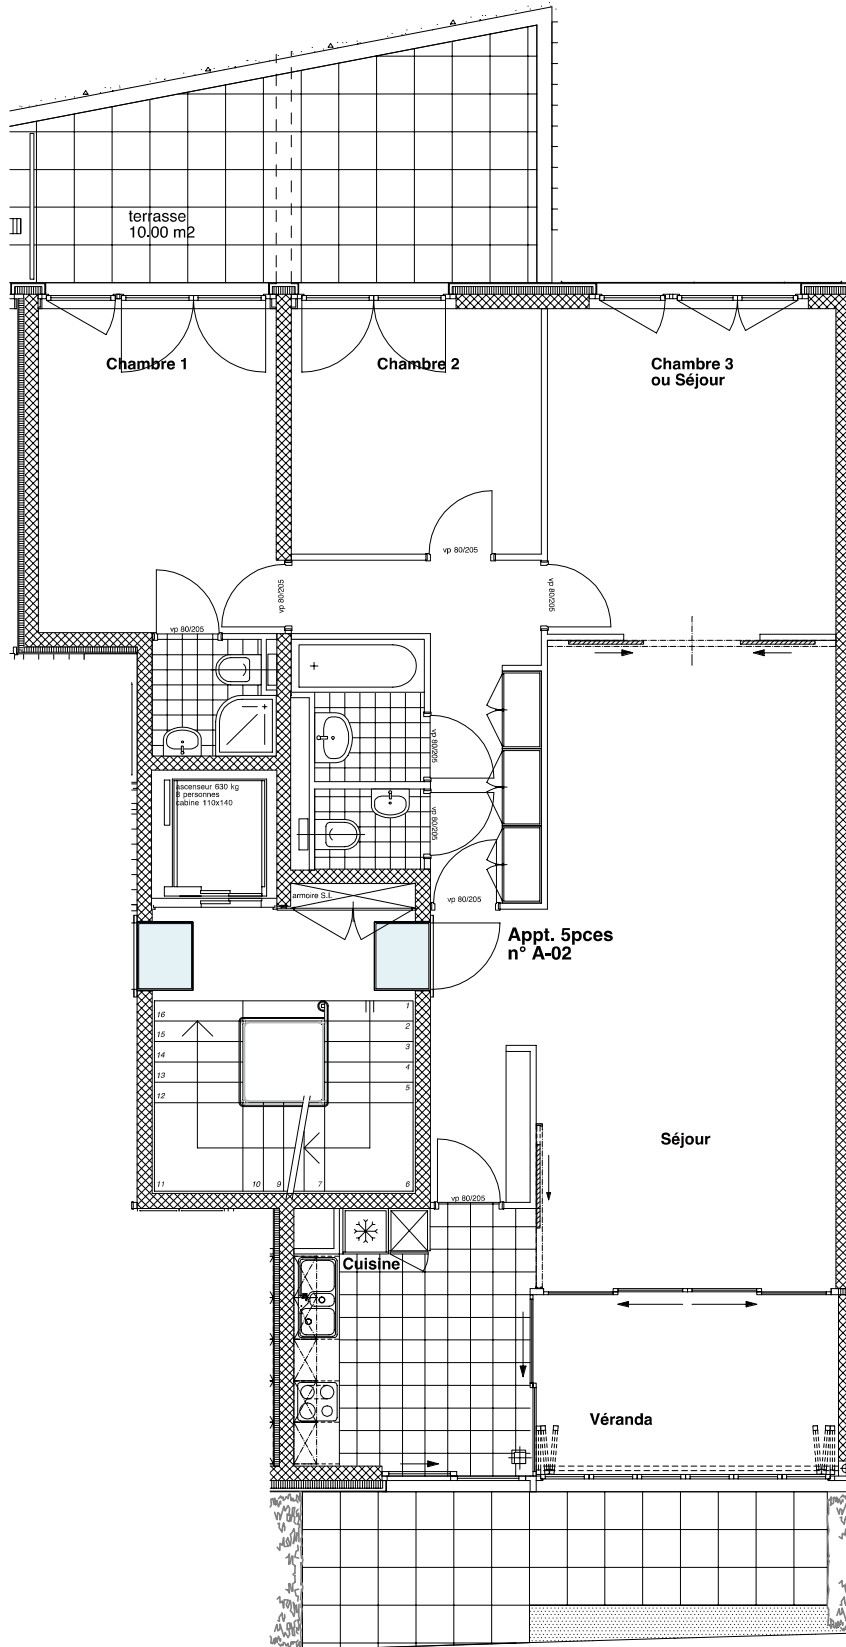


Immeuble N° 40 (A)
Rez-supérieur
Appartement 5p. N°A-02

NB : Les informations sont données à titre indicatif et sont susceptibles d'être modifiées lors de l'élaboration des plans d'exécution