


Keltenstrasse 4, Langgertenstrasse 31
8125 Zollikerberg
4.5 Zimmer, 110.0 m²

Bilfinger Real Estate AG
Industriestrasse 21,
8304 CH - Wallisellen

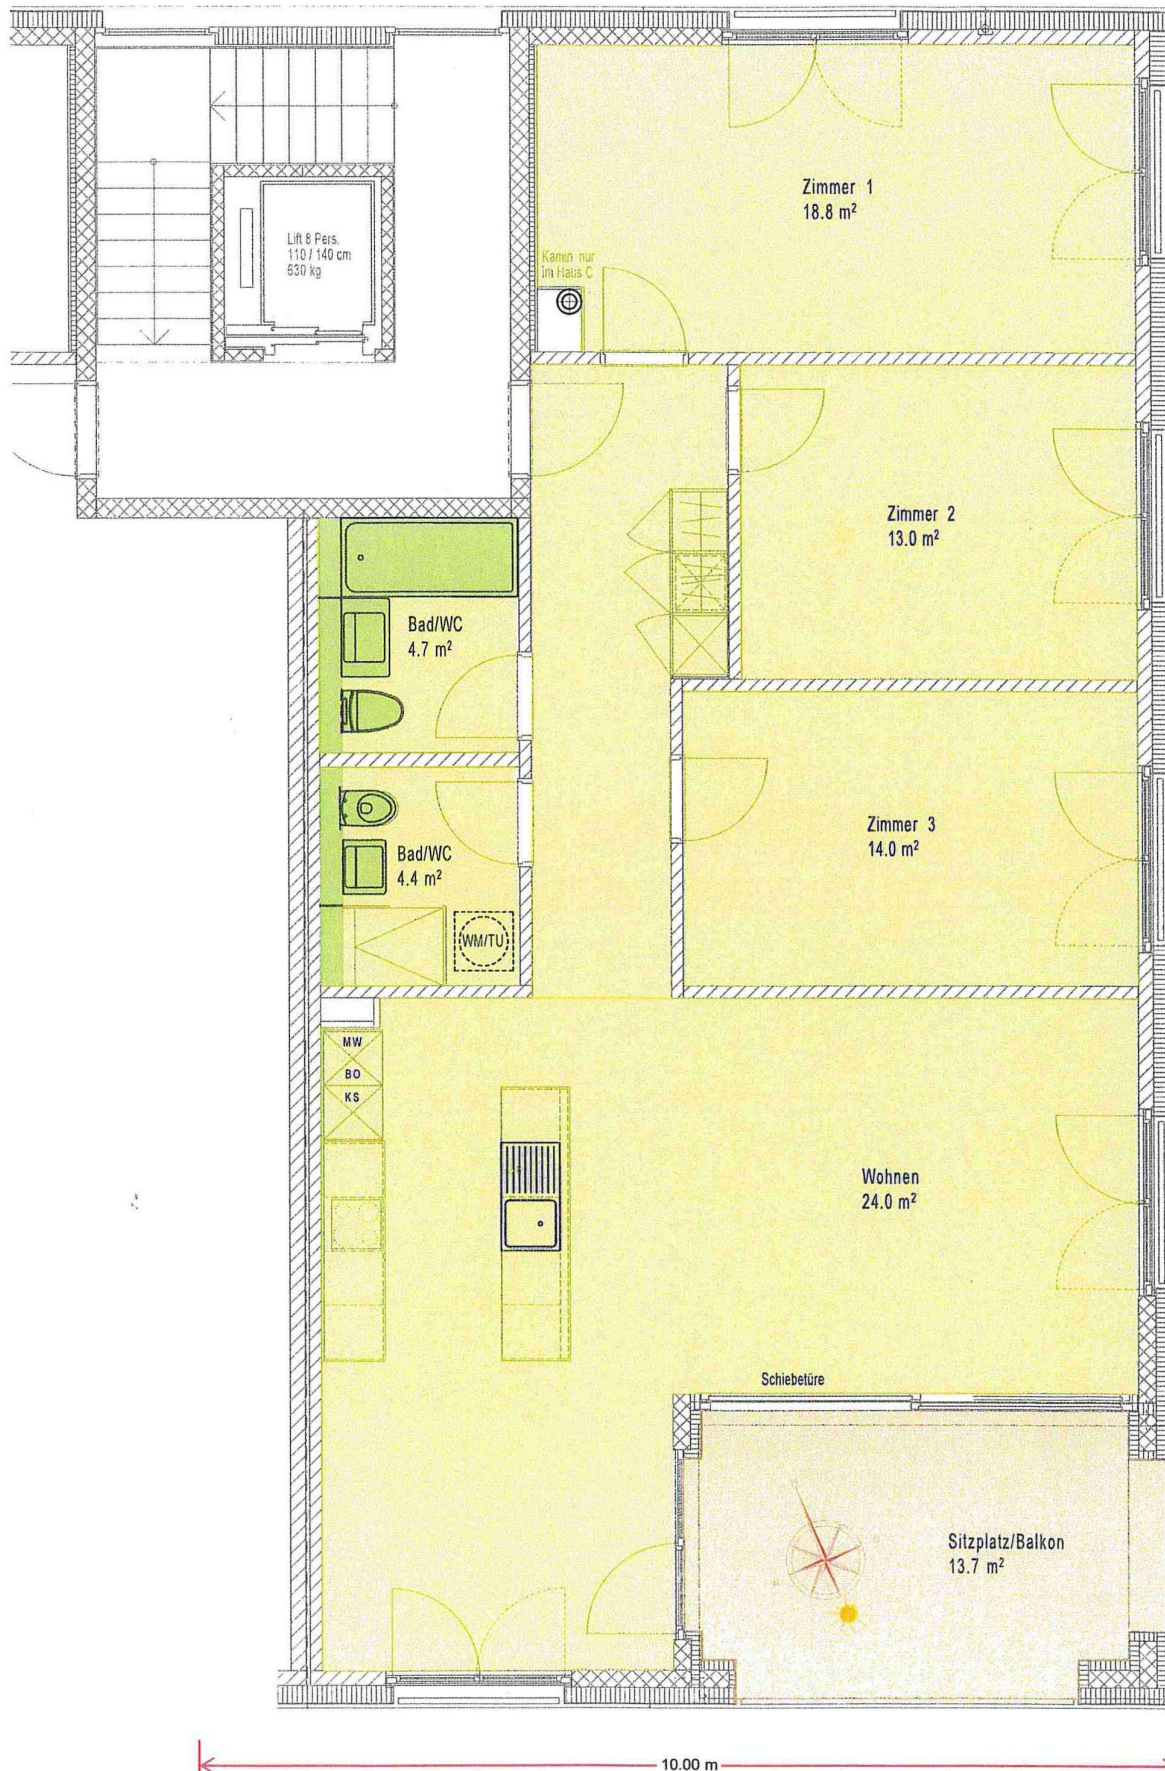

Die Dokumentation ist unverbindlich und freibleibend. Kleinere Abweichungen sind möglich, es gilt die effektive Ausführung am Objekt.