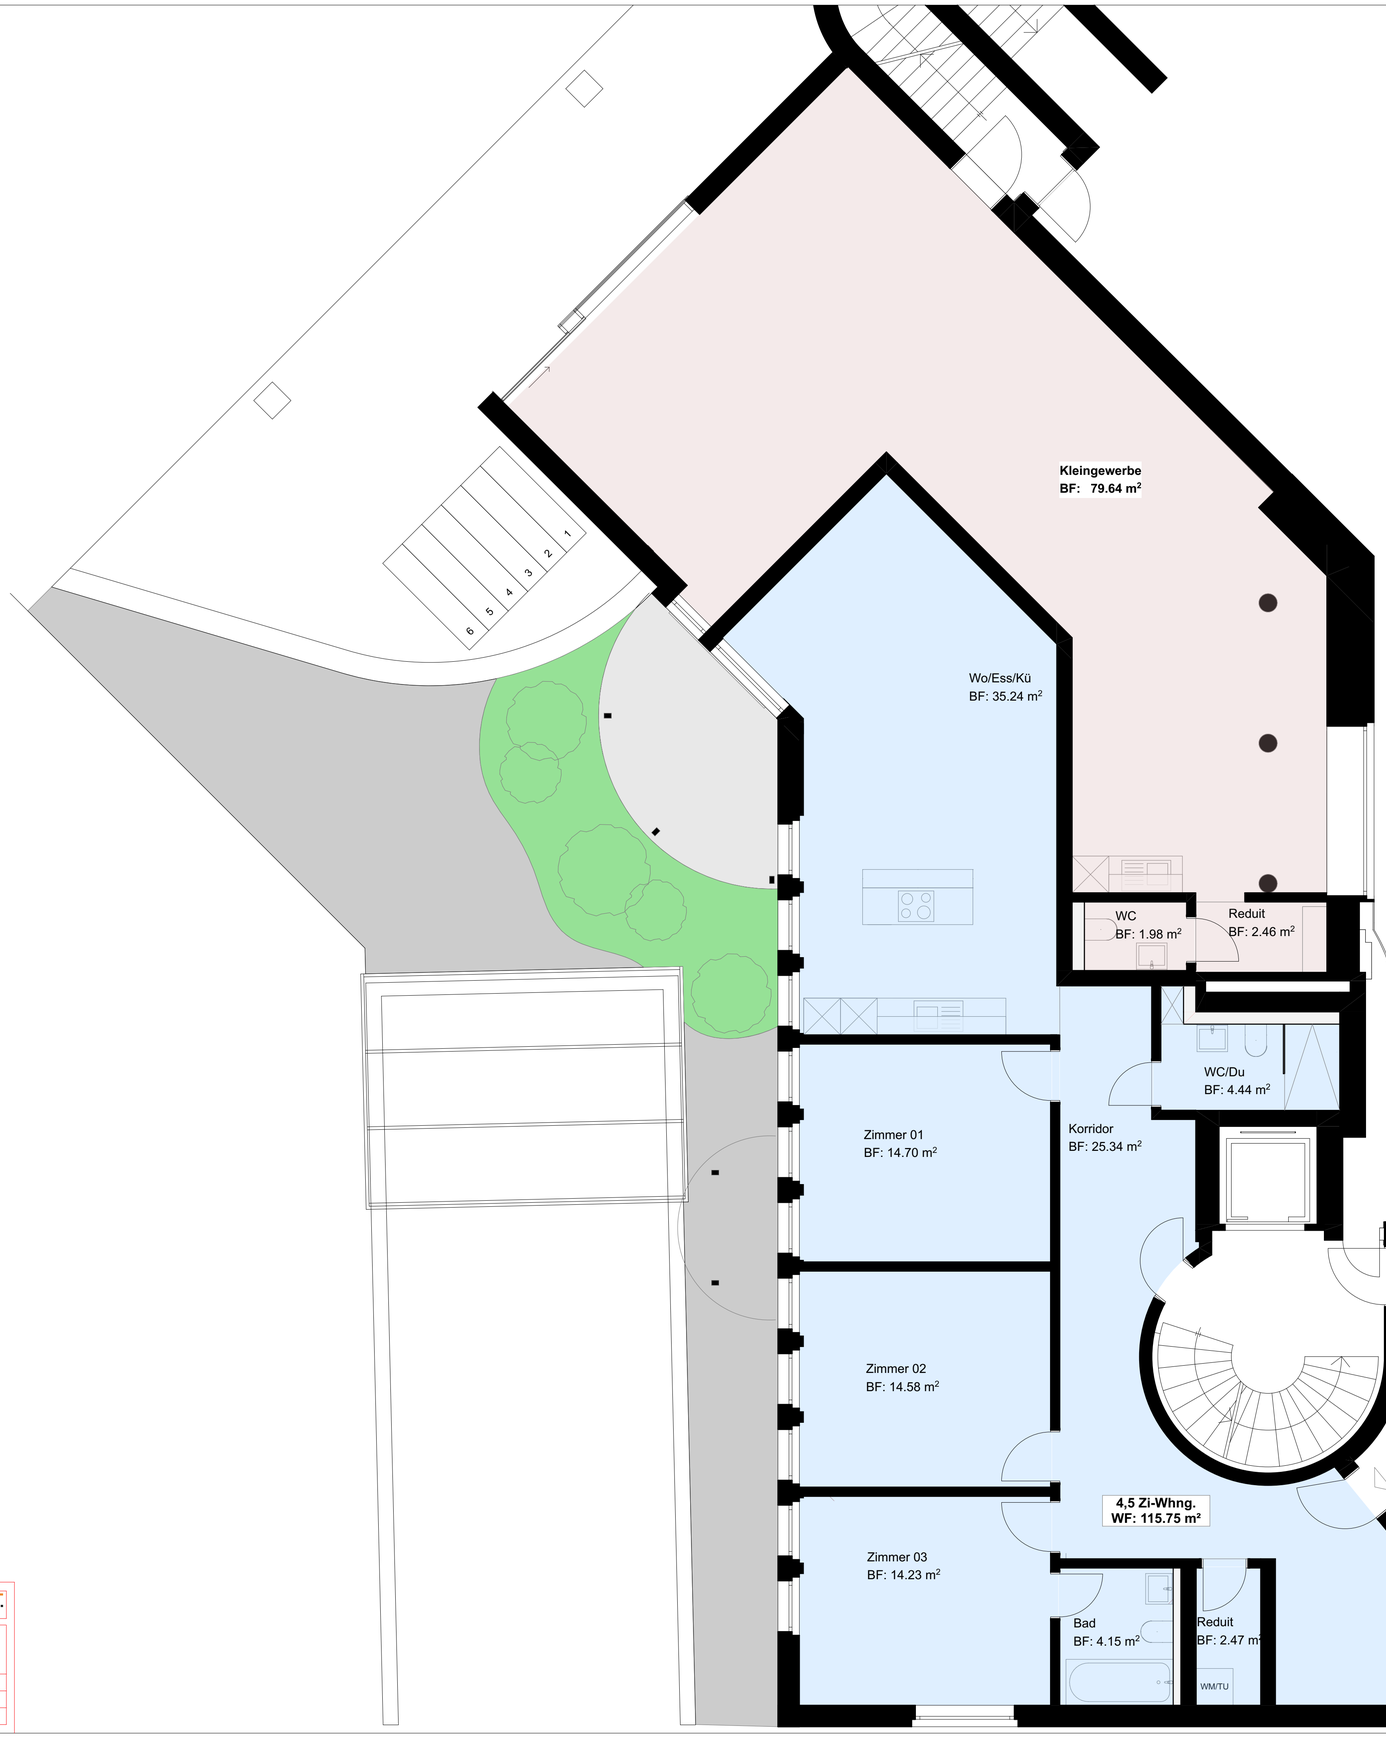


Grundriss EG

BAUTAKT.
ARCHITEKTUR · BAUMANAGEMENT

Bauherrschaft/ Grundeingentümer:
Orot Hanerot AG
Gartenstrasse 4
6302 Zug

Architekt:
Bautakt AG
Zürichstrasse 110B, Adliswil 8134

Projektadresse:
Heinrich - Wehrli - Strasse 5
5033 Buchs

Massstab:	1:50
Plangrösse:	841 x 594
Datum:	27.10.2026