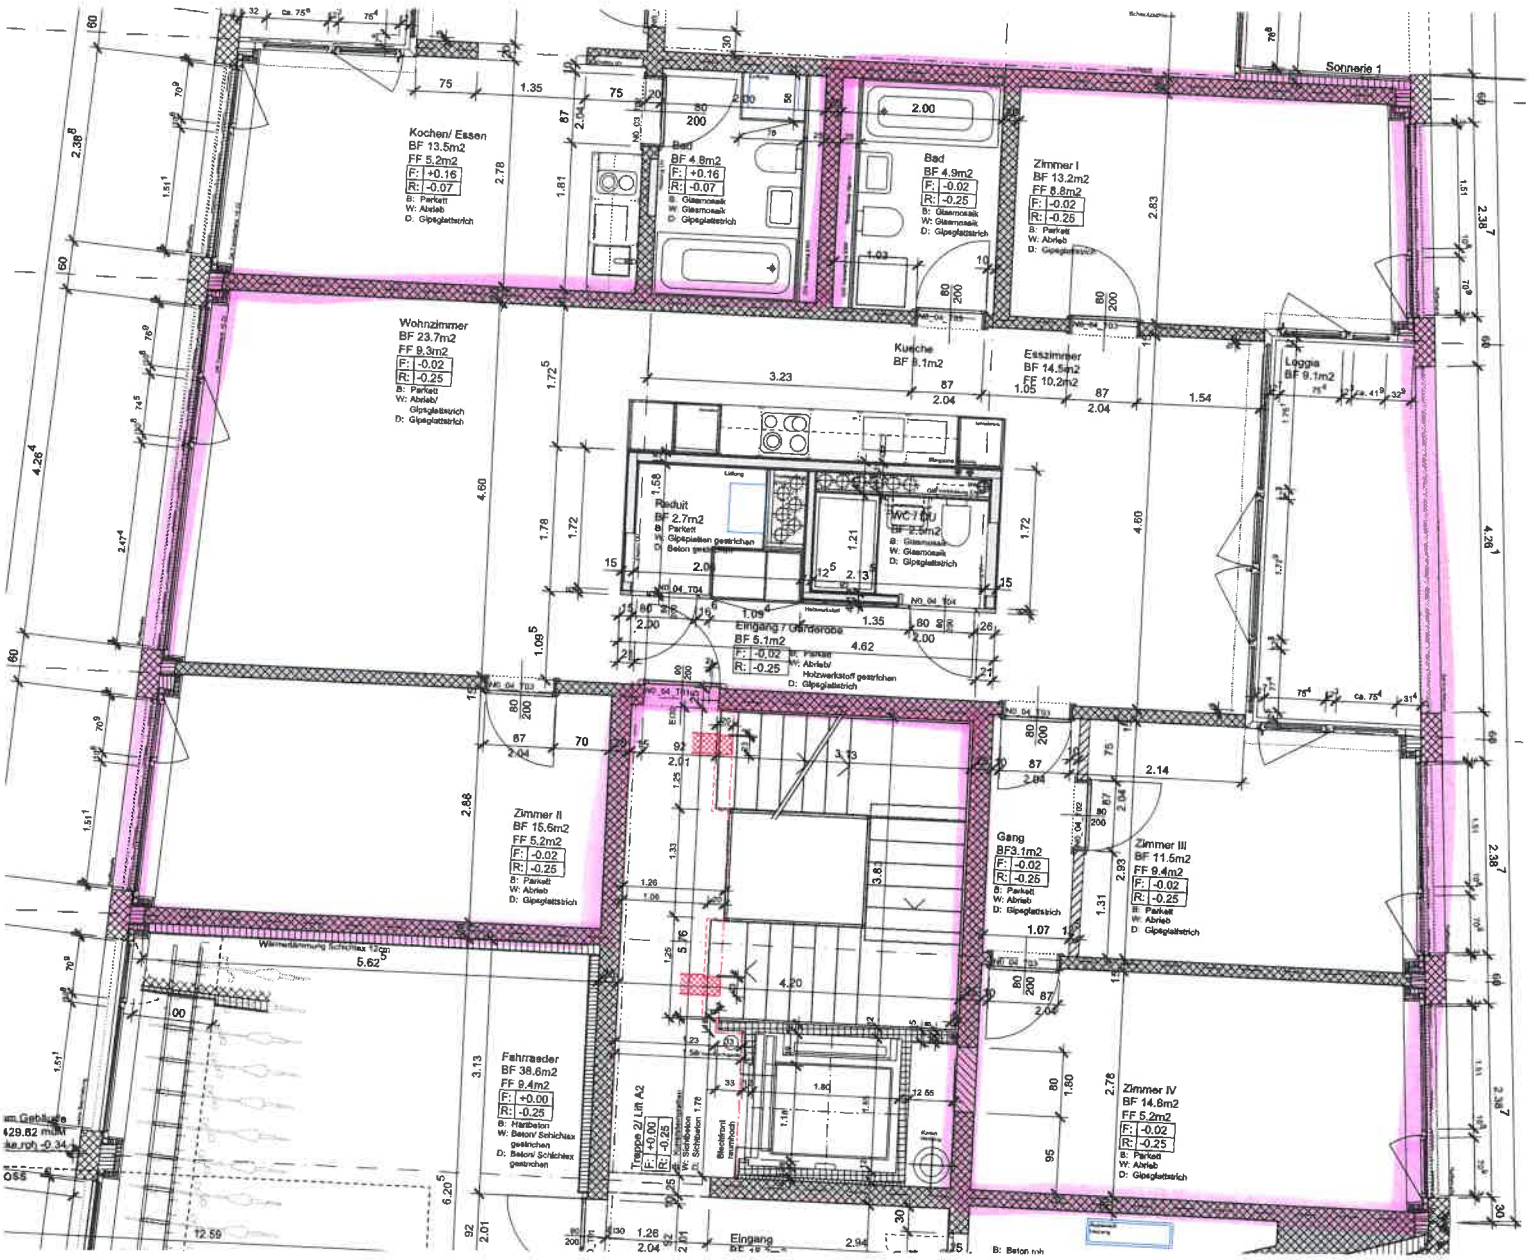

Kochen/ Essen
BF 13.5m2
FF 5.2m2
F: +0.16
R: -0.07
B: Parkett
W: Abrieb
D: Gipsglattstrich
Bad
BF 4.8m2
F: +0.16
R: -0.07
B: Glasmosaik
W: Glasmosaik
D: Gipsglattstrich
Bad
BF 4.9m2
F: -0.02
R: -0.25
B: Glasmosaik
W: Glasmosaik
D: Gipsglattstrich
Zimmer I
BF 13.2m2
FF 8.8m2
F: -0.02
R: -0.25
B: Parkett
W: Abrieb
D: Gipsglattstrich
Sonnerie 1
Wohnzimmer
BF 23.7m2
FF 9.3m2
F: -0.02
R: -0.25
B: Parkett
W: Abrieb/ Gipsglattstrich
D: Gipsglattstrich
Küche
BF 8.1m2
Esszimmer
BF 14.5m2
FF 10.2m2
Loggia
BF 9.1m2
Reduit
BF 2.7m2
Parkett
W: Gipsputzen gestrichen
Beton gestrichen
WC / DU
BF 2.5m2
B: Glasmosaik
W: Glasmosaik
D: Gipsglattstrich
Eingang / Garderobe
BF 5.1m2
F: -0.02
R: -0.25
B: Parkett
W: Abrieb/ Holzwerkstoff gestrichen
D: Gipsglattstrich
Zimmer II
BF 15.6m2
FF 5.2m2
F: -0.02
R: -0.25
B: Parkett
W: Abrieb
D: Gipsglattstrich
Gang
BF3.1m2
F: -0.02
R: -0.25
B: Parkett
W: Abrieb
D: Gipsglattstrich
Zimmer III
BF 11.5m2
FF 9.4m2
F: -0.02
R: -0.25
B: Parkett
W: Abrieb
D: Gipsglattstrich
Wärmedämmung Schichax 120
Fahrradeer
BF 38.6m2
FF 9.4m2
F: +0.00
R: -0.25
B: Hartbeton
W: Beton/ Schichax gestrichen
D: Beton/ Schichax gestrichen
Treppe 2/ Lift A2
F: +0.00
R: -0.25
B: Sichtbeton
W: Sichtbeton
Blechfront
Zimmer IV
BF 14.8m2
FF 5.2m2
F: -0.02
R: -0.25
B: Parkett
W: Abrieb
D: Gipsglattstrich
Eingang
B: Beton roh