


# HABSBURG41



habsburg41-zuerich.ch

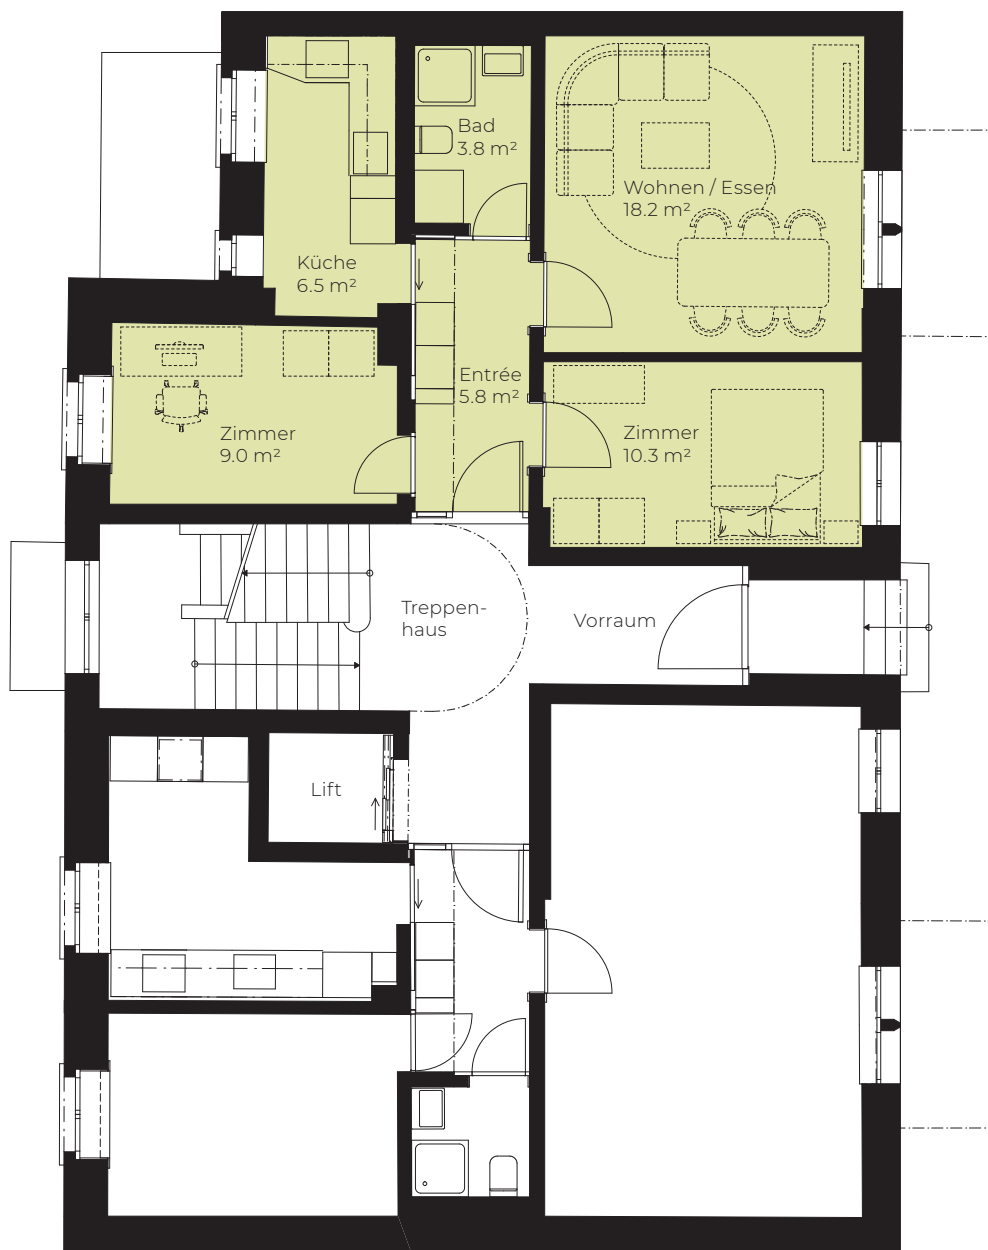

## Wohnung 0-1

3.5-Zimmer-Wohnung

Geschoss Erdgeschoss

Wohnfläche\* 53.6 m<sup>2</sup>

Keller 7.4 m<sup>2</sup>

Massstab 1:100



\* Die Wohnflächenangaben verstehen sich inklusive Innenwänden, exklusive Schächten und Aussenwänden.