


Haus I	3.5-Zimmerwohnung / Bezeichnung I-0-1	Nettomietzins	1'900.00
	1. OG, Wohnfläche: 88 m ²	Akonto NK	220.00
	Aussenraum: 12 m ² / Keller: 7 m ²	Bruttomietzins	2'120.00

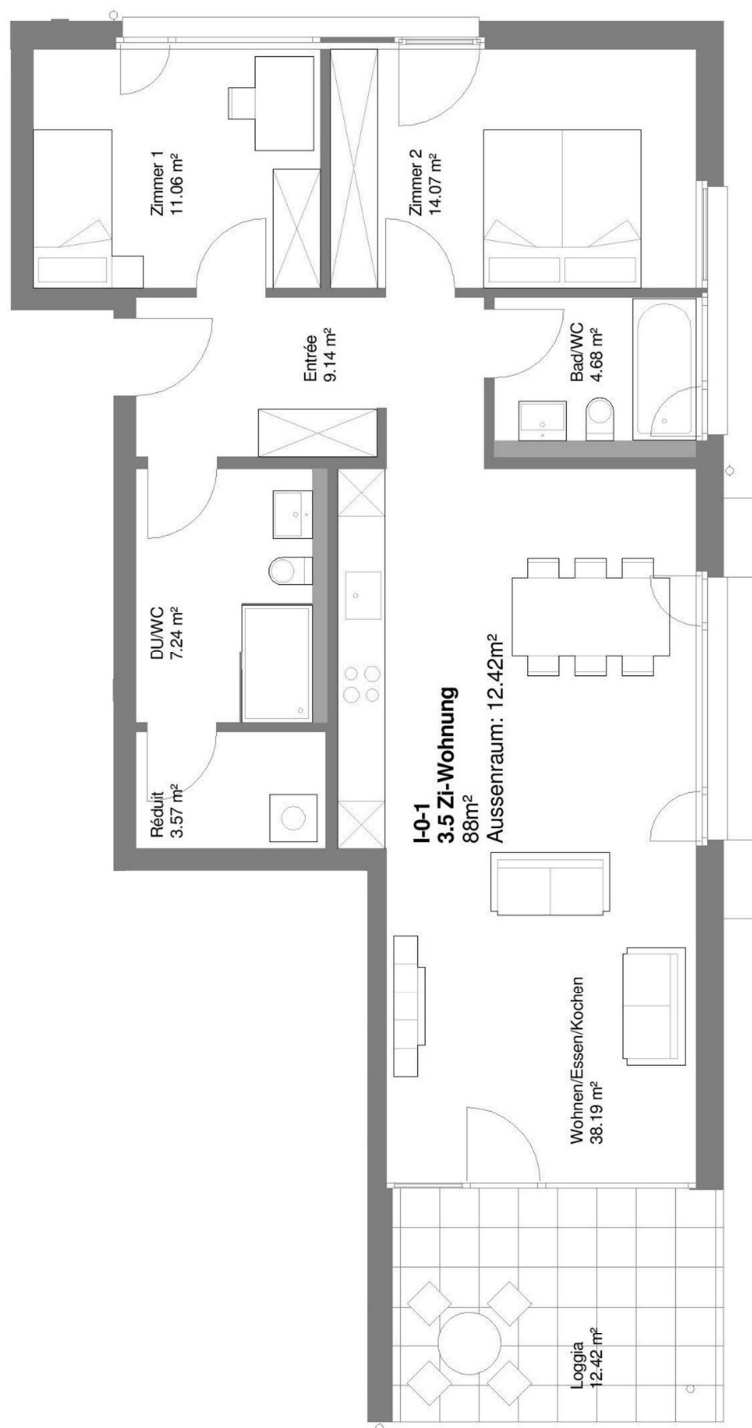

Geräteliste

Küche	- Kühlschrank	Miele KF 37272 iD(Kühl-Gefrierkombi, 261 Liter / Kühler = 204 / Gefrierer = 57)
	- Backofen	Miele H6460-60 B
	- Kochherd (Induktion)	Miele KM 6115
	- Steamer	Miele DG 6400-60
	- Geschirrspüler	Miele G 24965-60 Vi
	- Dampfabzug	Miele DA 410-6 (Insel) / 3466-60 (Wand)
Reduit	- Waschmaschine	Miele WDA 201 WPM
	- Tumbler	Miele T8164 TP

Elektrische Einrichtungen

Lamellenstoren	- elektrisch bedienbar
Sonnenstoren	- elektrisch bedienbar
TV / Tel / Radio	- im Wohn- und Elternzimmer ausgerüstet - restliche Zimmer mit Leerrohrinstallation vorbereitet - Swisscom (Glasfasernetz) und Cablecom eingerichtet
Steckdosen 220V	- Küche 3 Stk. 3-fach-Steckdosen - Nasszellen mit je einer 2-fach-Steckdose im Spiegelschrank - restliche Zimmer inkl. Wohnen je 2 Stk. 3-fach-Steckdosen (je 1 x geschaltet)
Beleuchtung	- Küche mit eingebauten Spotlampen im Unterbau - Korridor mit eingebauten Deckenspots - Badezimmer mit FL-Röhre im Spiegelschrank sowie einem Deckenspot - Dusche / WC mit FL-Röhre im Spiegelschrank

Materialisierung

Bodenbeläge	- Wohnen / Essen	Keramische Bodenplatten, dunkelgrau
	- Schlafzimmer	Parkett Eiche, weiss-living, wild verlegt
	- Nasszellen	Keramische Bodenplatten, dunkelgrau
	- Loggia	Zementbodenplatten
Wände	- Wohnen/Essen	Abrieb weiss, fein
	- Schlafzimmer	Abrieb weiss, fein
	- Nasszellen	Wandplatten weiss
Decken	- Weissputz	