


270

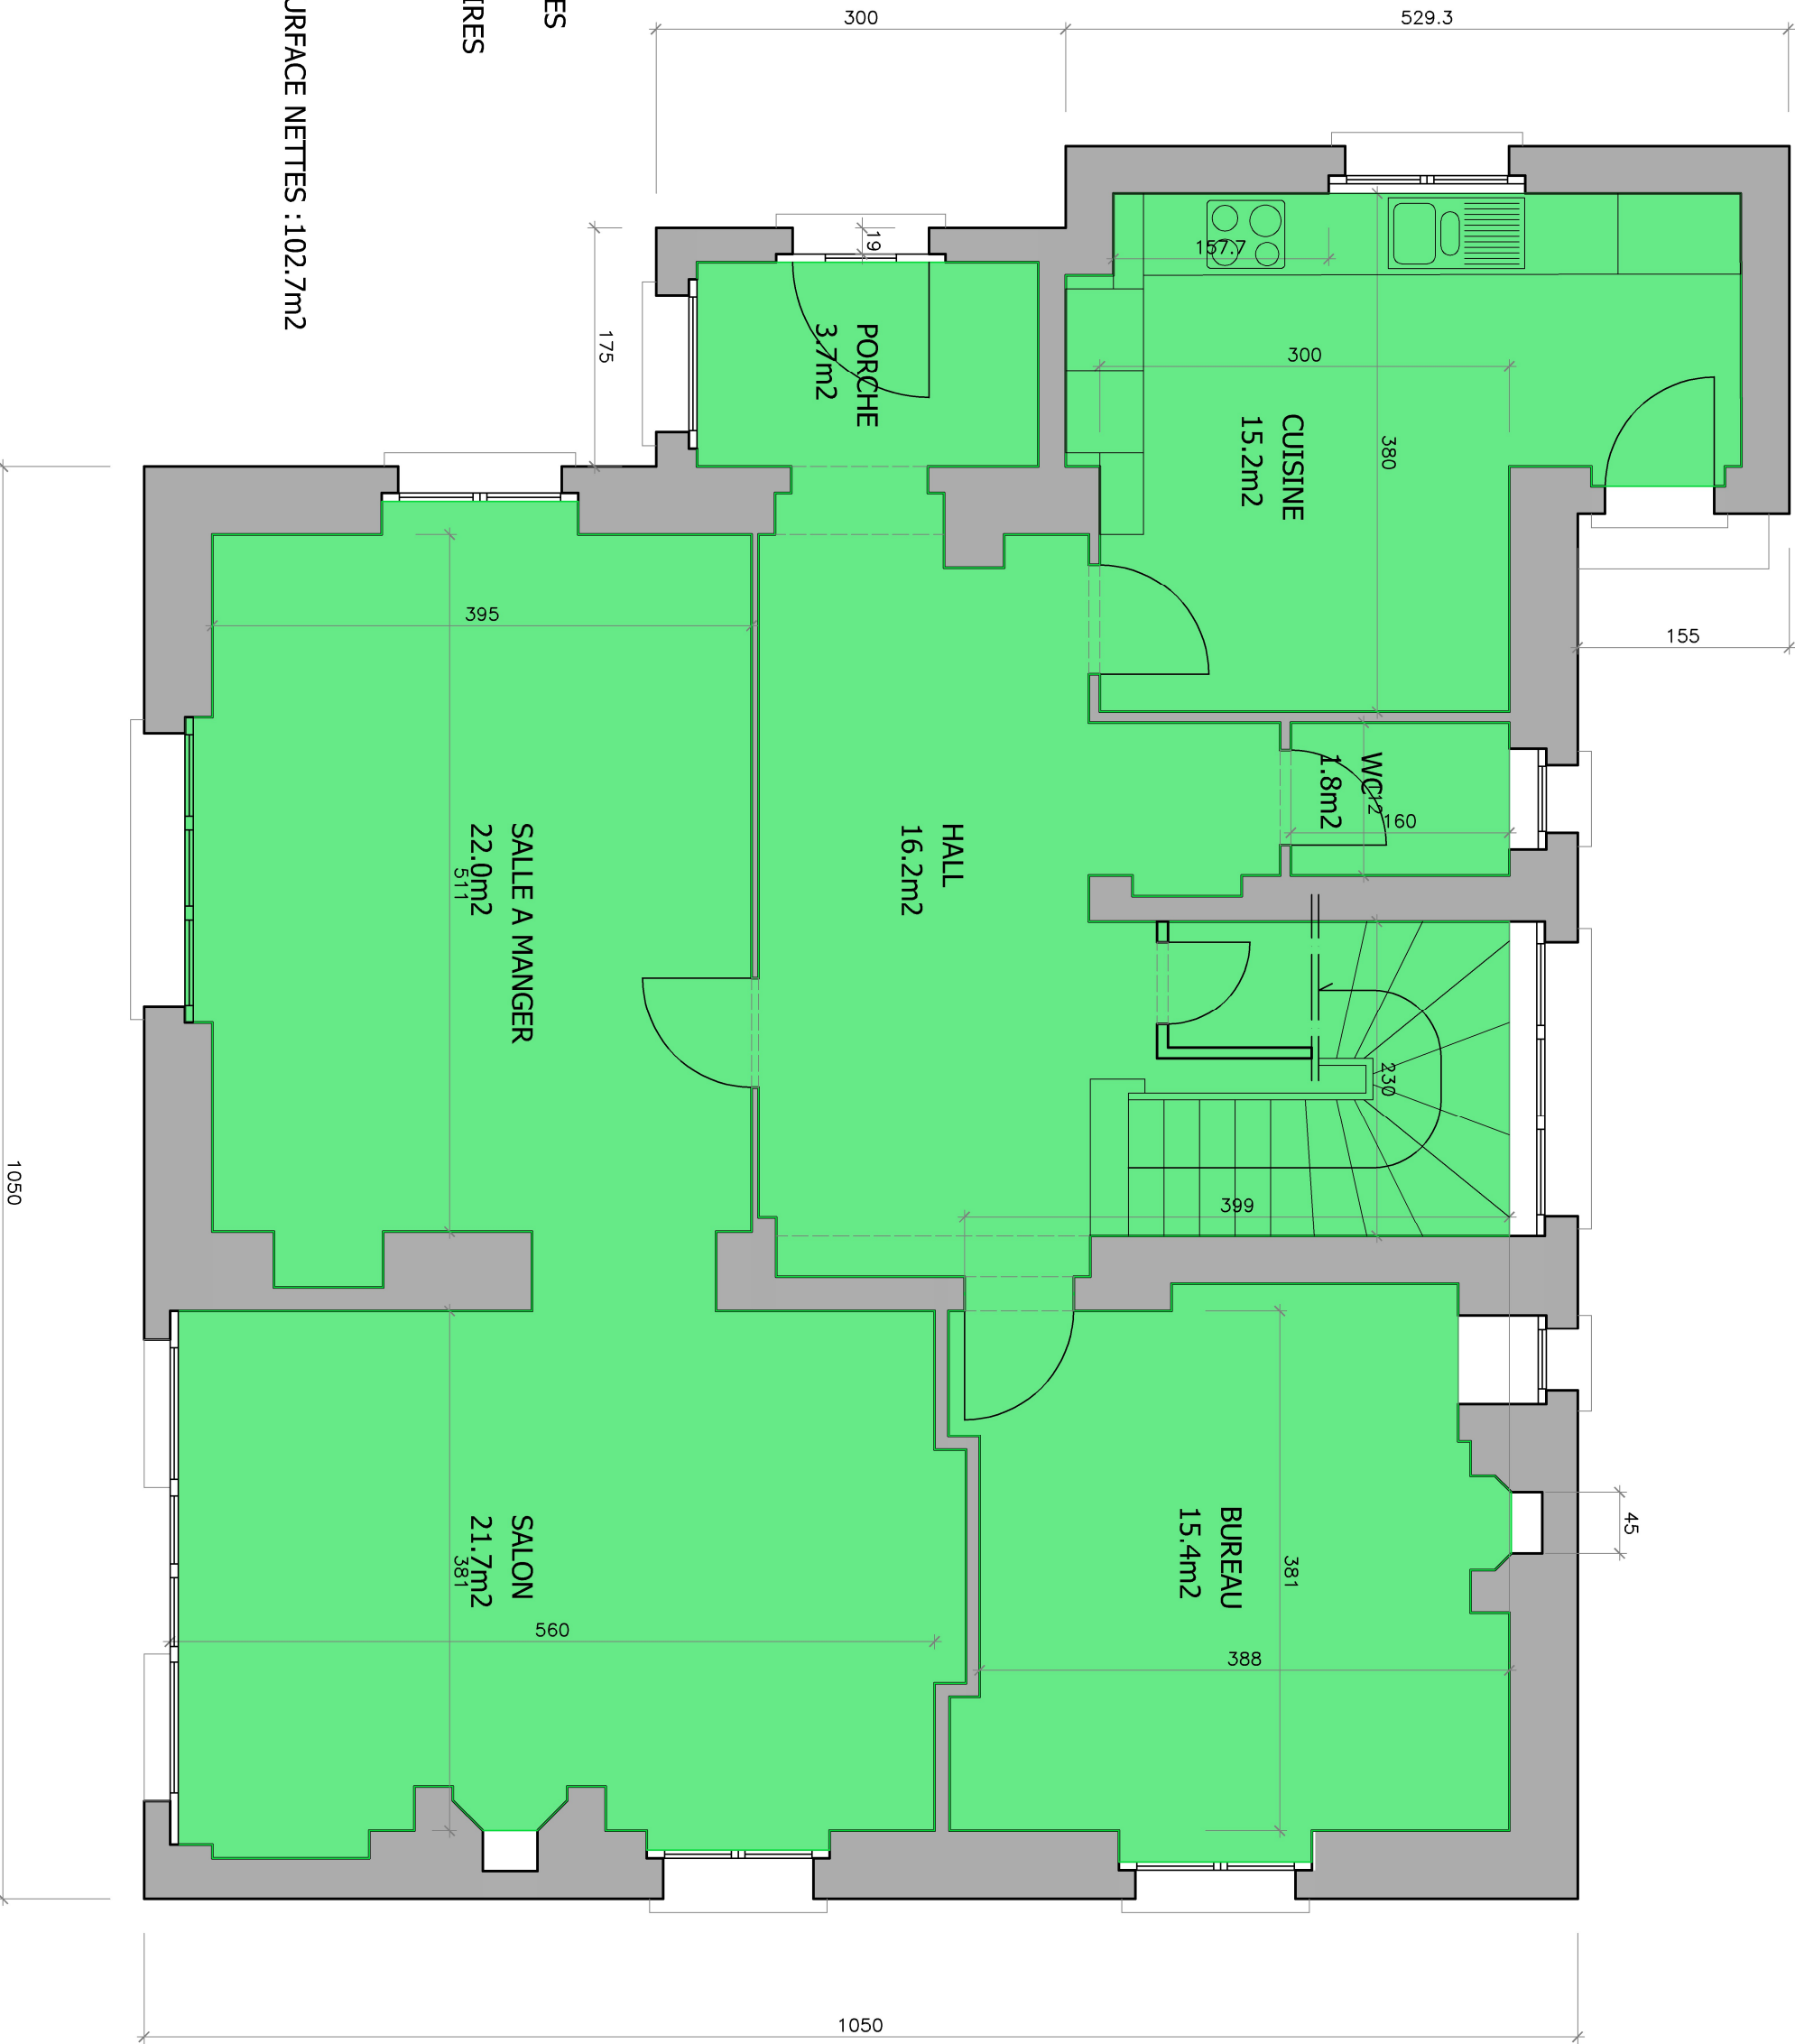

- SURFACES NETTES HABITABLES
- SURFACES NETTES SECONDAIRES

PLAN REZ-DE-CHAUSSEE

SURFACE NETTES : 102.7m2

COMMUNE DE VEVEY
Parcelle n°831 - Boulevard Louis-Dapples 12

J. Fomation
Architecte ETS Reg B/MPQ
Avenue de Belmont 40
1820 Montreux

ECH.: 1/50	266-CHAB	11-101
04.07.2026 / JF		
01		

LES PLANS REDESSINES SUR LA BASE DE DOCUMENTS PDF ILLUSTRES EN DESSOUS ET PARTIELLEMENT VERIFIE SUR SITE DE MANIERE ALEATOIRE SONT FOURNIS A TITRE INDICATIFS UNIQUEMENT ET NE POURRONT SE SUBSTITUER A UN RELEVÉ COMPLET DU BATIMENT