BAU: ÜBERBAUUNG SÄGEMATTE			KÖNIZ
BLOCK SÄGEMATTSTRASSE 23+25			
GESCHOSSGRUNDRISS P. 1. 2.+3. STOCK			
PLAN-NUMMER	DATUM	GEZEICHNET	ABANDERUNGEN	GROSSE
233/4	3.4.59	[illegible]	26.5. [illegible]	70/95

RÖTHLISBERGER + MICHEL, ARCHITEKTEN
BERN SCHLÖSSLISTRASSE 20 TEL. 25881

M. 1:50

Alle Masse sind vom Unternehmer zu kontrollieren, Anziehungsweise am Bau selbst aufzunehmen

ALLE MASSE SIND ROHMASSE. TÜRHÖHEN GELTEN AB OK. HÖHEREM FERTIGEM BODEN BIS UK. ROHEM STURZ. BRÜSTUNGEN SIND AB ±0.00 ANGEGEBEN. KOTEN-ANGABEN BEDEUTEN: (FERTIG / ROH) IM ERDGESCHOSS, SOWIE IM DACHSTOCK SIND DIE ANGEGEBENEN BODENBELAGSSTÄRKEN UM 1 CM ZU ERHÖHEN.

AUSFÜHRUNGEN:
KÜCHEN : W. PLÄTTLI/ABR. B. PLASTOFLOOR D. ABRIEB
BÄDER : W. PLÄTTLI/ABR. B. PLASTOFLOOR D. ABRIEB
WC : W. ABRIEB/PLÄTTLI B. PLASTOFLOOR D. ABRIEB
VORPL. : W WEISSPUTZ B. LINO D WEISSPUTZ

BRÜSTUNGEN AB ± 0.00
STÜRZE AB ±0.00
WENN NICHTS SPEZ. VERMERKT UK STÜRZE ROH

Zone W 4a
AZ 0,7 – 1,0 max 1,1
Parkplätze + 2

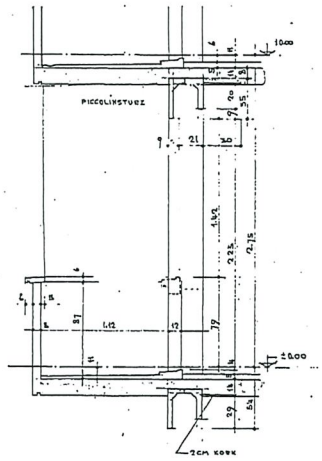

DETAIL 4

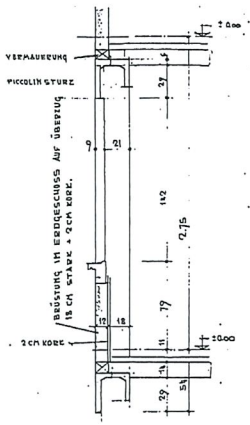

DETAIL 1

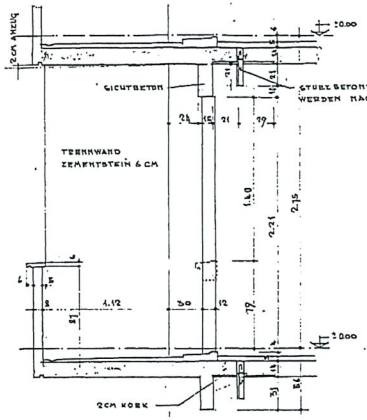

DETAIL 3

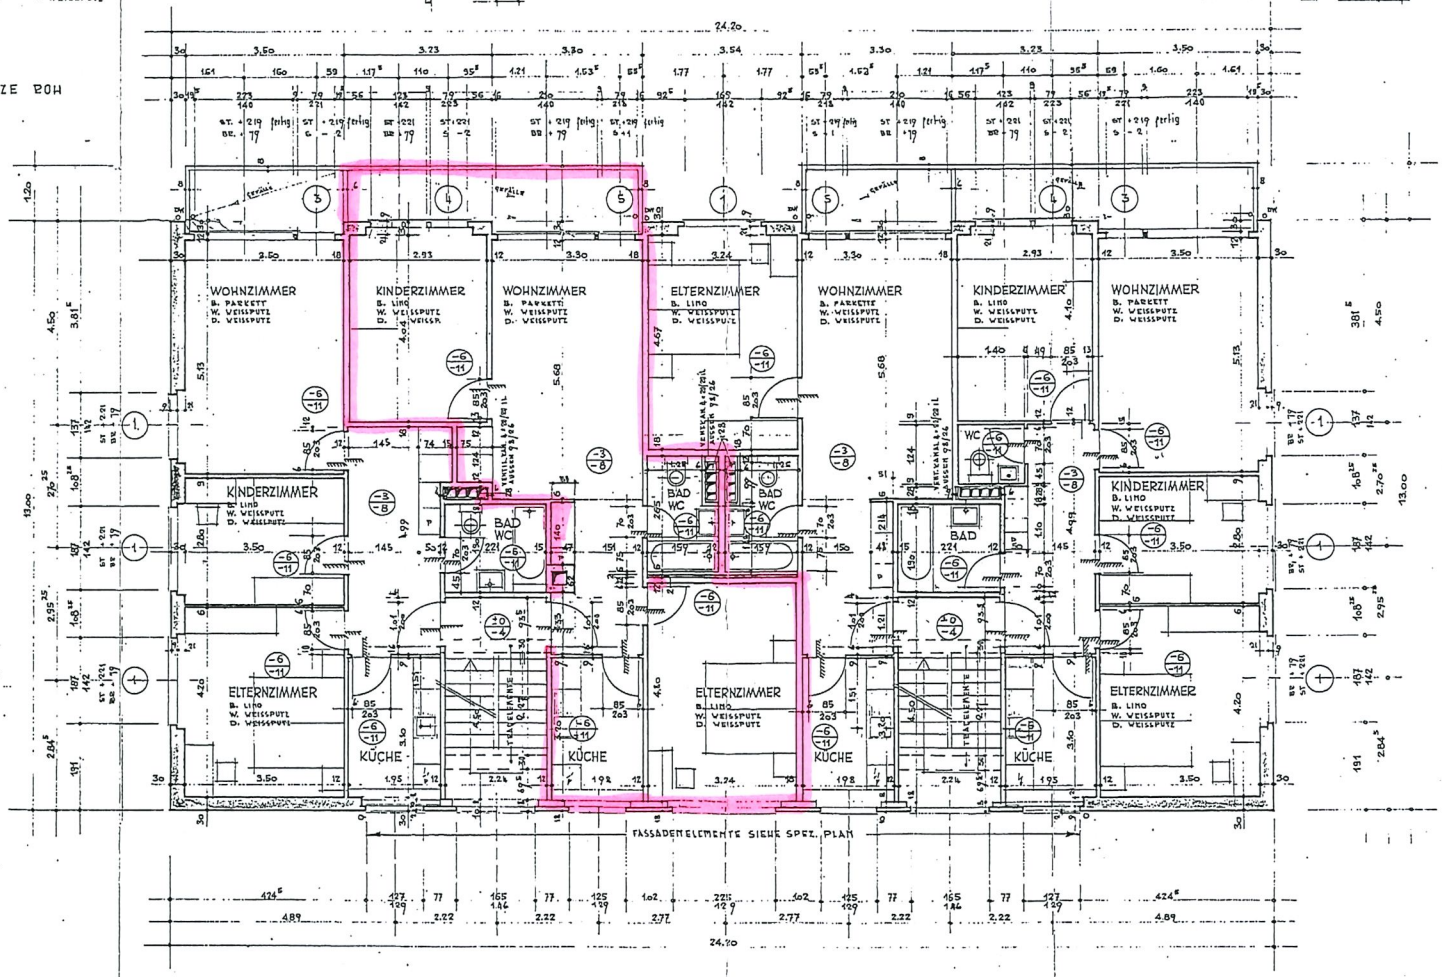

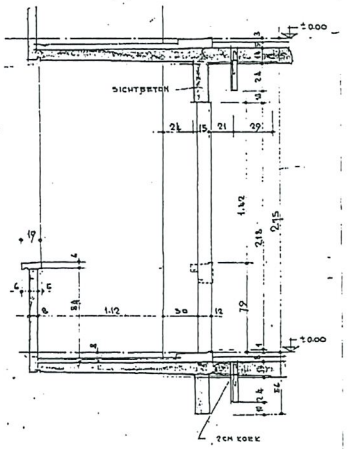

DETAIL 5

DETAIL SIND M 1:20