

PIANTA PIANO TERRENO

ESISTENTE

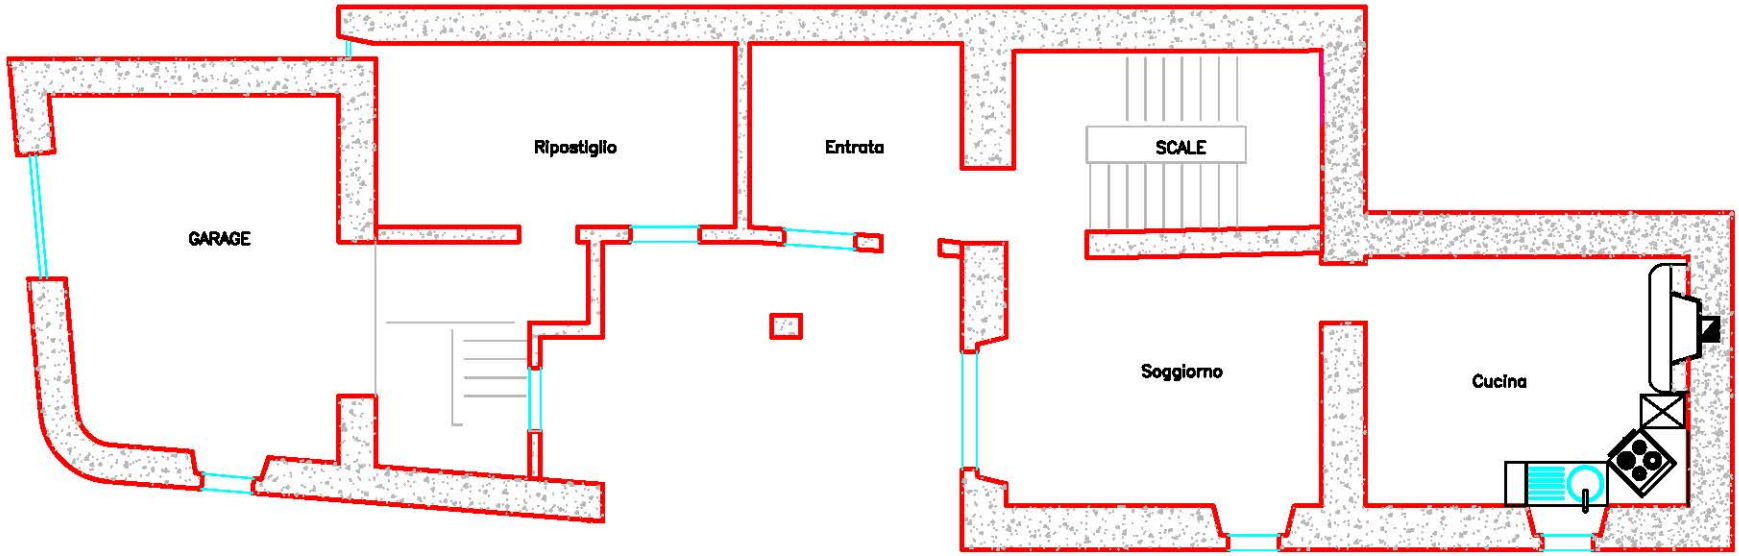

PIANTA PRIMO PIANO

ESISTENTE

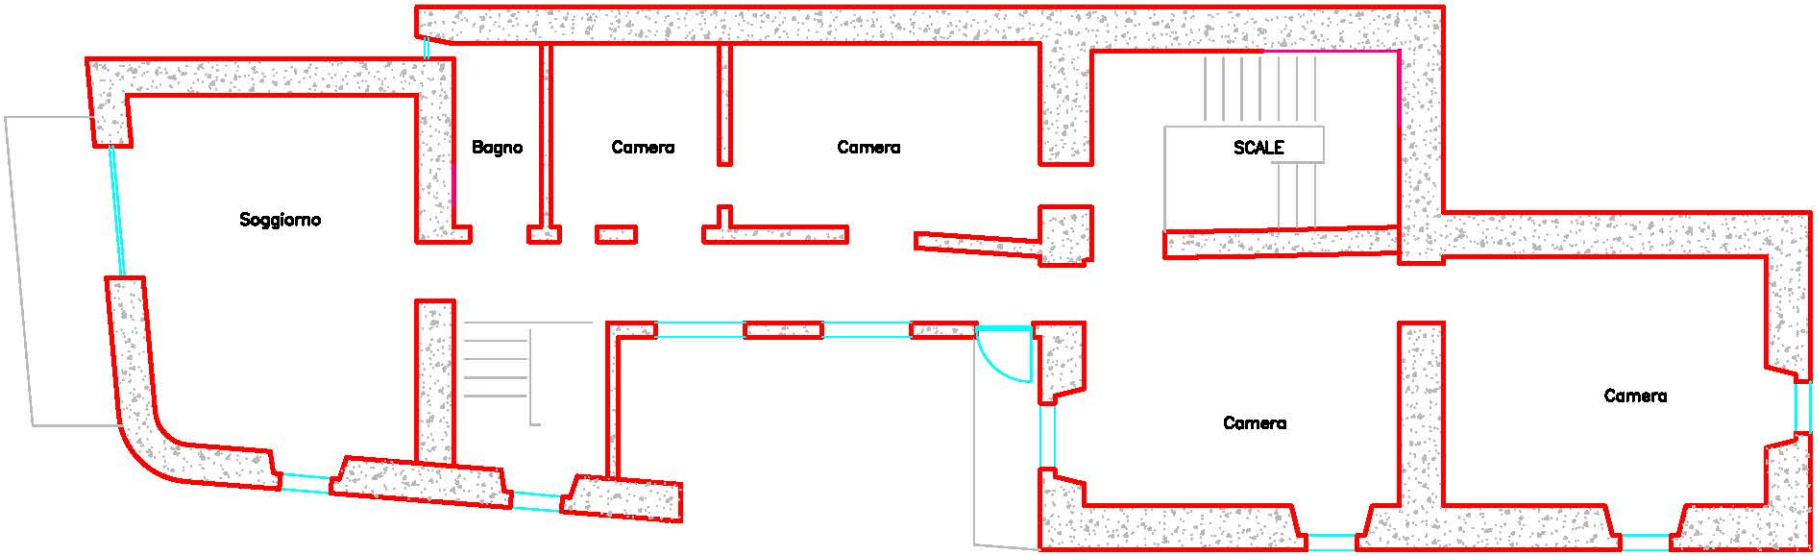

PIANTA SECONDO PIANO

ESISTENTE

