


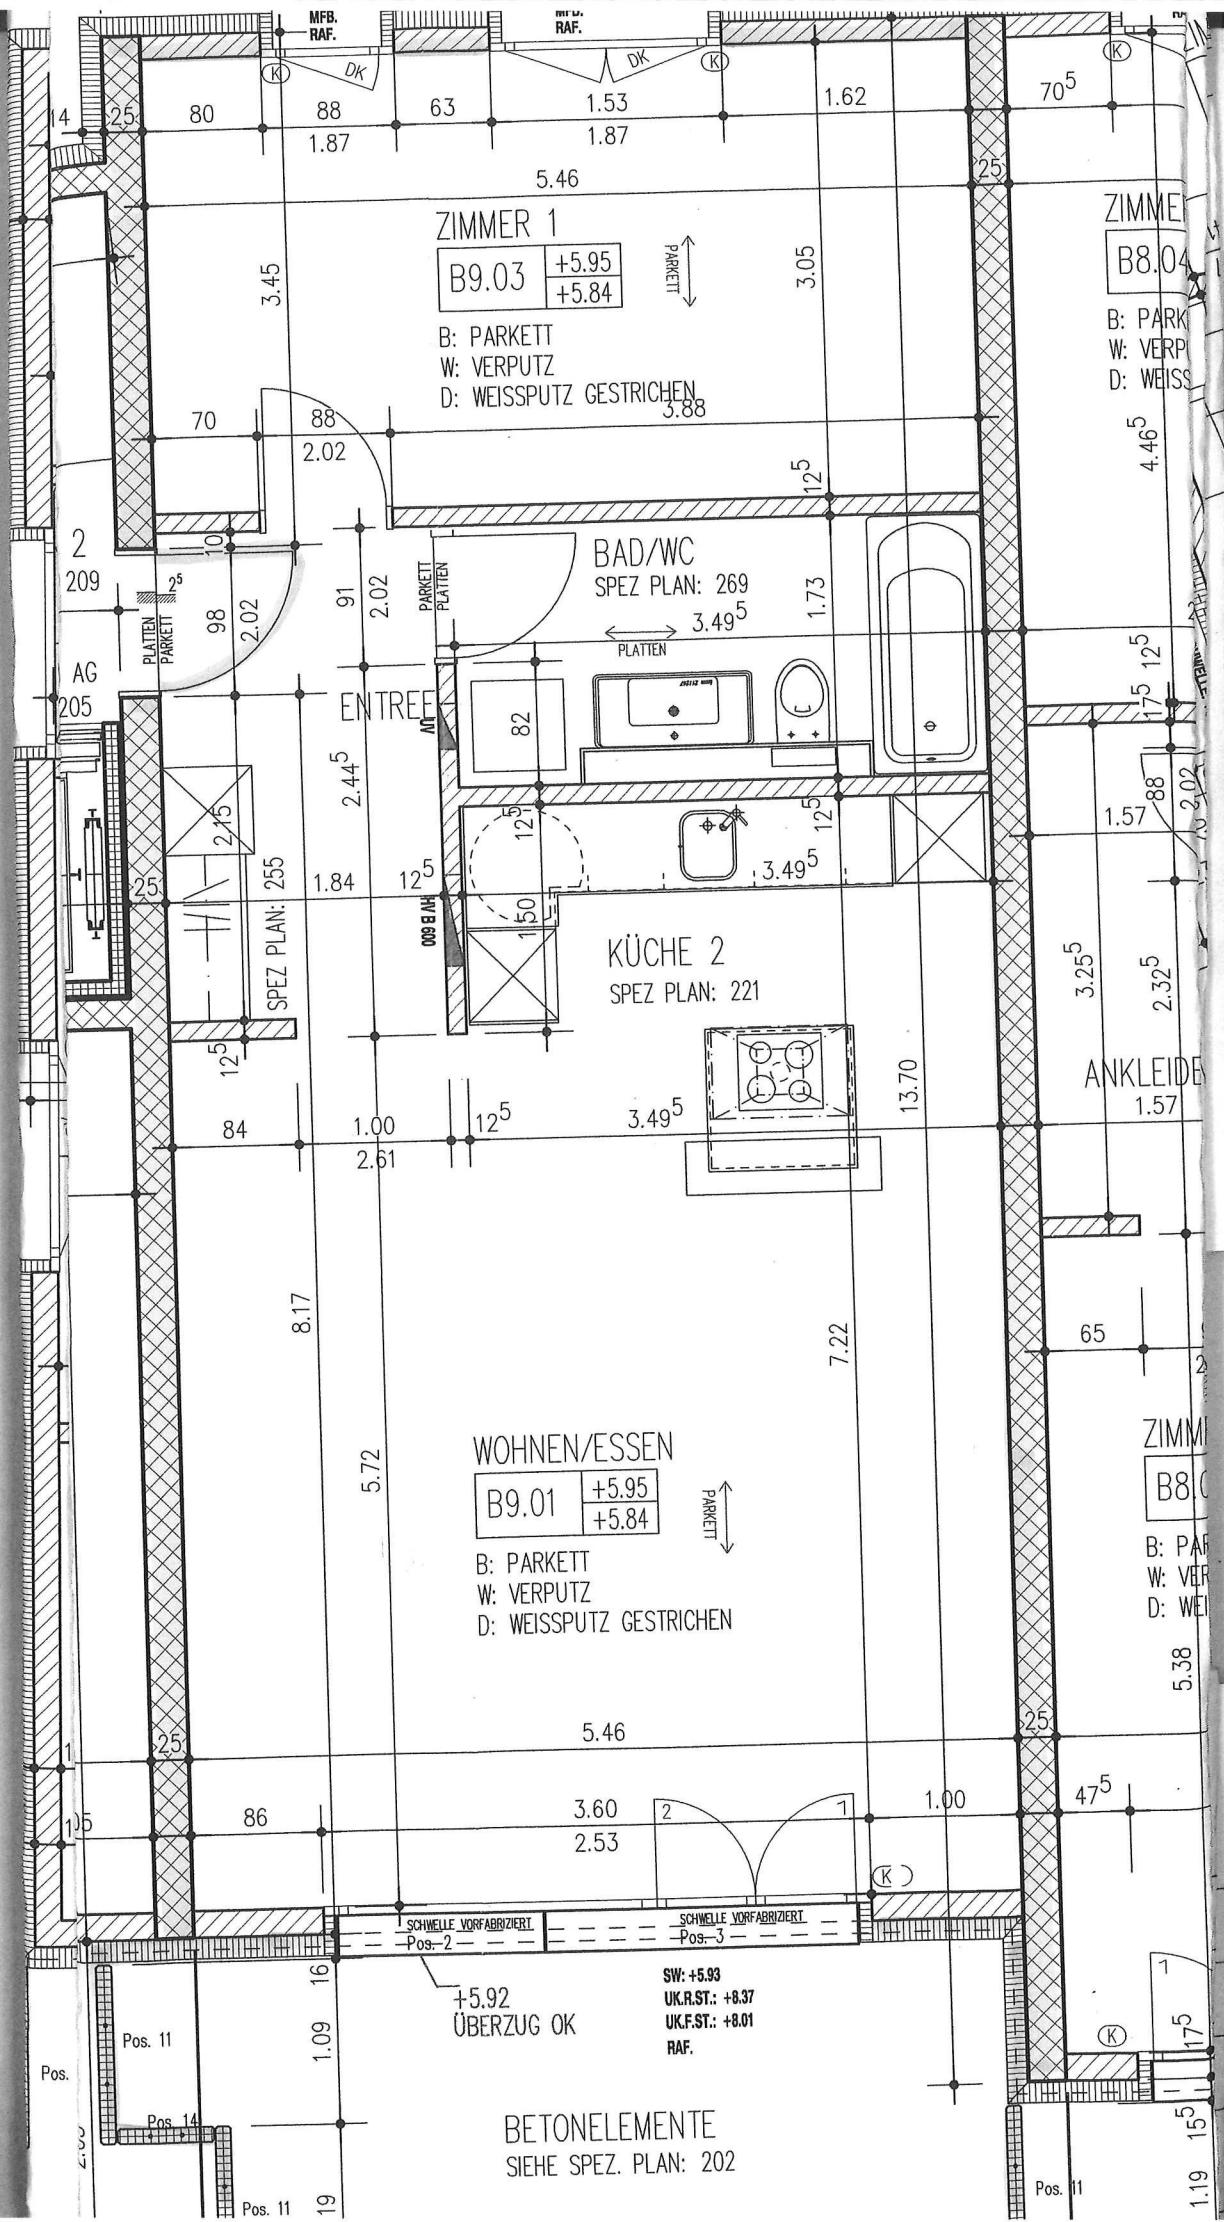

ZIMMER 1

B9.03	+5.95
	+5.84

B: PARKETT
W: VERPUTZ
D: WEISSPUTZ GESTRICHEN

ZIMMER

B8.04

B: PARKETT
W: VERPUTZ
D: WEISSPUTZ GESTRICHEN

BAD/WC

SPEZ PLAN: 269

PLATTEN

KÜCHE 2

SPEZ PLAN: 221

WOHNEN/ESSEN

B9.01	+5.95
	+5.84

B: PARKETT
W: VERPUTZ
D: WEISSPUTZ GESTRICHEN

ZIMMER

B8.04

B: PARKETT
W: VERPUTZ
D: WEISSPUTZ GESTRICHEN

BETONELEMENTE
SIEHE SPEZ. PLAN: 202

SW: +5.93
UK.R.ST.: +8.37
UK.F.ST.: +8.01
RAF.

+5.92
ÜBERZUG OK