

STUDIO TECNICO GABANA & ASSOCIATI VIALE PORTONE 9 - 6900 BELLINZONA - TEL. + FAX N. 091 825 03 33	
SITUAZIONE GENERALE CANALIZZAZIONI	
Mapa	175
Or. Piano	6345
Col. Piano	1
Scala	1:100
Data	29.08.2011

LEGENDA

ACQUE CHIARE

ACQUE LURIDE

19 SET 2011

PIANTA PIANO TERRENO




APPROVATO NELLA SEDUTA
MUNICIPALE DEL
15 OTT 2012

19 SET 2011

Il Progettista
Gabana

Il Progettista
Tabacco

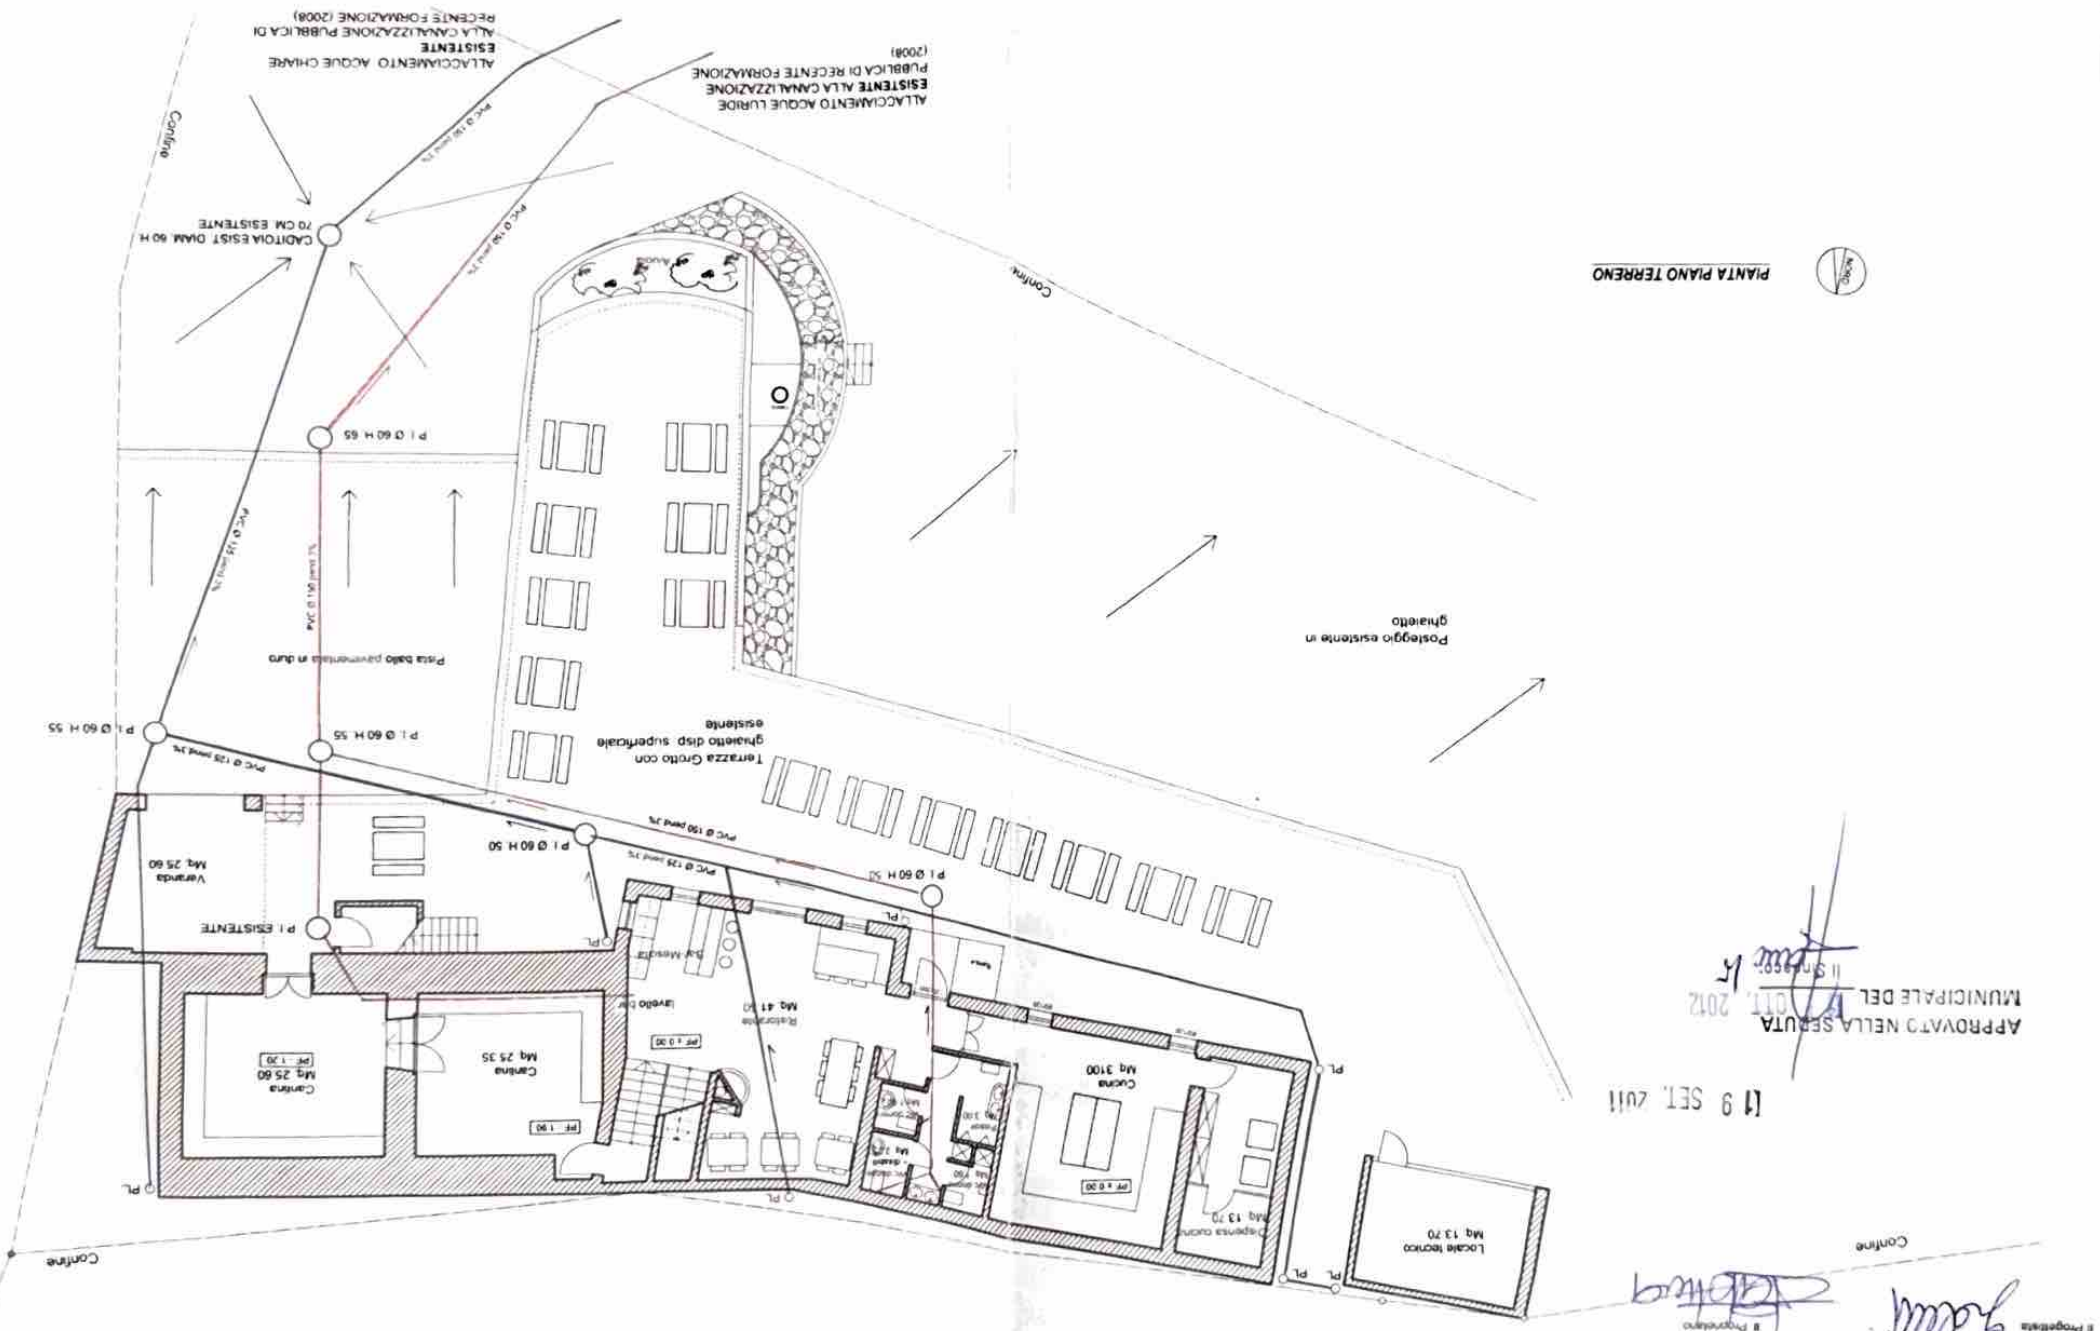

ESISTENTE ALLA CANALIZZAZIONE PUBBLICA DI RECENTE FORMAZIONE (2008)
ESISTENTE ALLACCIAMENTO ACQUE LURIDE
ESISTENTE ALLA CANALIZZAZIONE PUBBLICA DI RECENTE FORMAZIONE (2008)
ESISTENTE ALLACCIAMENTO ACQUE CHIARE
ESISTENTE ALLA CANALIZZAZIONE PUBBLICA DI RECENTE FORMAZIONE (2008)