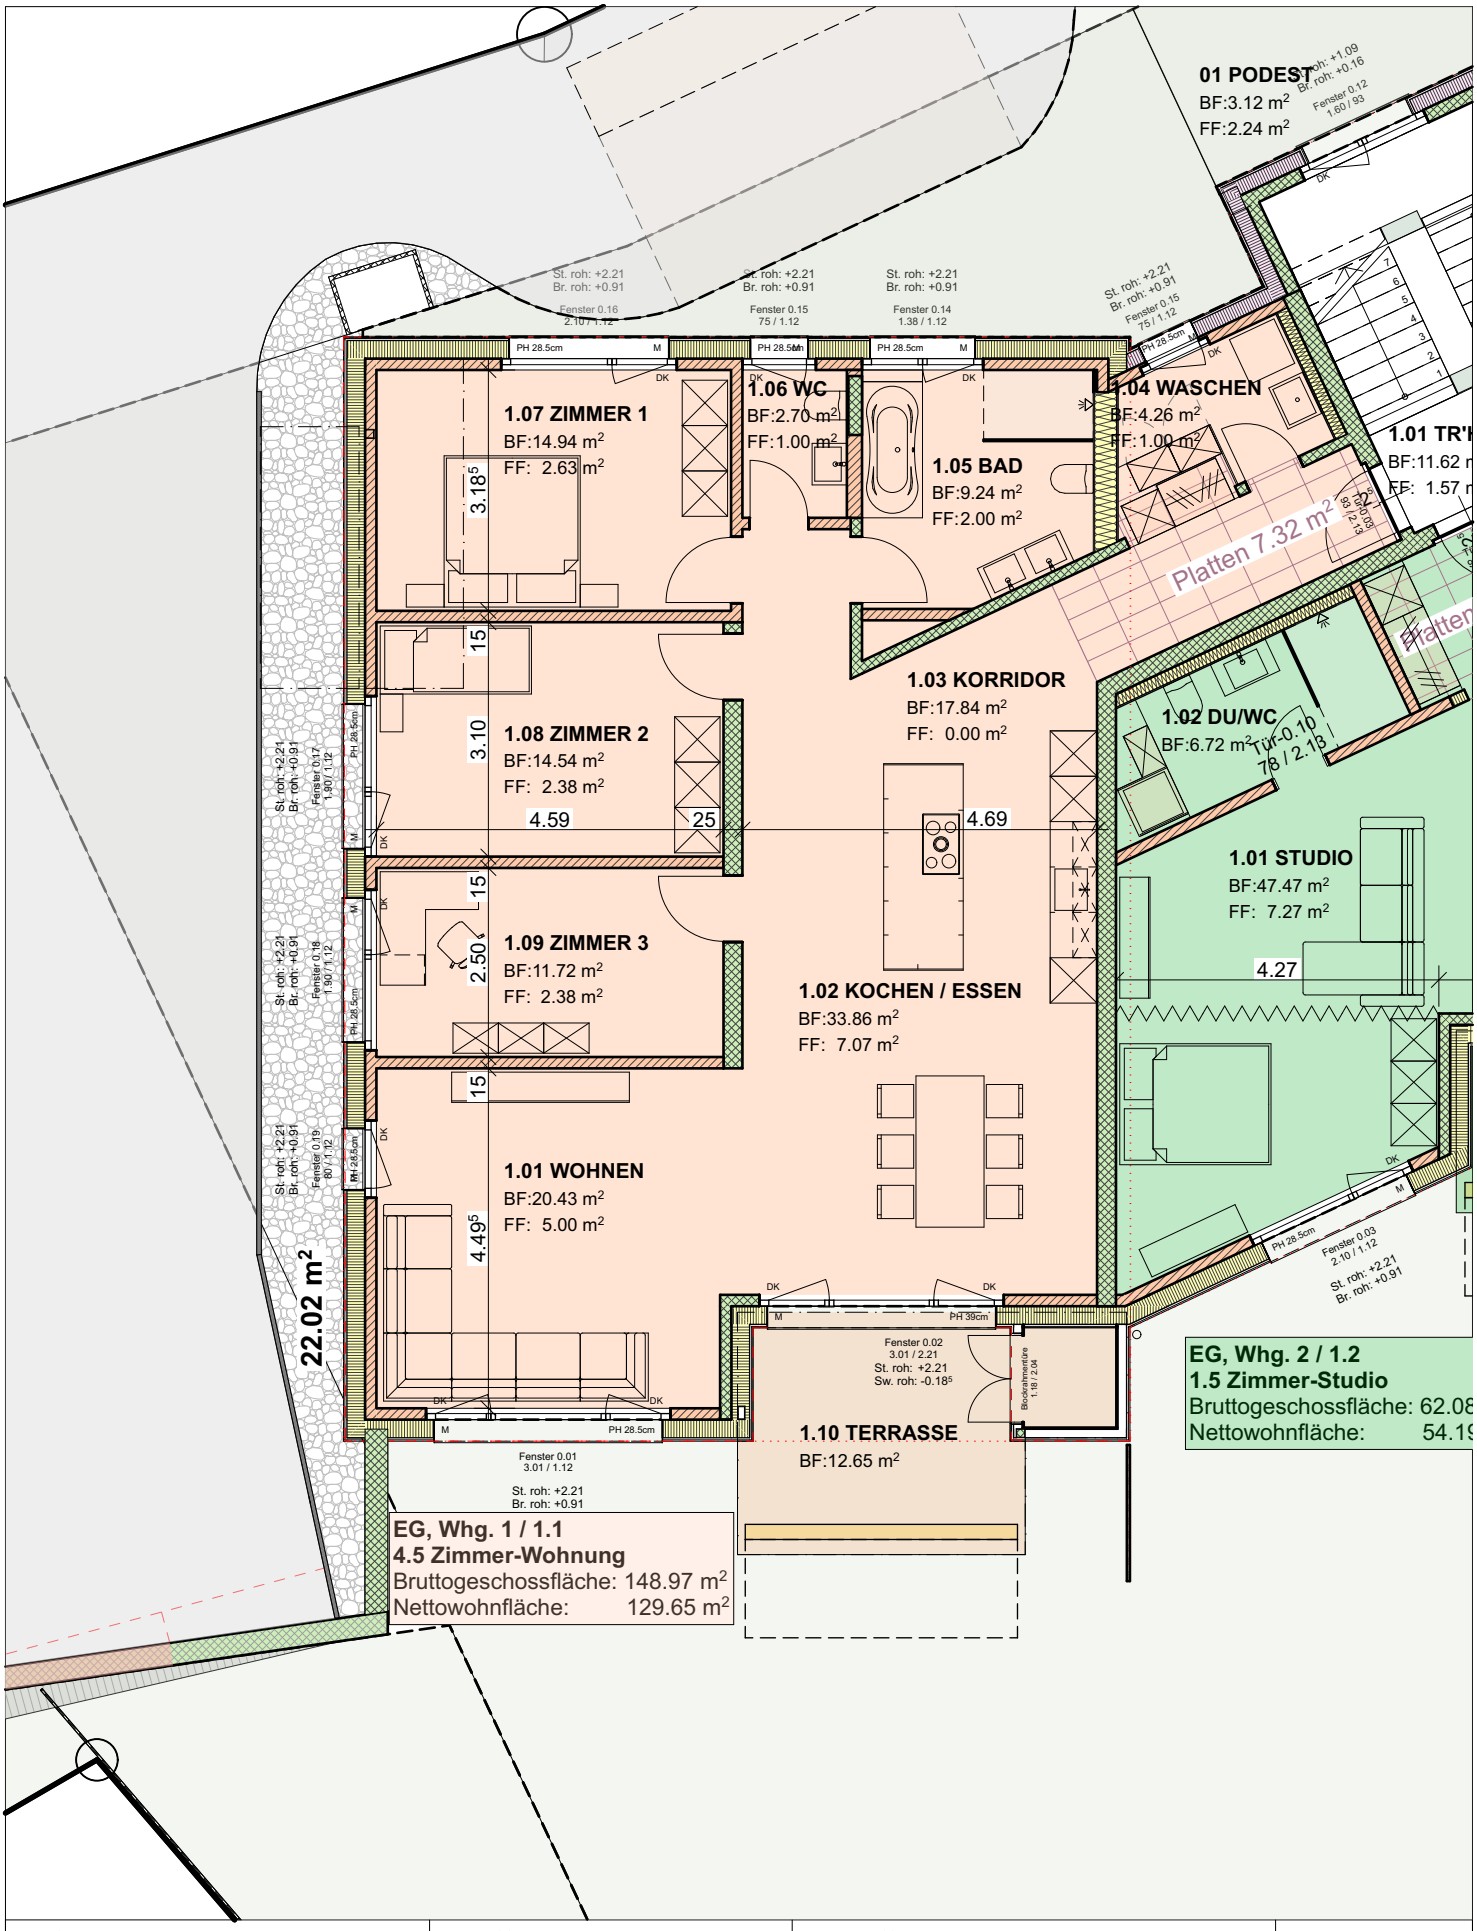

BAUVORHABEN:		AUFTRAGGEBER:			PLANVERFASSER:			
Neubau MFH mit Tiefgarage Parz. 2403+06, Littenweg 3, 9462 Montlingen		Walter Ender Spitzigerfeldstr. 10, 9437 Marbach			raumschaft gmbh Kirchweg 5, 9450 Lüchingen		T 071 220 99 77 info@raumschaft.ch	
PLANNUMMER:	PLANTITEL:	MASSSTAB:	PLANGRÖSSE:	PROJEKTNR.:	GEZEICHNET:	DATUM:	REVIDIERT:	
51.8.2.8.1	**GR WHG 1 EG, 4.5 ZI.**	1:100	A4	21-040	Stefan Koch	07.07.2025		raumschaft