



untergeschoss haus b

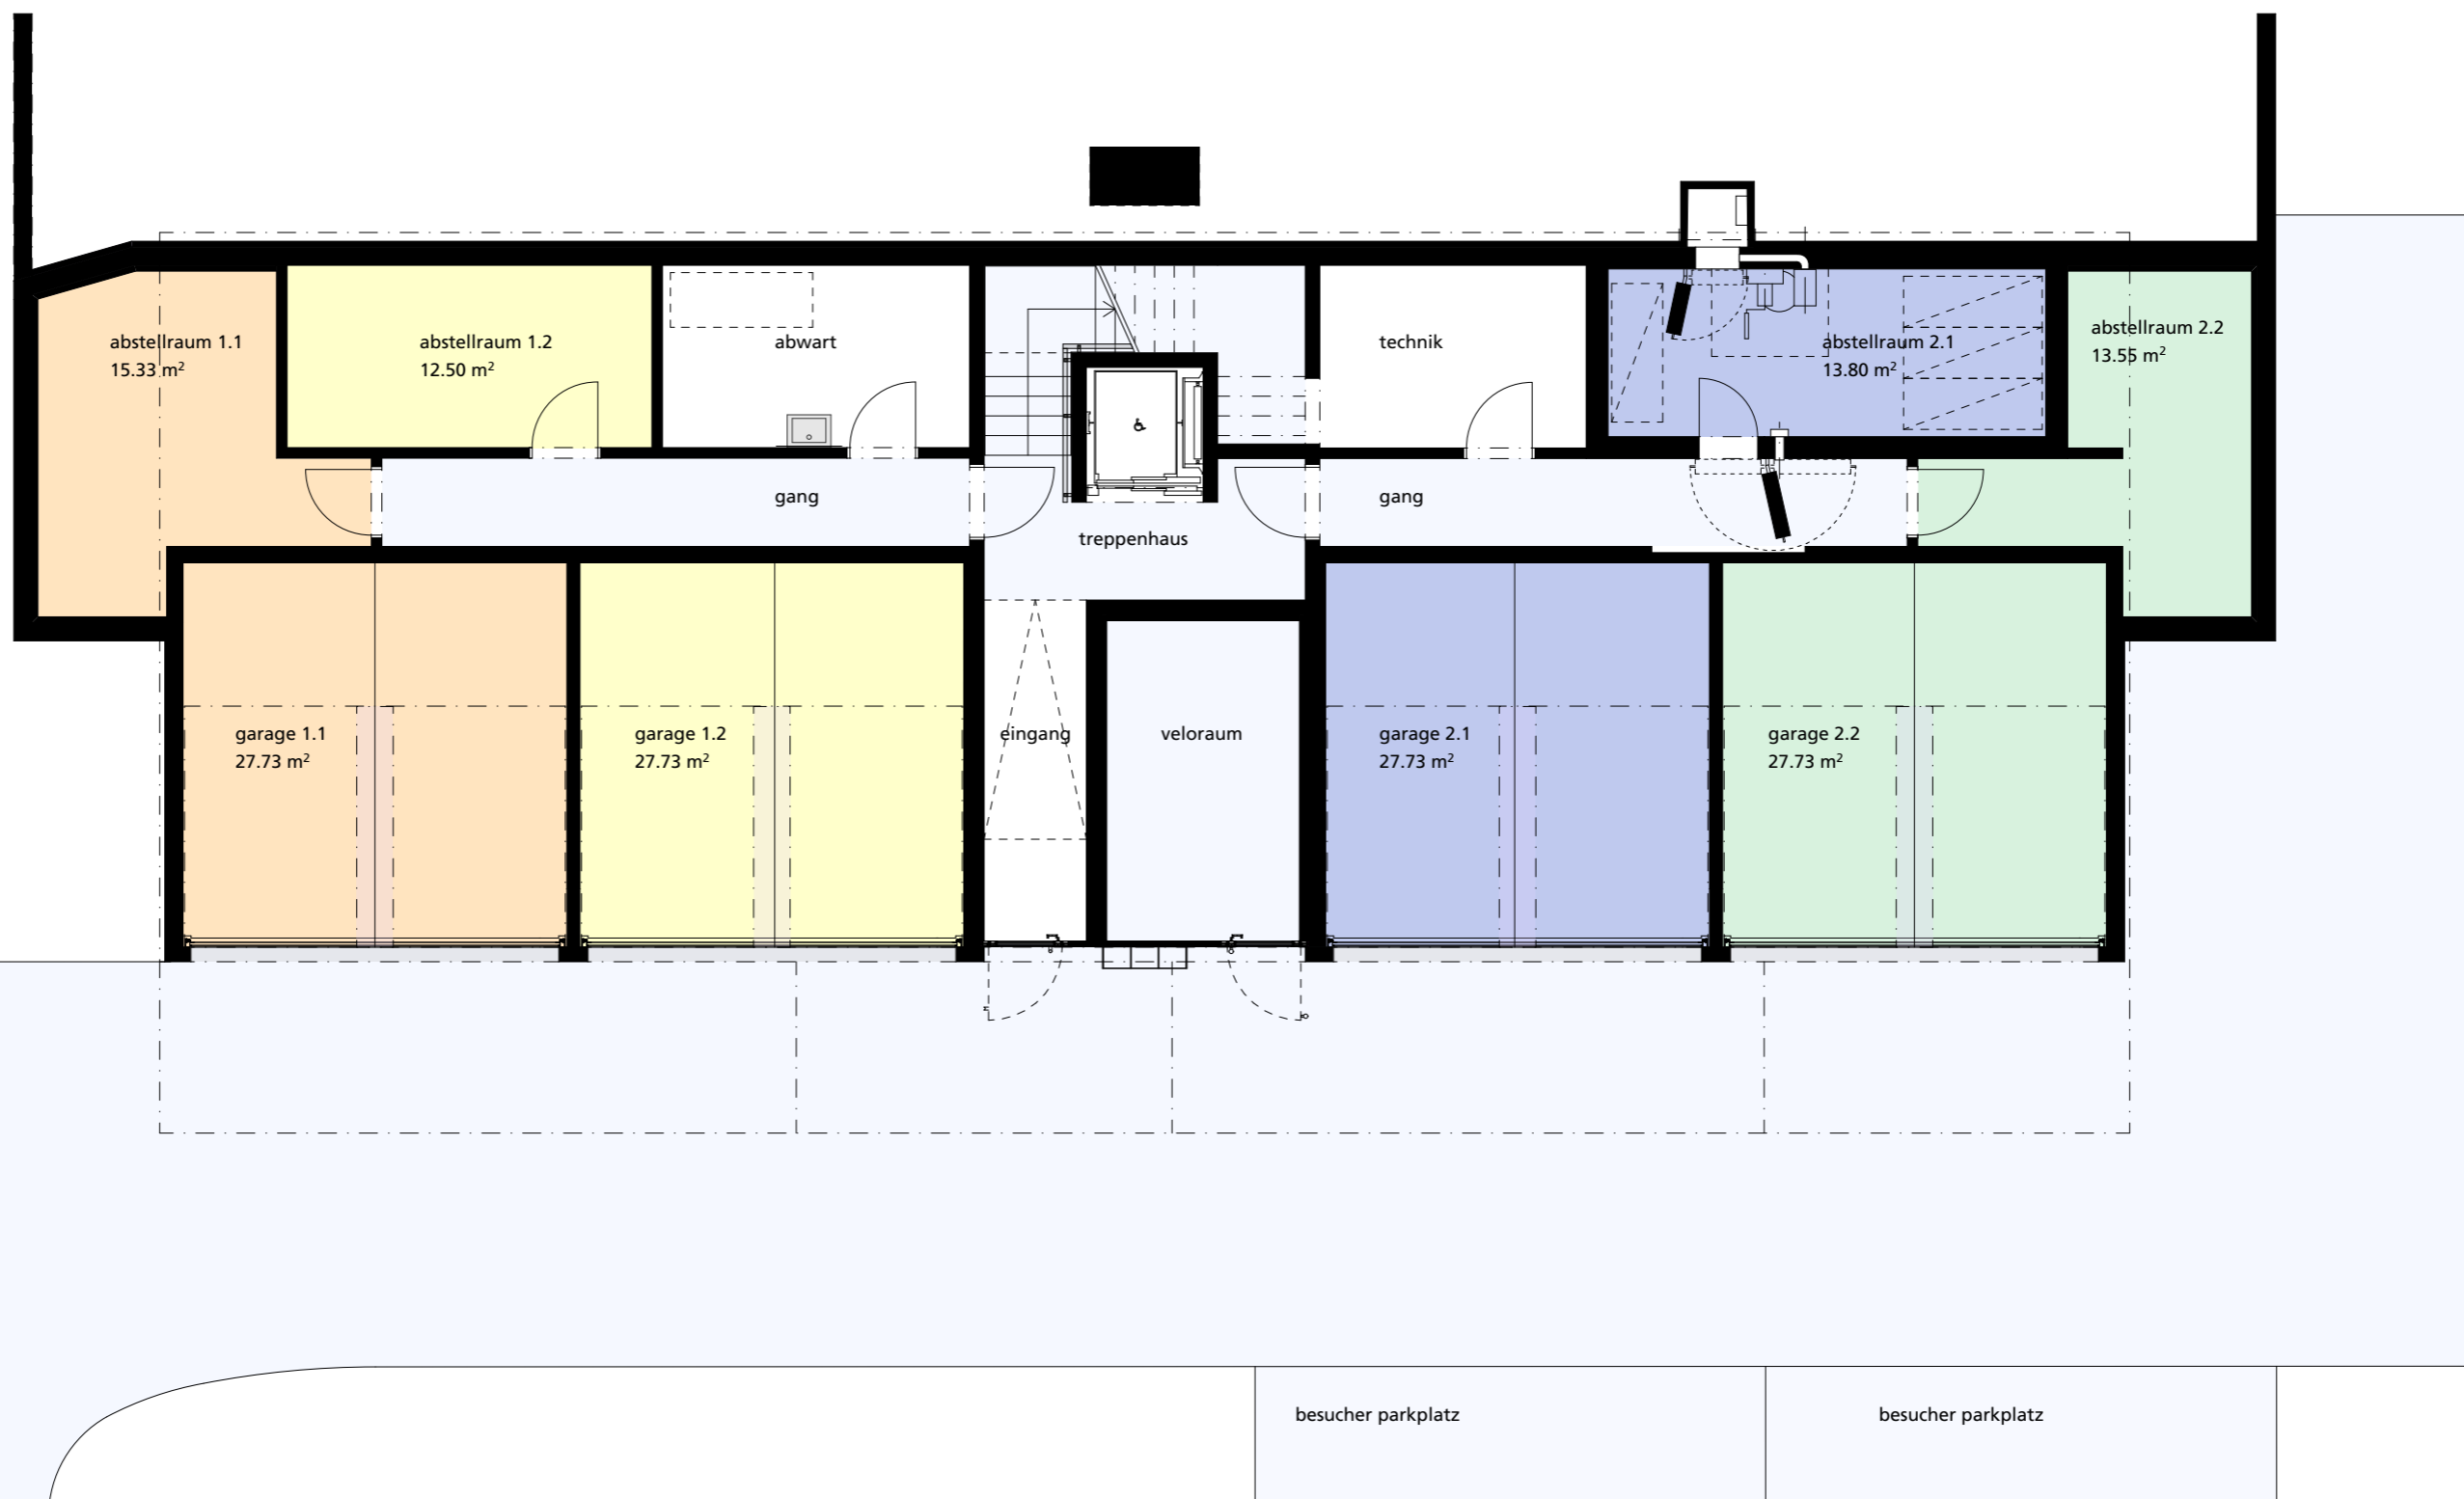

2215
ooha immo ag


legende

 zufahrtswege, treppenanlagen, parkplätze

0 2 4m
mst. 1:100

2215 dossier vermietungspläne per 10.03.2026 / fr

**erdgeschoss
haus b**

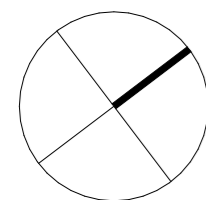

**2215
ooha immo ag**

legende

- zufahrtswege, treppenanlagen, parkplätze
- allgemeine Flächen, Gründflächen, Spielplatz


- terrassen oder sitzplatzfläche pro wohnung
- grünfläche zur wohnung




2215 dossier vermietungspläne per 10.03.2026 / fr

erdgeschoss
whg b1.1
 4.5 zimmer

etage	eg
raumprogramm	
eingang	5.3m ²
gang	4.5m ²
du / wc	3.5m ²
bad / wc	5.9m ²
reduit	3.9m ²
kochen / essen	25.9m ²
wohnen	28.1m ²
zimmer kind	10.9m ²
zimmer kind	10.9m ²
zimmer eltern	14.9m ²
nettowohnfläche	113.8m²
sitzplatzfläche	34.7m ²
terrassenfläche	21.8m ²
grünfläche	21.4m ²
abstellraum	15.3m ²

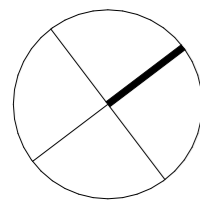

2215
 ooha immo ag

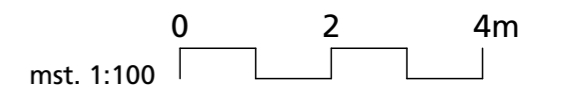


2215 dossier vermietungspläne per 10.03.2026 / fr

erdgeschoss
whg b1.2
 5.5 zimmer




etage	eg
raumprogramm	
eingang	5.4m ²
gang	5.4m ²
du / wc	3.5m ²
bad / wc	5.9m ²
reduit	3.9m ²
kochen	8.5m ²
wohnen / essen	34.1m ²
zimmer kind	10.2m ²
zimmer kind	10.9m ²
zimmer kind	10.9m ²
zimmer eltern	14.9m ²
nettowohnfläche	113.6m²

sitzplatzfläche	34.5m ²
terrassenfläche	20.3m ²
grünfläche	21.3m ²
abstellraum	12.5m ²

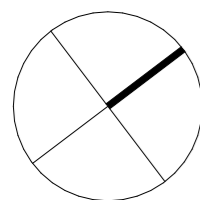


2215
 ooha immo ag

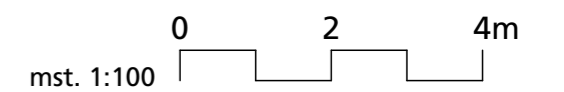

2215 dossier vermietungspläne per 10.03.2026 / fr

**obergeschoss
haus b**

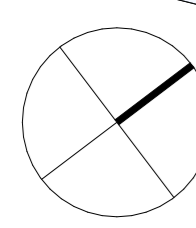


**2215
ooha immo ag**

legende

- zufahrtswege, treppenanlagen, parkplätze
- allgemeine Flächen, Gründflächen, Spielplatz

- terrassen oder sitzplatzfläche pro wohnung

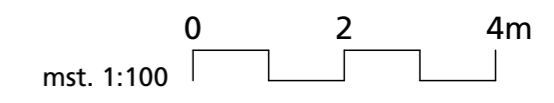

2215 dossier vermietungspläne per 10.03.2026 / fr

obergeschoss


whg b2.1

4.5 zimmer


etage	og
raumprogramm	
eingang	5.3m ²
gang	4.5m ²
du / wc	3.5m ²
bad / wc	5.9m ²
reduit	3.9m ²
kochen / essen	26.0m ²
wohnen	28.1m ²
zimmer kind	10.8m ²
zimmer kind	10.8m ²
zimmer eltern	14.8m ²
nettowohnfläche	113.6m²

terrassenfläche 39.2m²

abstellraum 13.8m²

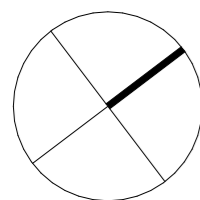

2215
ooha immo ag

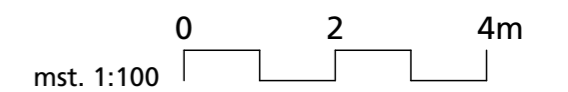

2215 dossier vermietungspläne per 10.03.2026 / fr


obergeschoss
whg b2.2
 4.5 zimmer




etage	og
raumprogramm	
ingang	5.4m ²
gang	5.4m ²
du / wc	3.5m ²
bad / wc	5.9m ²
reduit	3.9m ²
kochen	19.6m ²
wohnen / essen	34.0m ²
zimmer kind	10.8m ²
zimmer kind	10.8m ²
zimmer eltern	14.9m ²
nettowohnfläche	114.2m²

terrassenfläche 37.6m²

abstellraum 13.5m²

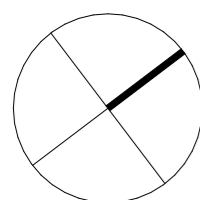

2215
 ooha immo ag

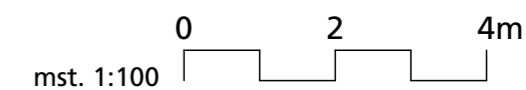

2215 dossier vermietungspläne per 10.03.2026 / fr