


ERDGESCHOSS

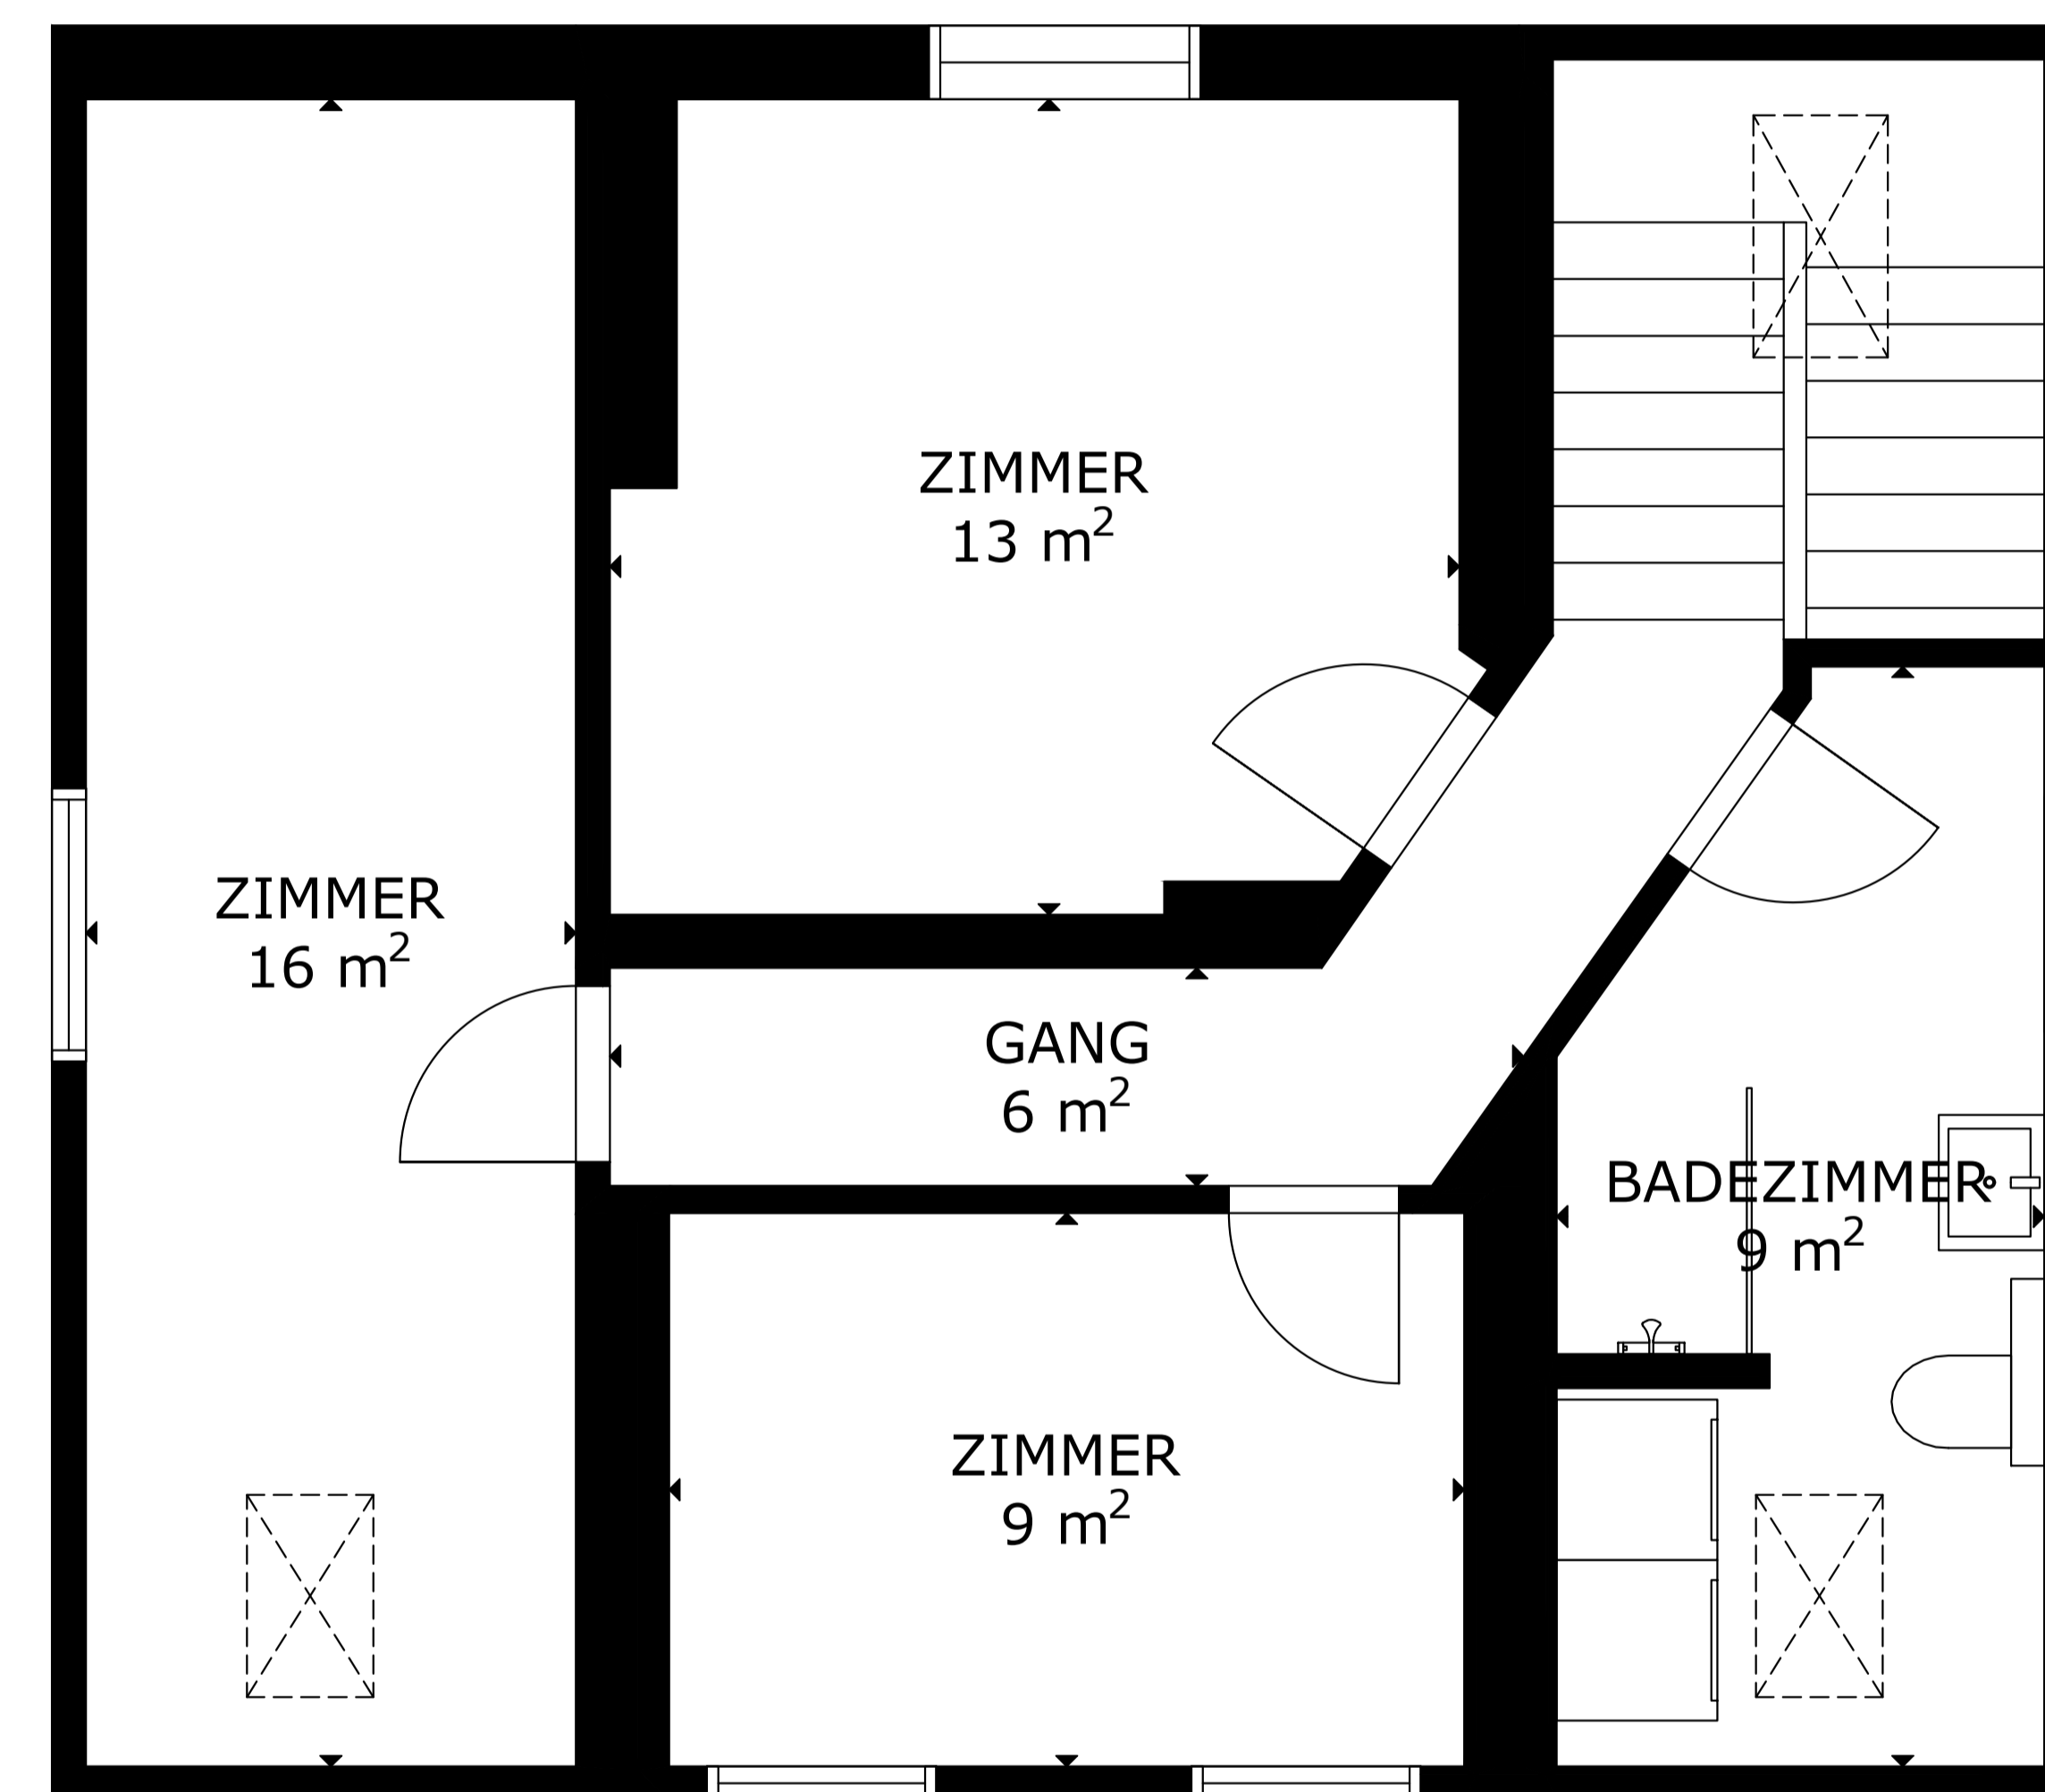

1.OBERGESCHOSS

BRUTTO INNENBEREICH
 GESAMT: 130 m²
 ERDGESCHOSS: 66 m², 1.OBERGESCHOSS: 64 m²
 ZONEN AUSSCHLIEßEN: TERRASSE: 49 m², ABSTELLRAUM: 8 m²
 GRÖSSE UND ABMESSUNGEN SIND CA., IST VIELFÄLLIG