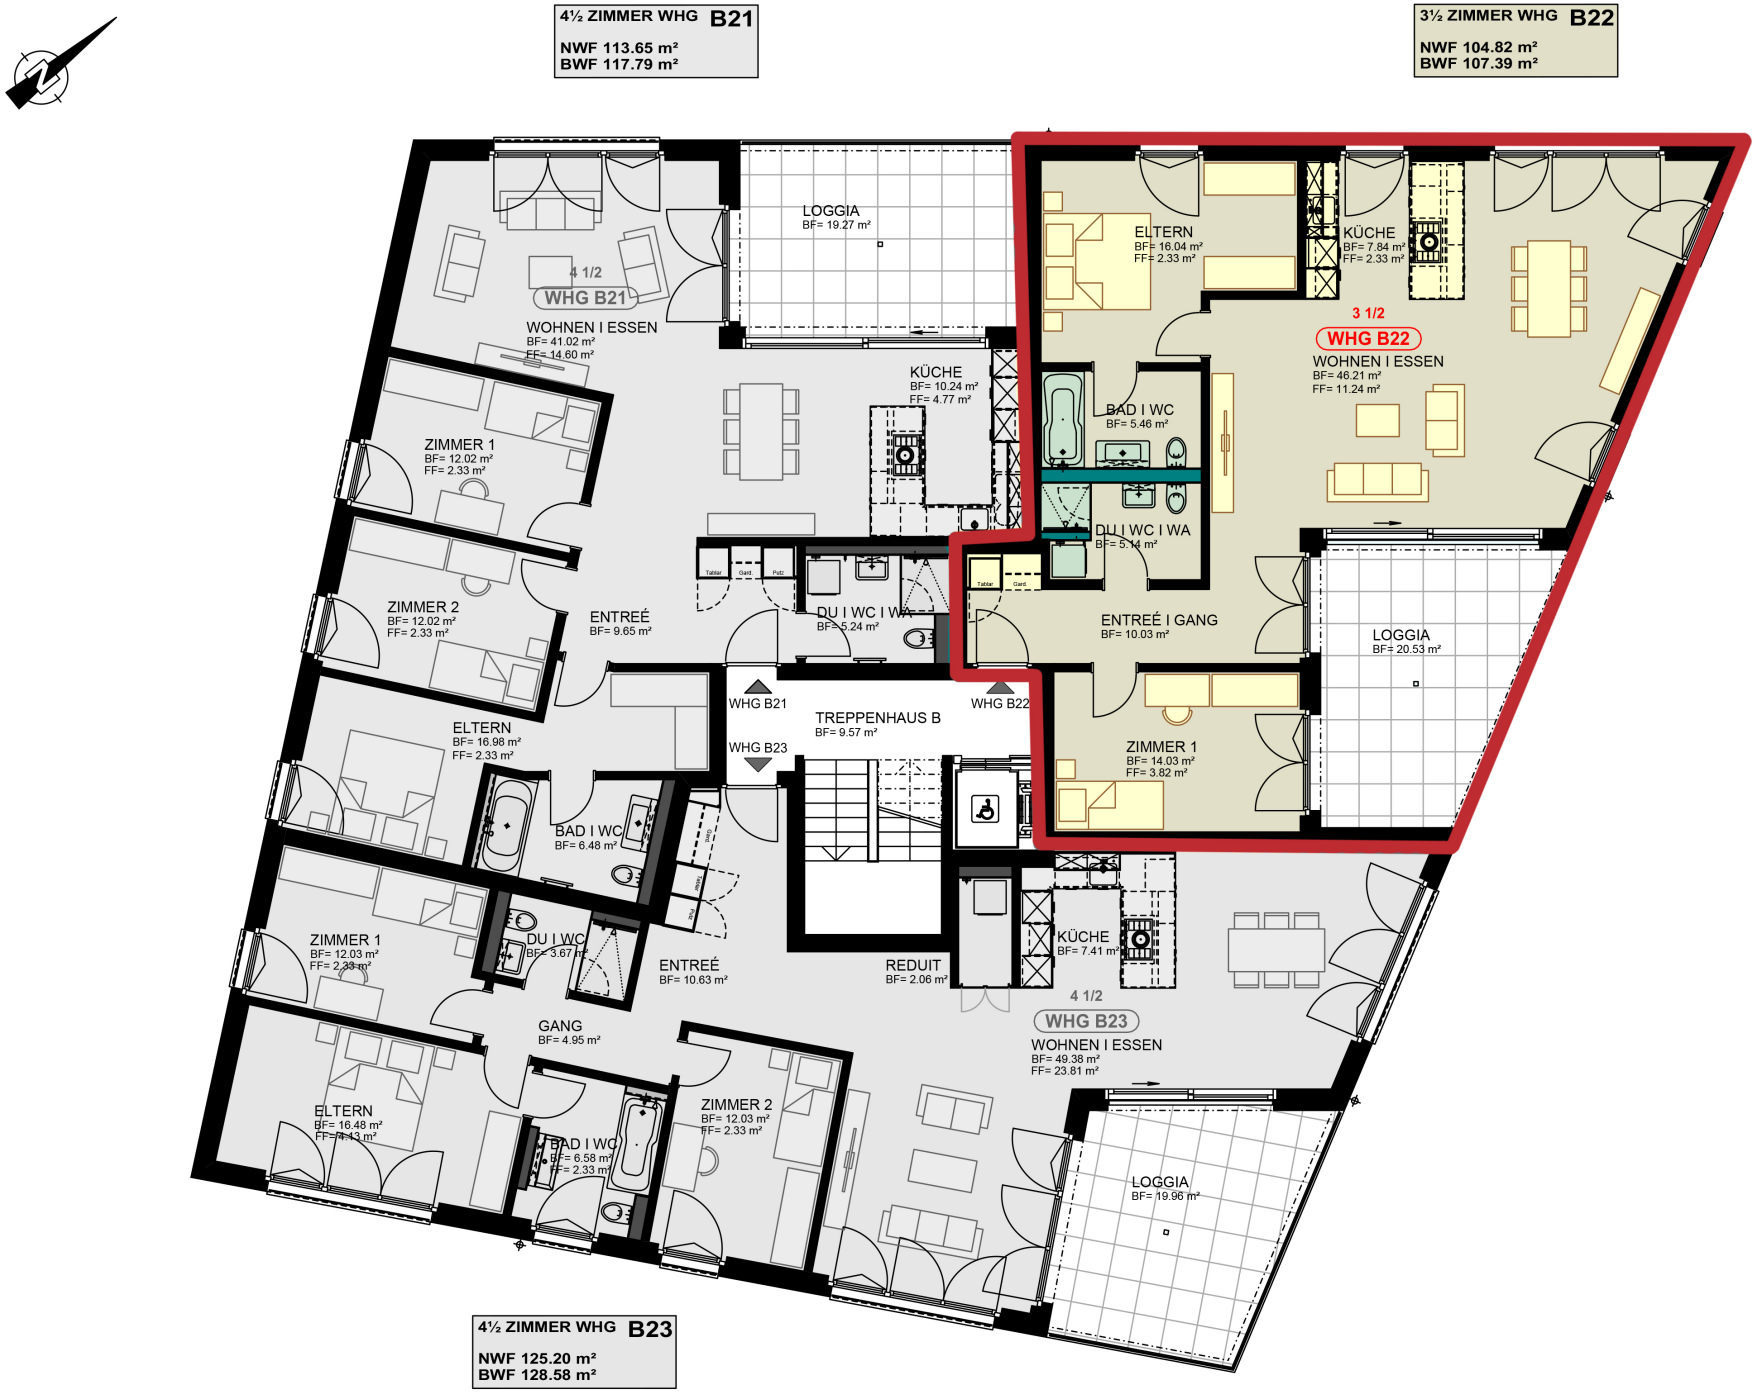


Die genauen Masse müssen am Bau genommen werden. Die Dimensionierung und Statik ist Sache des Unternehmers. Alle Befestigungsmittel sind rostfrei auszuführen. Unternehmerpläne müssen von der Bauleitung freigegeben werden.

Projekt	Wohnüberbauung "Tan" | Tan 840 / Tan 841 | 9405 Wienacht-Tobel		Massstab	1:100	
Plan Nr.	Planname				
920	Haus B, 1. Obergeschoss				
Projekt Nr.	Plangrösse	Gezeichnet	Datum	Revidiert	
204	A3	AG/rm	26.02.2018		

Architekt

DS ARCHITEKTUR AG

DS Architektur AG
Widenweg 2
CH-9240 Uzwil
T +41 71 951 45 45
F +41 71 951 68 35
www.dsarchitektur.ch

Bauherrschaft

M3 Bau- und Projektmanagement AG
Blegistrasse 25
6340 Baar

Vertreten durch

Business Media AG
Vadianstrasse 24
9000 St. Gallen