


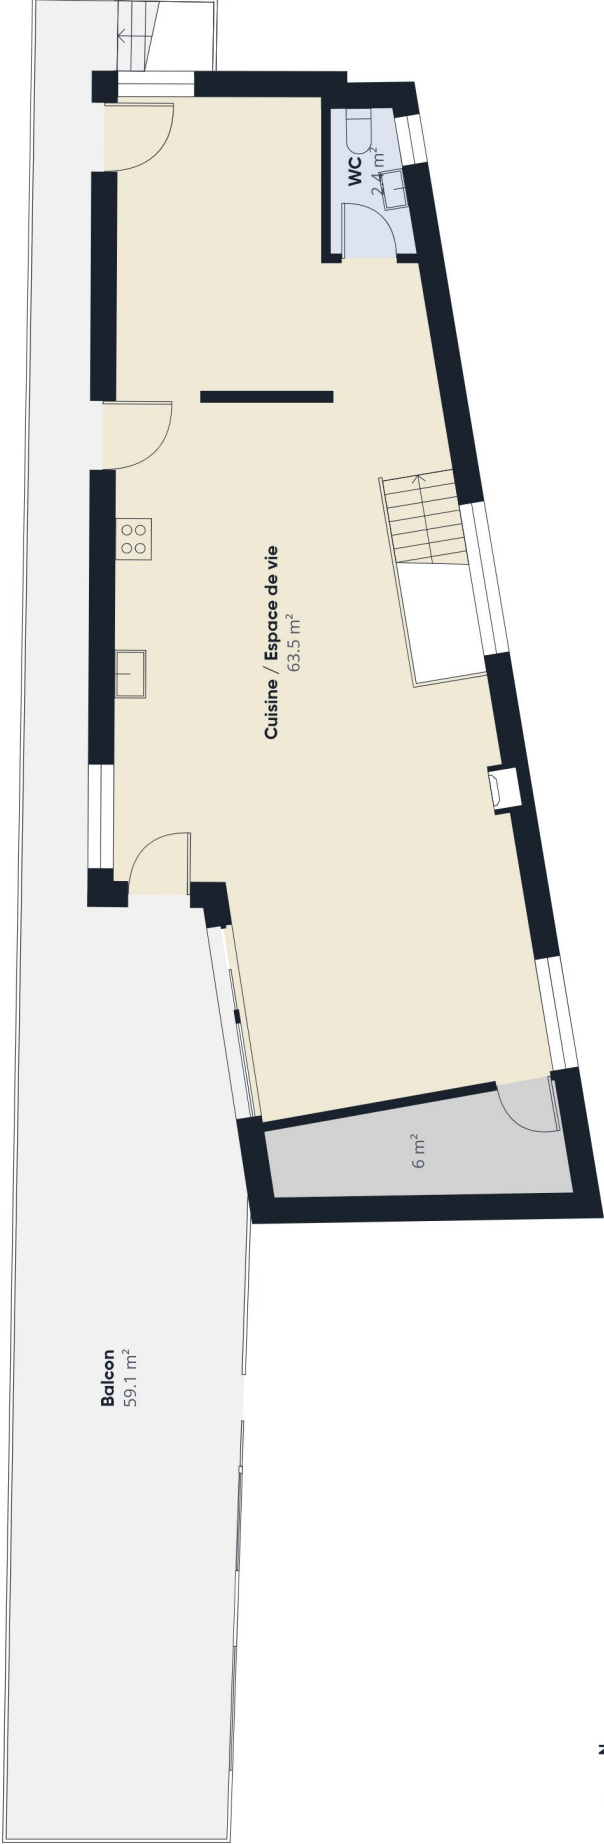

Niveau 0



Niveau 1



Surface totale approximative<sup>(1)</sup>  
150.9 m<sup>2</sup>

Balcons et terrasses  
59.1 m<sup>2</sup>

Hauteur libre réduite  
2.2 m<sup>2</sup>

(1) Hors balcons et terrasses

Hauteur libre réduite  
..... Inférieure 1.5 m

Les calculs se réfèrent à la norme RICS IPMS 3C. Toutes les mesures sont approximatives et ne sont pas à l'échelle. Ce plan d'étage n'a qu'un but illustratif.