

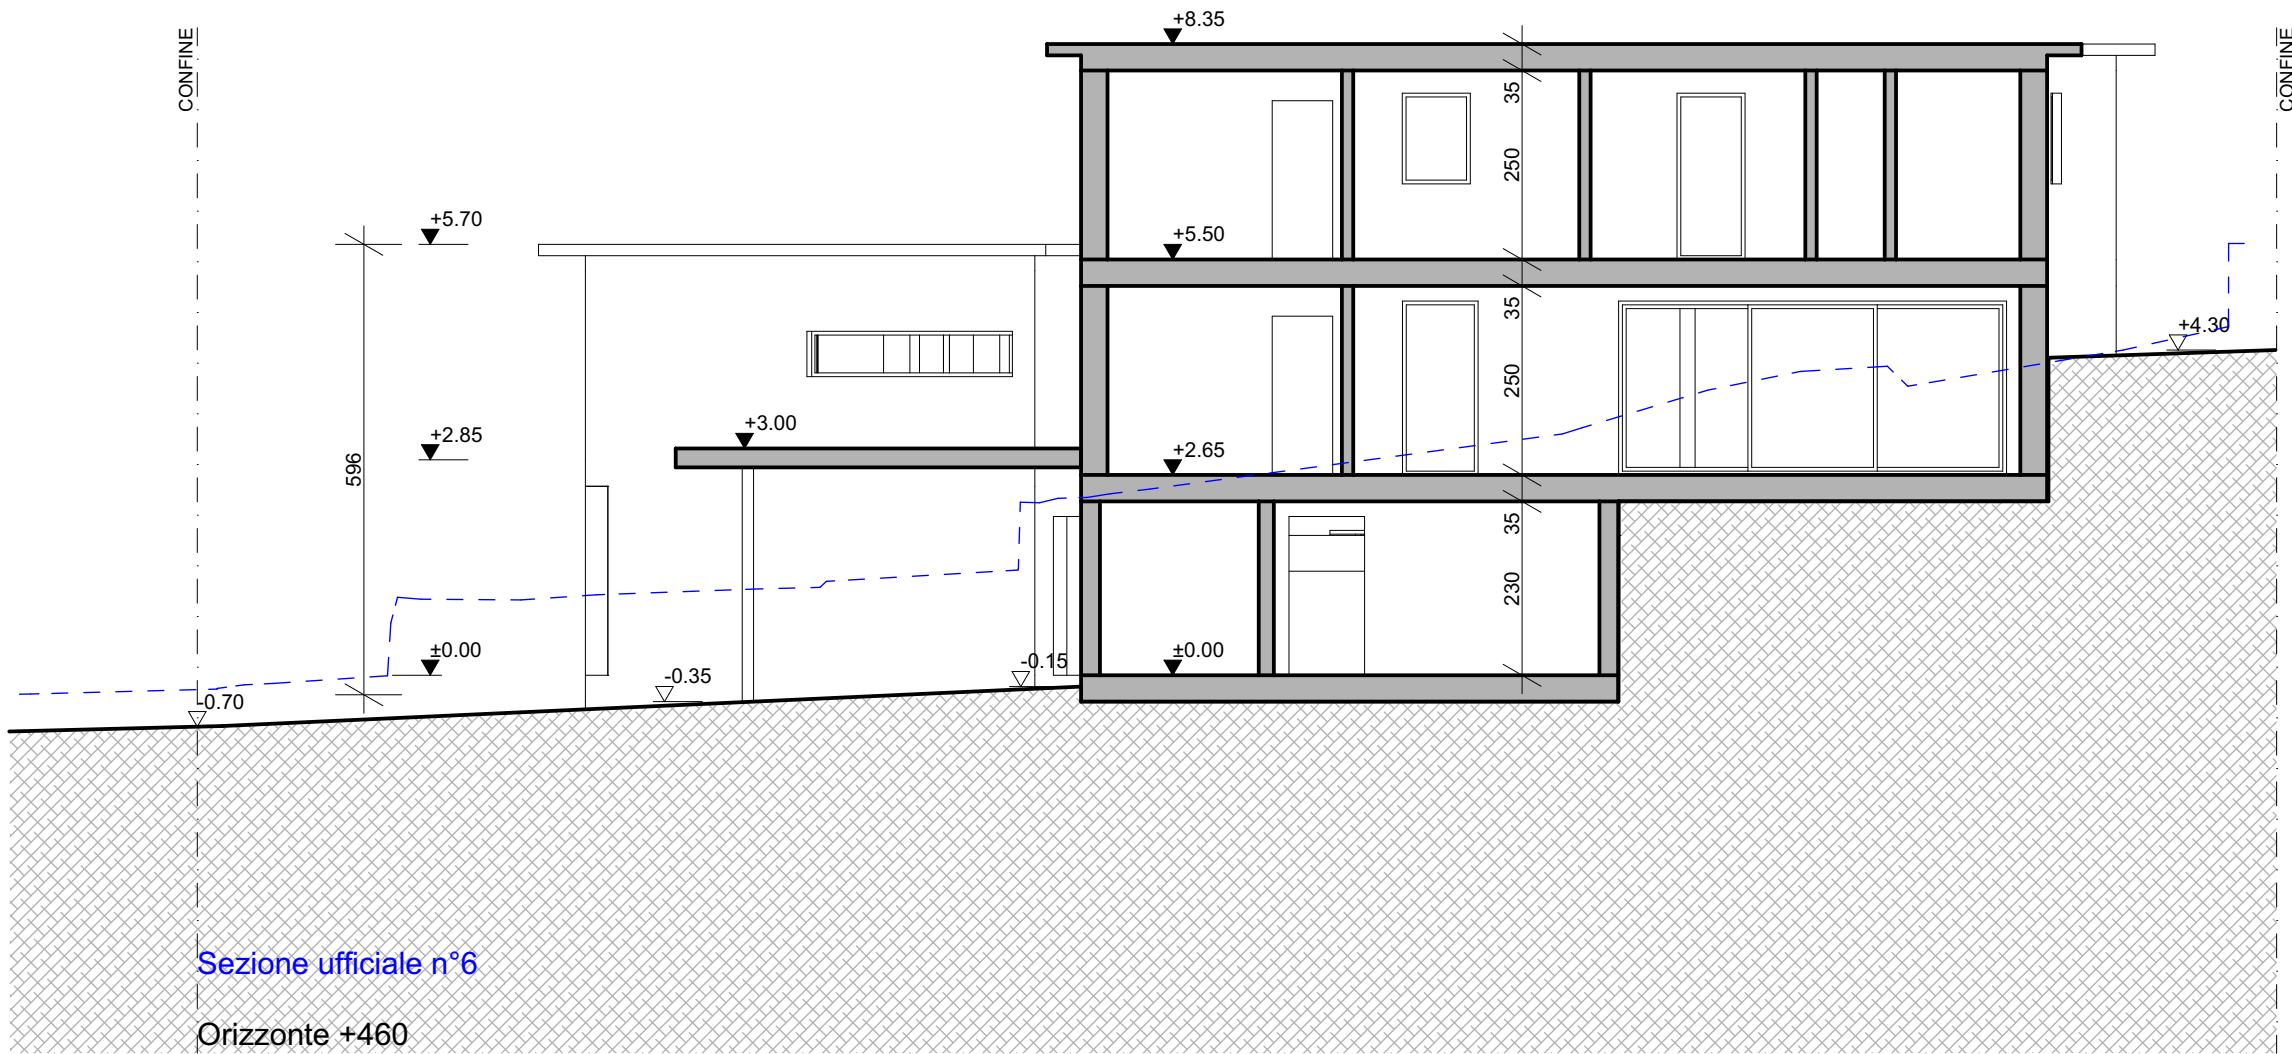


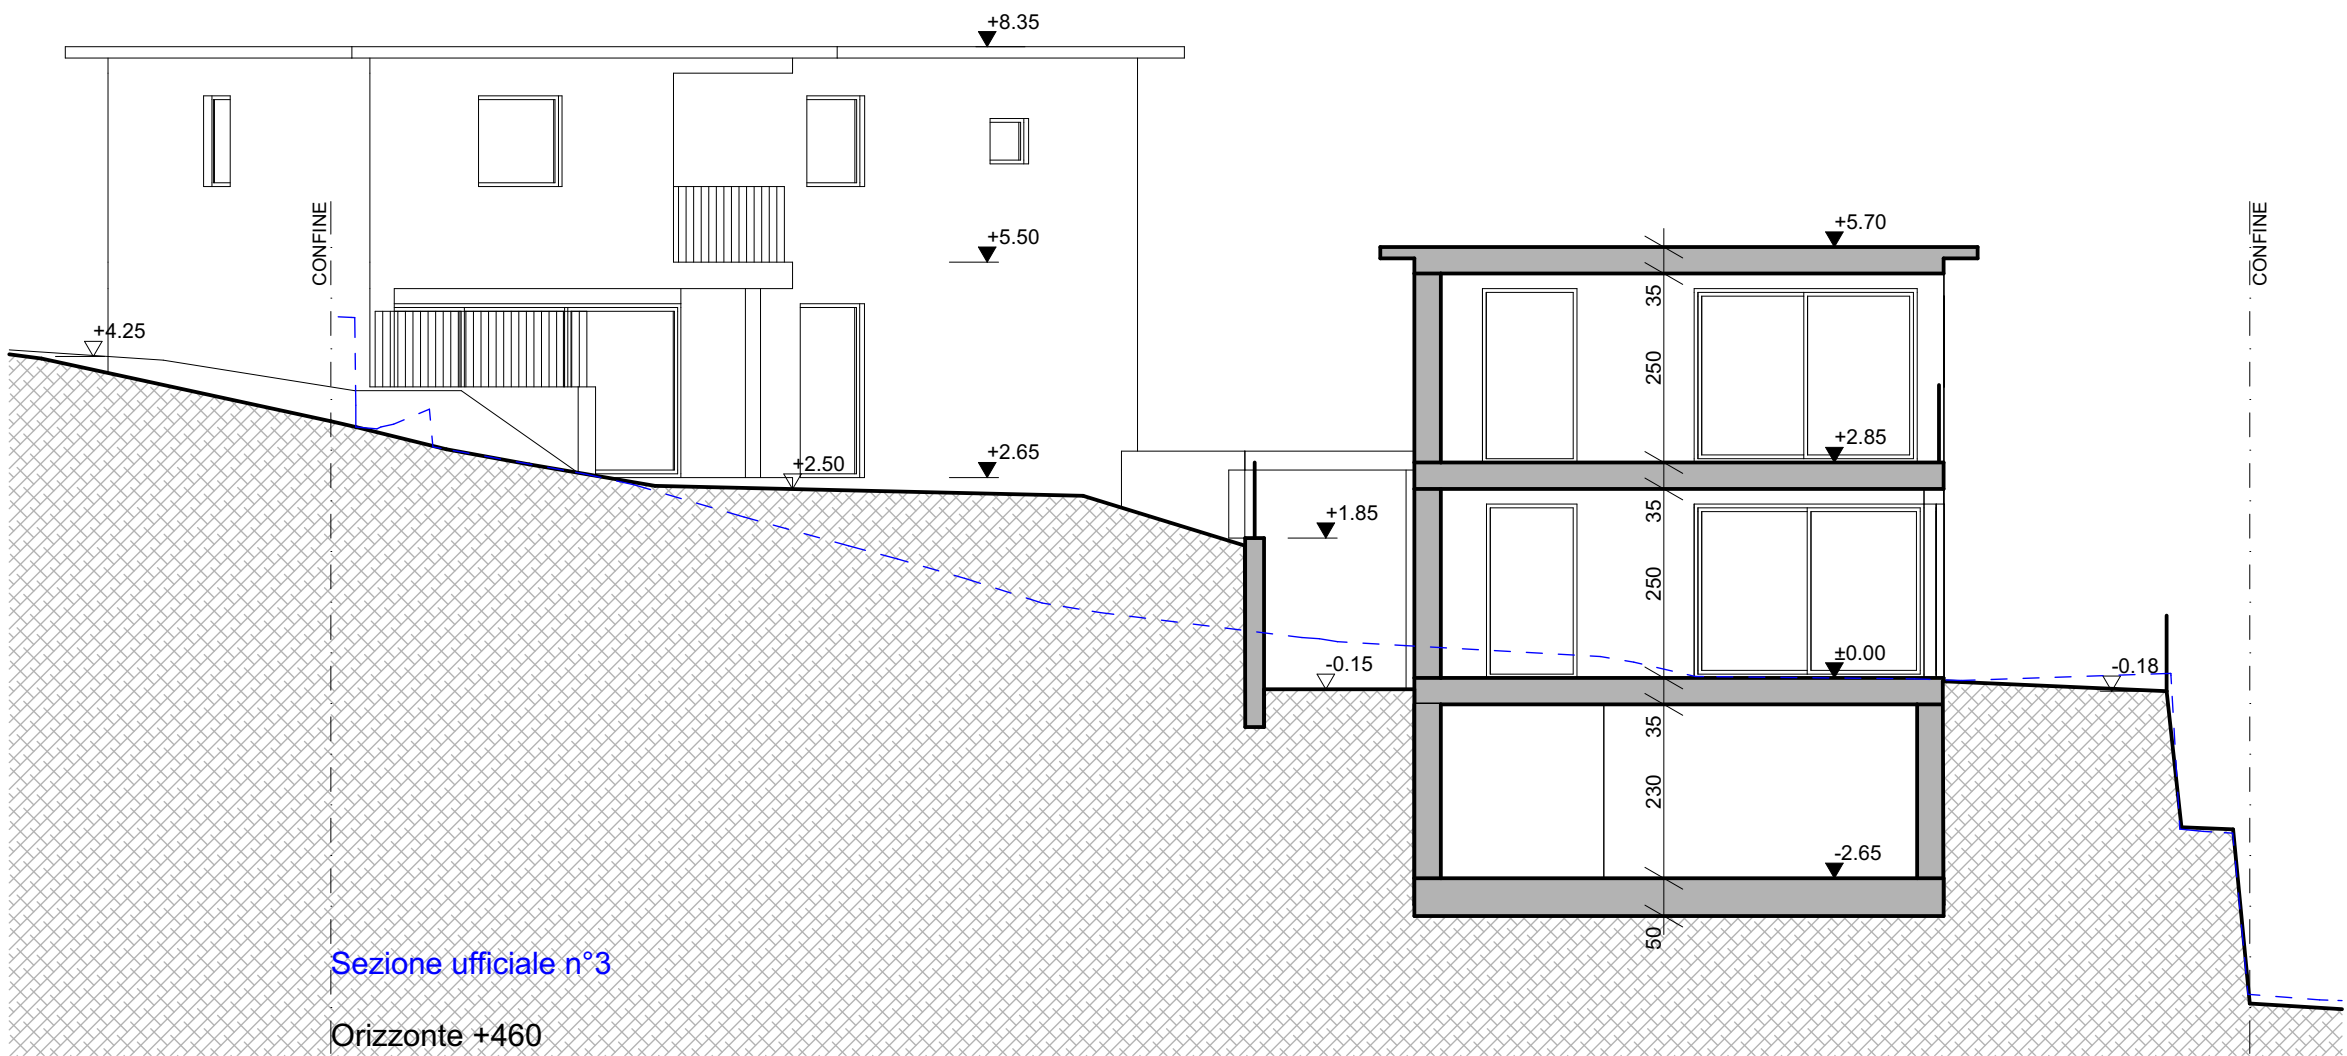


Sezione AA

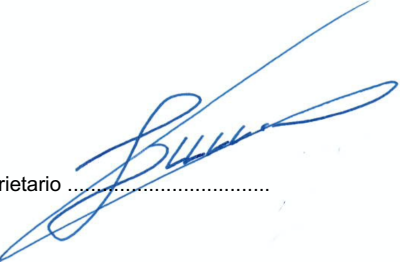

Sezione BB

Istante / Proprietario 

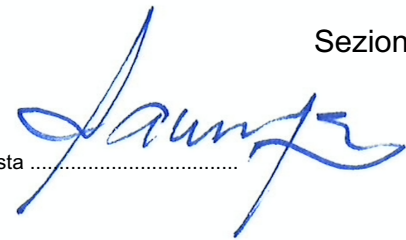Progettista 

0 1 2 3 4m



Comune di MEZZOVICO - VIRA		mapp. no. 663 RFD	
EDIFICAZIONE DI 2 CASE UNIFAMILIARI			
Committente: Alberto Lucchini, Davesco-Soragno		no. piano :	280.20.505
		scala :	1:100
		data :	25 agosto 2023
		mod. :	
DOMANDA DI COSTRUZIONE			
Sezioni			