Progettazione
Direzione lavori
Perizie

Sede legale

Studio tecnico Branca SA
Casella postale 36
Residenza San Vigilio
6821 Rovio - SVIZZERA
T +4191 / 649 88 00
F +4191 / 649 88 09
E admin@branca-sa.ch

PROGETTO:
RFD 2326 Locarno
Nuova edificazione di 23 appartamenti

PIANTA PIANO TERZO

PIANO N°
03

± 0.00 = 214.83 mslm

data: **14.03.2022** | **Data ultime modifiche:**
scala: 1:50 | dis: Raissa Guerri | **Data di stampa:**
formato: mm 1260 x 600 | visto: Daniele Pronzini

TUTTE LE MISURE RIPORTATE SONO DA VERIFICARSI IN CANTIERE DA PARTE DELL' ASSUNTORE, EVENTUALI DIFFERENZE DEI RILIEVI RISPETTO AGLI ELABORATI GRAFICI DEL PROGETTO, DOVRANNO ESSERE COMUNICATE TEMPESTIVAMENTE ALLA DL PRIMA DELL'ESECUZIONE DELLE OPERE.

TUTTE LE MISURE SONO DATE GREZZE.
LE QUOTE DELLE SOGLIE, DEI DAVANZALI E ARCHITRAVI SONO DATE DA PAVIMENTO FINITO DI OGNI PIANO.

- MURATURA IN CALCESTRUZZO ARMATO / VASCA BIANCA
- COMPARTIMENTO TAGLIAFUOCO EI30 - RF1
- MURATURA IN MATTONI COTTO
- MURATURA IN MATTONI CALMO
- MURATURA IN MATTONE CALMO **NON DANNEGGIARE**
- MURATURA CALCESTRUZZO ARMATO **NON DANNEGGIARE**
- ISOLAMENTO IN GETTO STYROFOAM 30 mm
- ISOLAMENTO TERMICO A CAPPOTTO
- ISOLAMENTO TERMICO SOTTO SOLETTA
- PAVIMENTO RISCALDATO VERSO ESTERNO
- ISOLAMENTO FONICO SOTTO SOLETTA

S.	Quota filo superiore soglia da P.F.
P.	Quota parapetto grezzo da P.F.
A.	Quota filo inferiore architrave grezzo da P.F.
D.	Quota filo superiore davanzale esterno da P.F.
P.F.	Quota pavimento finito
P.G.	Quota pavimento grezzo

F1	Serramento fisso
F2	Serramento a ribalta
F3	Serramento a battente a tutta altezza
F4	Serramento scorrevole
F5	Serramento a battente con parapetto

TETTO	+20.40
6°P	+17.40
5°P	+14.50
4°P	+11.60
3°P	+8.70
2°P	+5.80
1°P	+2.90
PT	0.00
PA	- 3.30

Data	Modifiche	Dis. / richiesto

Cartongesso TIPO 1

Parete divisoria spess. 100/150mm
Intelaiatura semplice di metallo con profili da 50/100mm.
Rivestimento da ambo le parti con 2 lastre di cartongesso spess. 12,5mm.
Isolamento con lana di roccia, spess. 50/100mm 38 kg/m3

Sistema a parete GEBERIT GIS

Parete divisoria spess. 100/150mm
Intelaiatura semplice di metallo con profili da 50/100mm.
Rivestimento da ambo le parti con 2 lastre di cartongesso spess. 12,5mm.
Isolamento con lana di roccia, spess. 50/100mm 38 kg/m3

Cartongesso TIPO 1.1

Parete divisoria spess. 200mm
Intelaiatura doppia di metallo con profili da 50mm,
eventualmente distaccati tra loro secondo esigenze progettuali.
Rivestimento da ambo le parti con 2 lastre di cartongesso spess. 12,5mm.
Isolamento con lana di roccia, spess. 50+50mm o più 38 kg/m3

Cartongesso TIPO 2

muro in beton a/o mattoni

Parete di rivestimento autoportante spess. 75/100/200mm
Profilo MW 50/75/100mm con interposta lana minerale
Rivestimento con 2 lastre di cartongesso
tipo **Rigips Habito** o **Knauf Silentboard** - spessore lastre 12,5mm

Cartongesso TIPO 2.1

Parete di rivestimento autoportante spess. 75/100mm
Profilo MW 50/75mm con interposta lana minerale
Rivestimento con 2 lastre di cartongesso
tipo **Rigips Habito** o **Knauf Silentboard** - spessore lastre 12,5mm

Cartongesso TIPO 3

Parete di rivestimento autoportante spess. 300mm
Intelaiatura di metallo cosi composta
Lana minerale 100mm
Doppio profilo 100+100mm senza lana minerale
Rivestimento con 2 lastre di cartongesso tipo Diamant, spessore 12,5mm

Cartongesso TIPO 4

vano tecnico
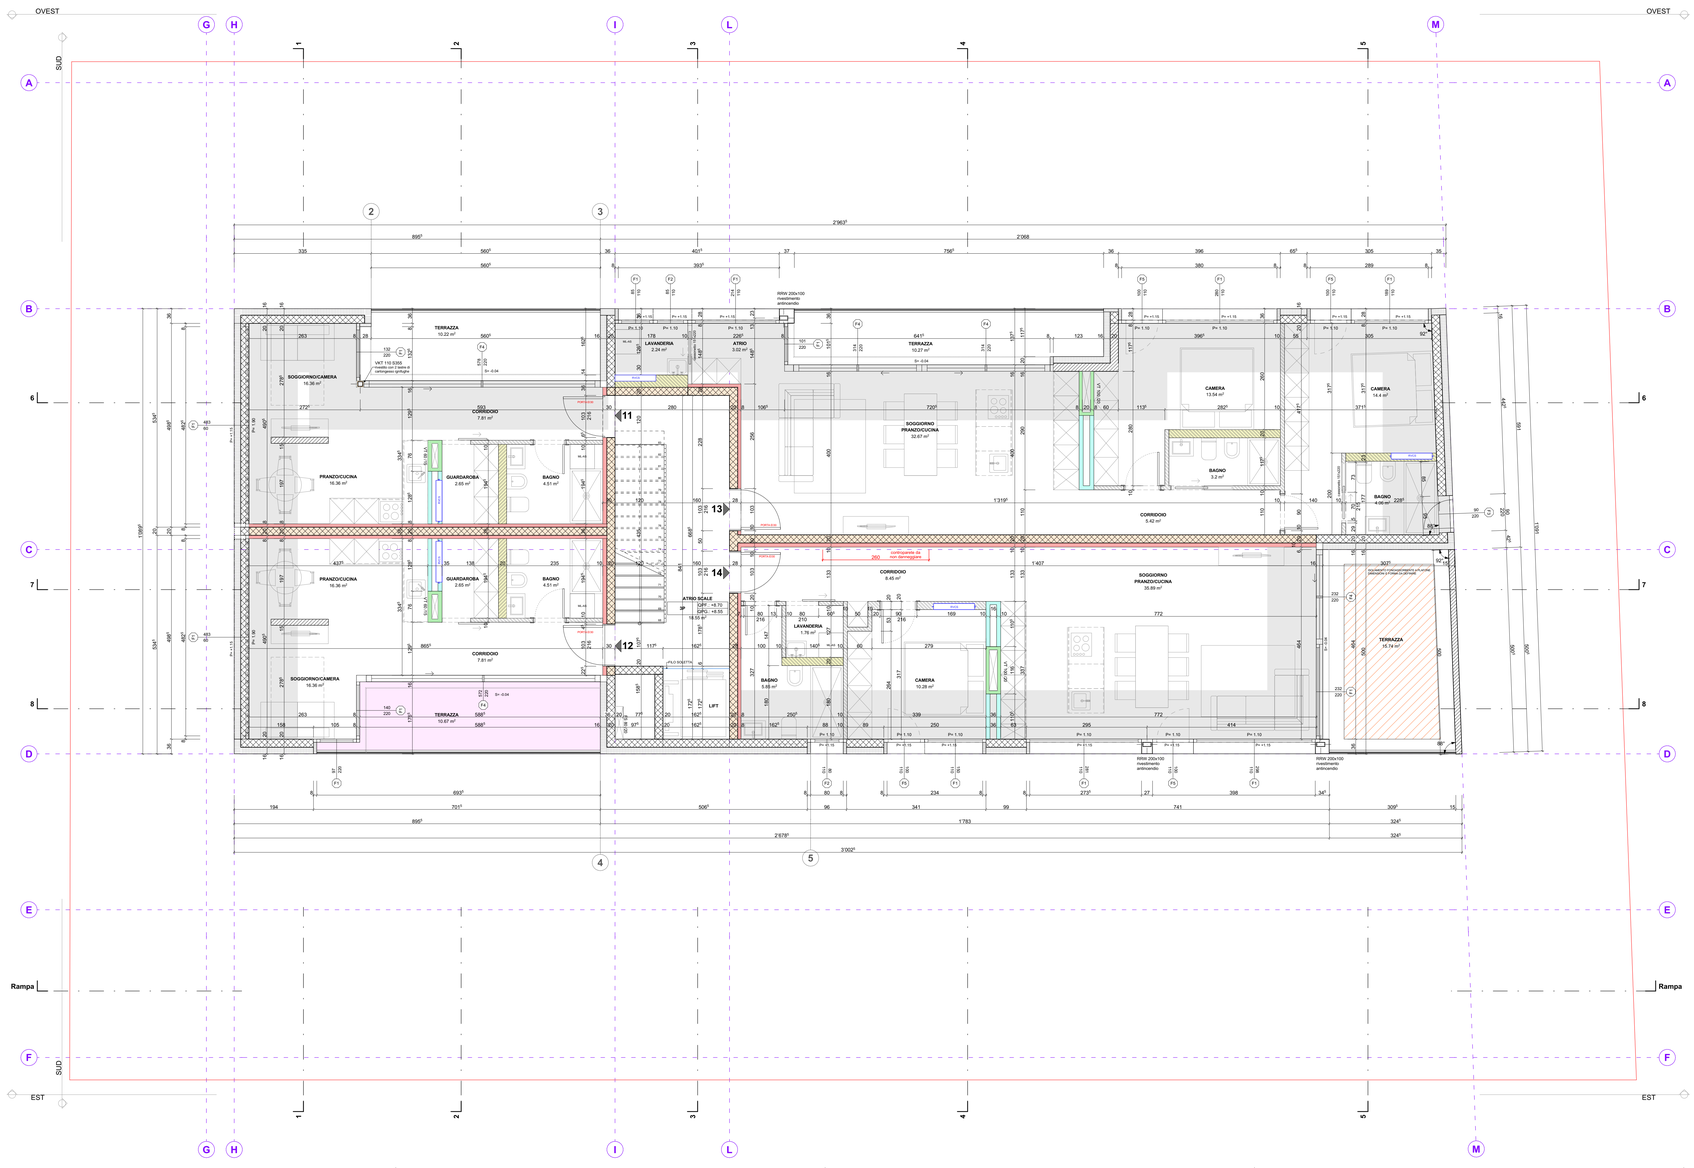
Parete di rivestimento autoportante spess. 80/105mm - VANI TECNICI
Profilo CW/UW 50/75 mm con interposta lana minerale
Rivestimento con 2 lastre di cartongesso ignifughe spess 15mm
parete tipo **Knauf W628** - lastra idrorepellente verso il locale umido