Pianta

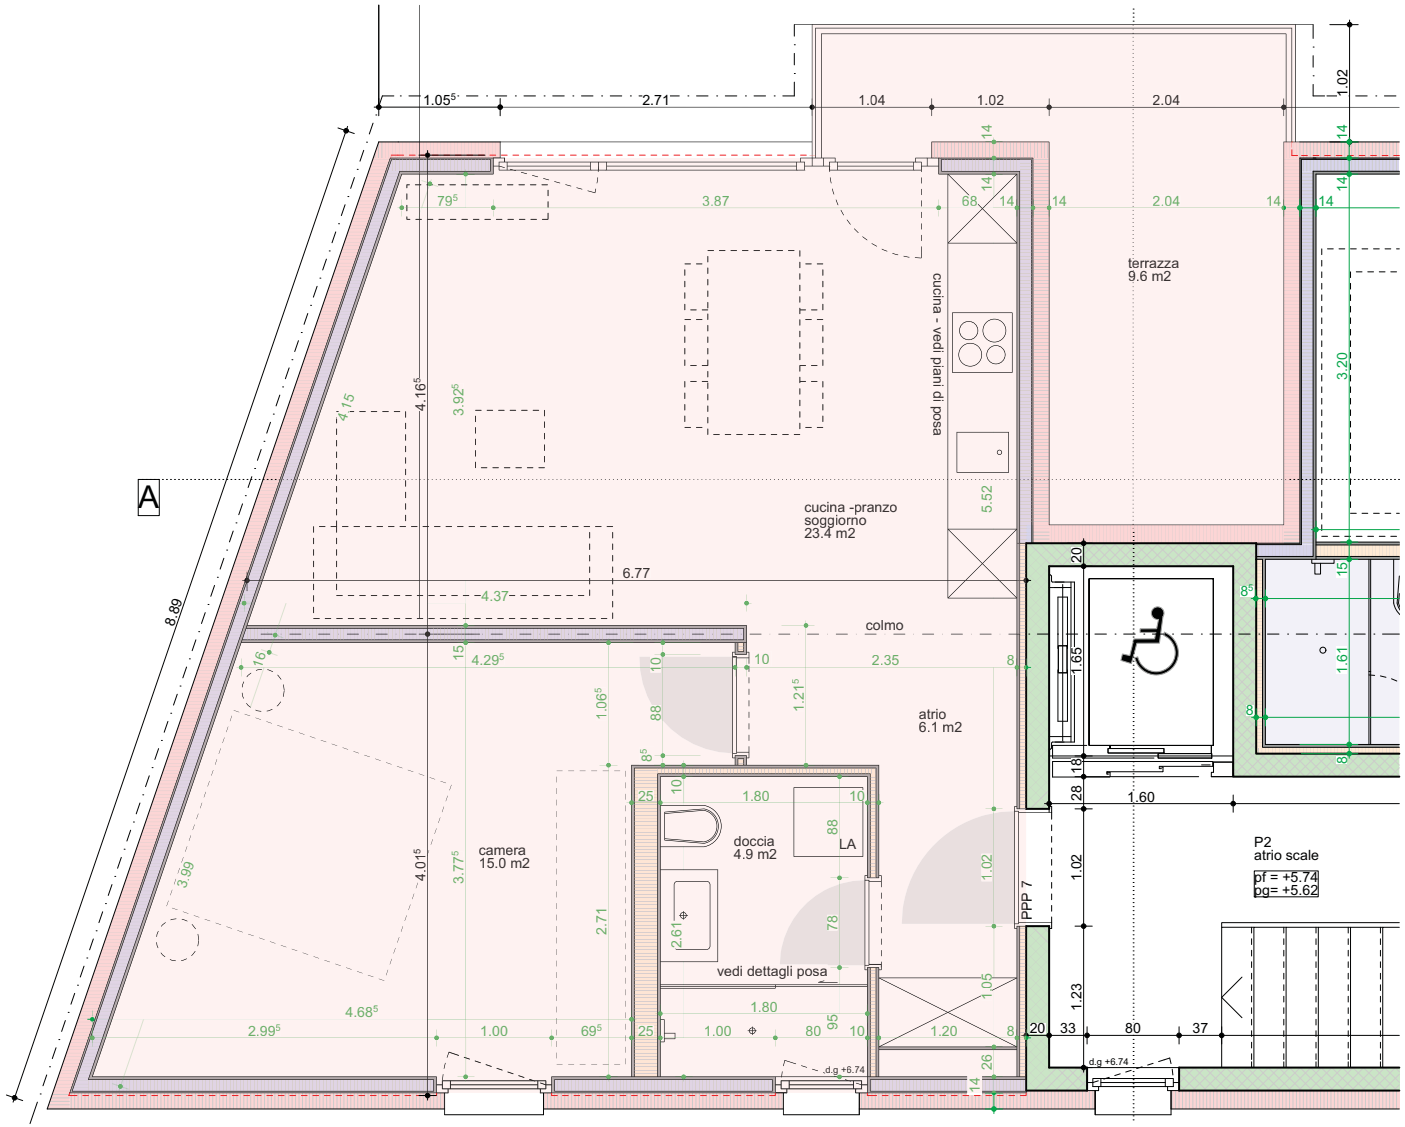

NL ARCHITETTURA