

a


SITUATION M. 1 : 500

MOTTO DI LENA, Minusio

Situation : Leitungen Wasser
TV - Einführung
Heizung

Land Haus 13
ca. 580 m²

Motto Lena

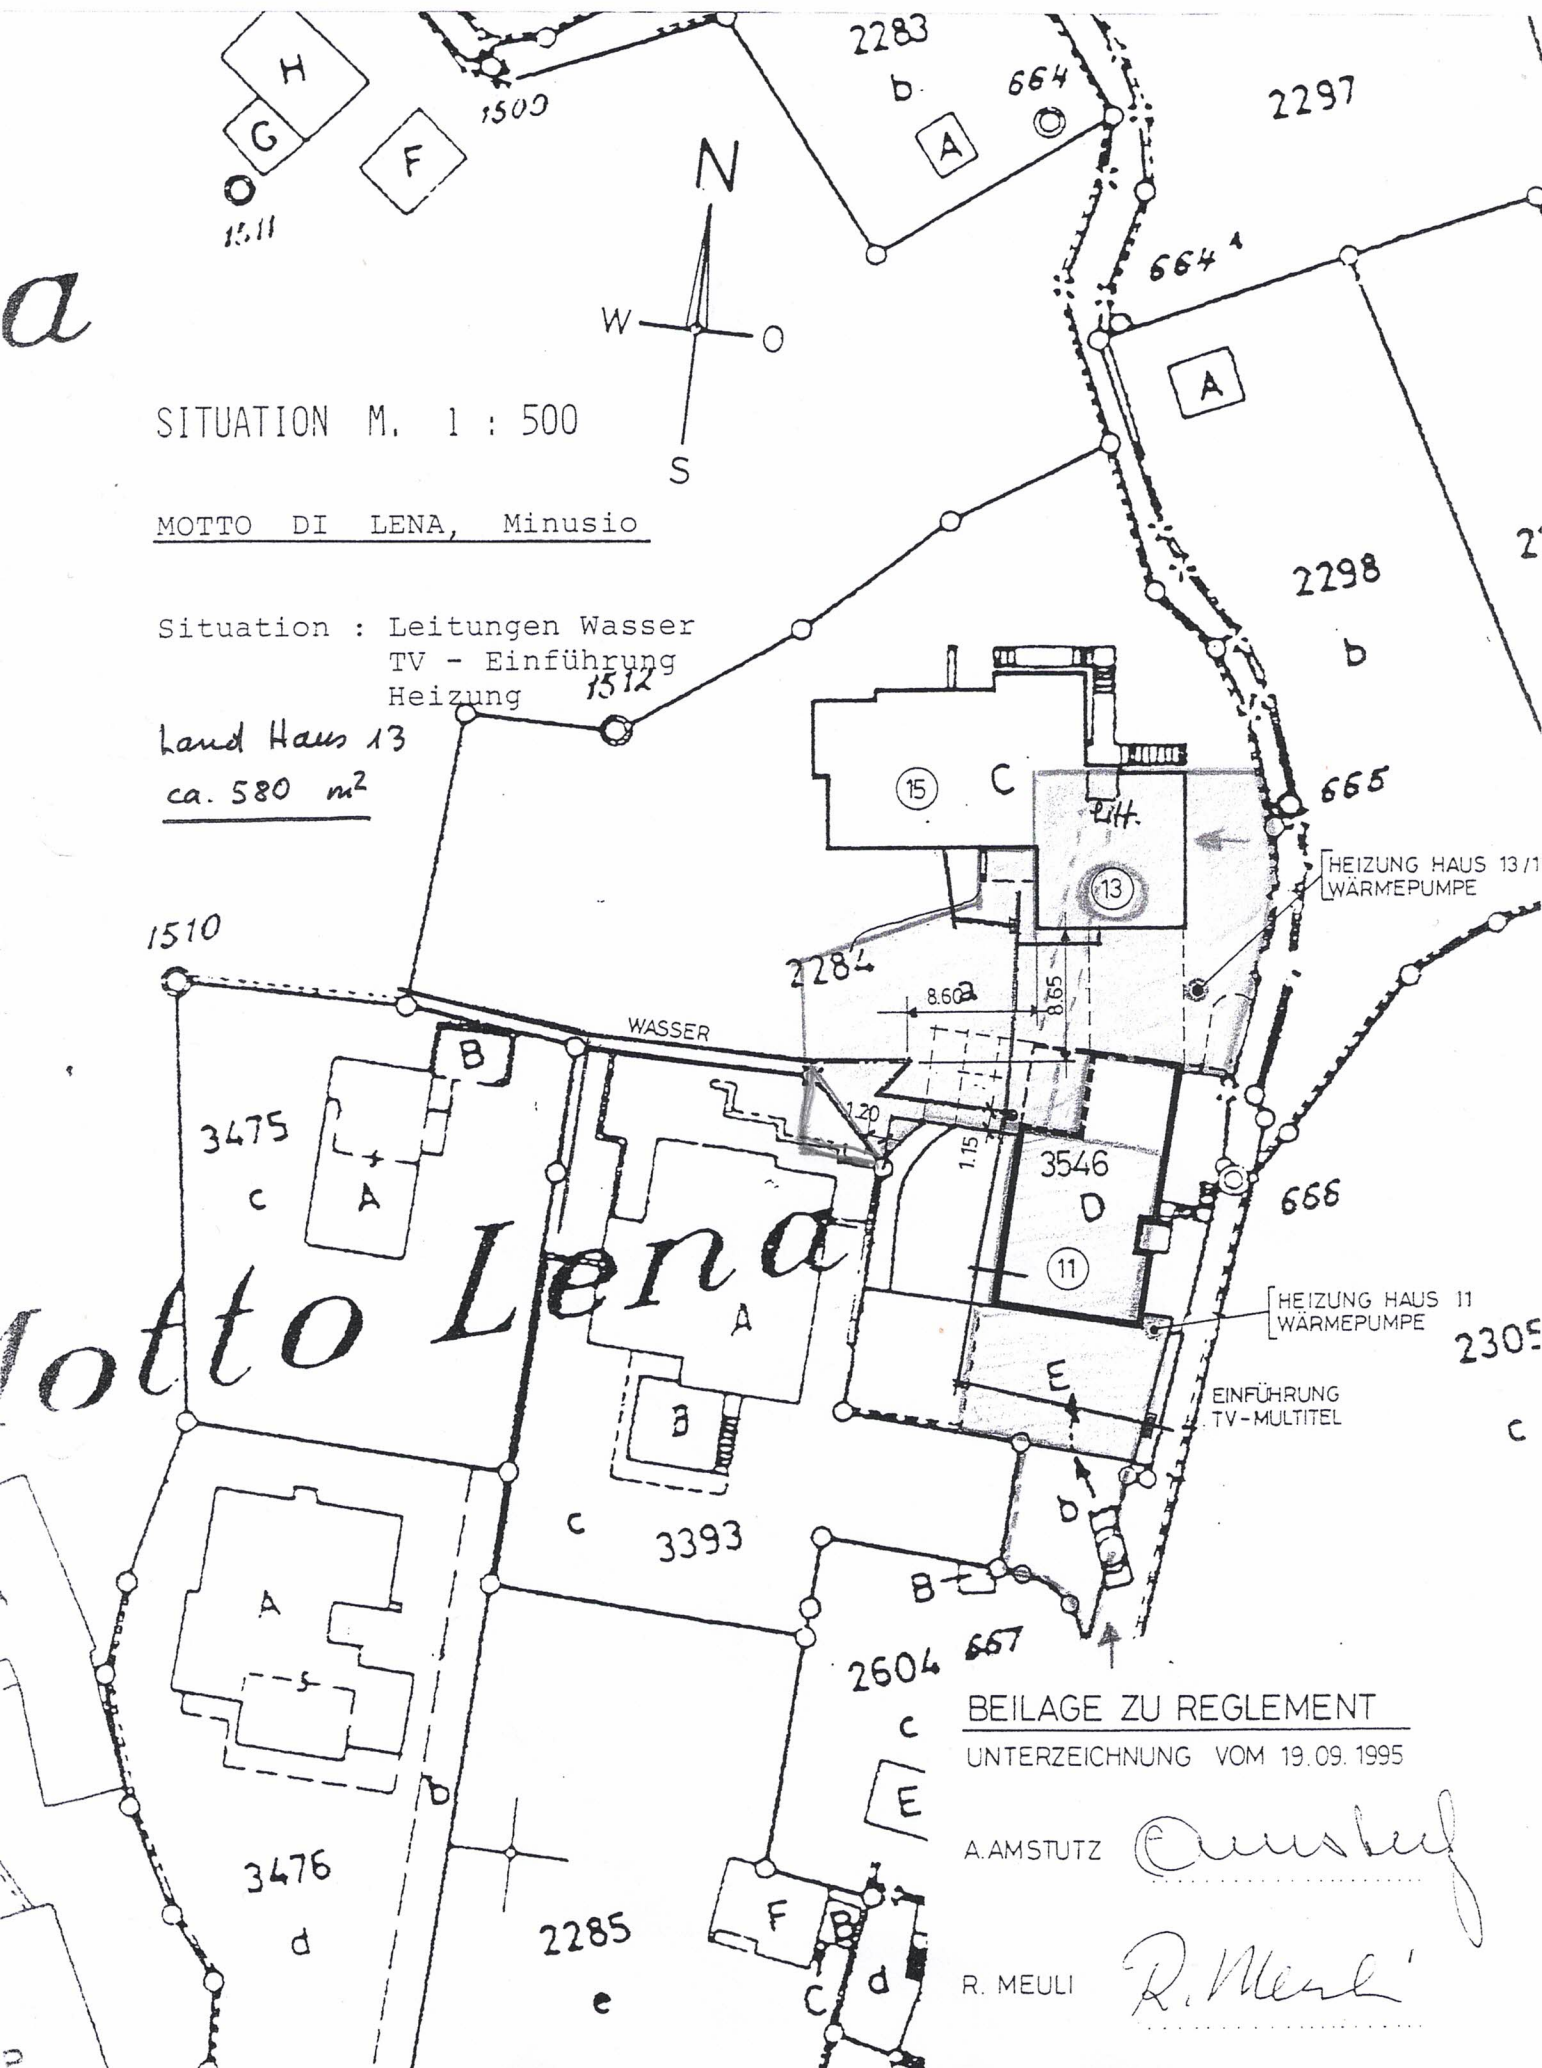


BEILAGE ZU REGLEMENT
UNTERZEICHNUNG VOM 19.09.1995

A. AMSTUTZ

R. MEULI


[Signature]

[Signature]

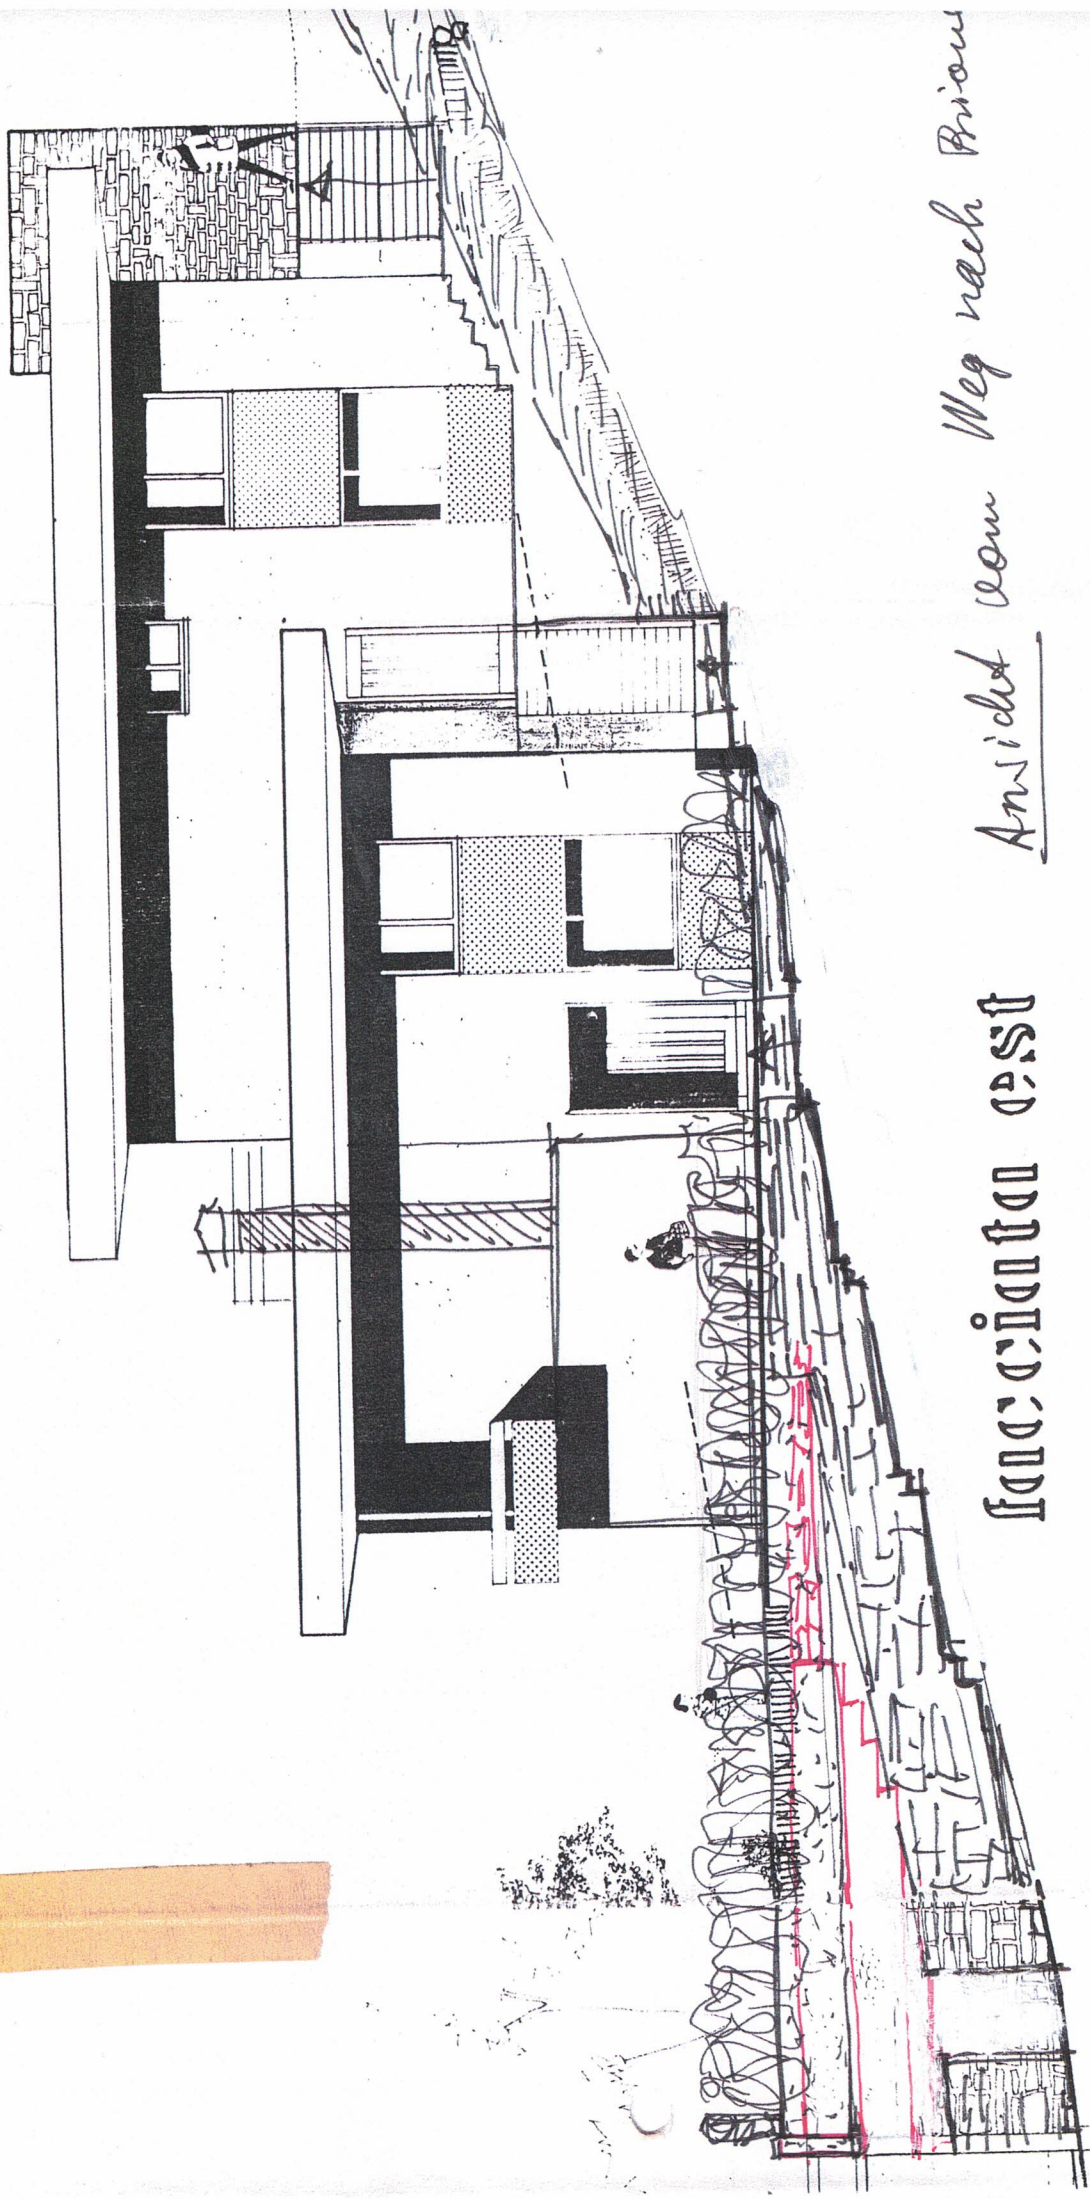

Secundum est Ansicht vom Weg nach Brion


CORPO A

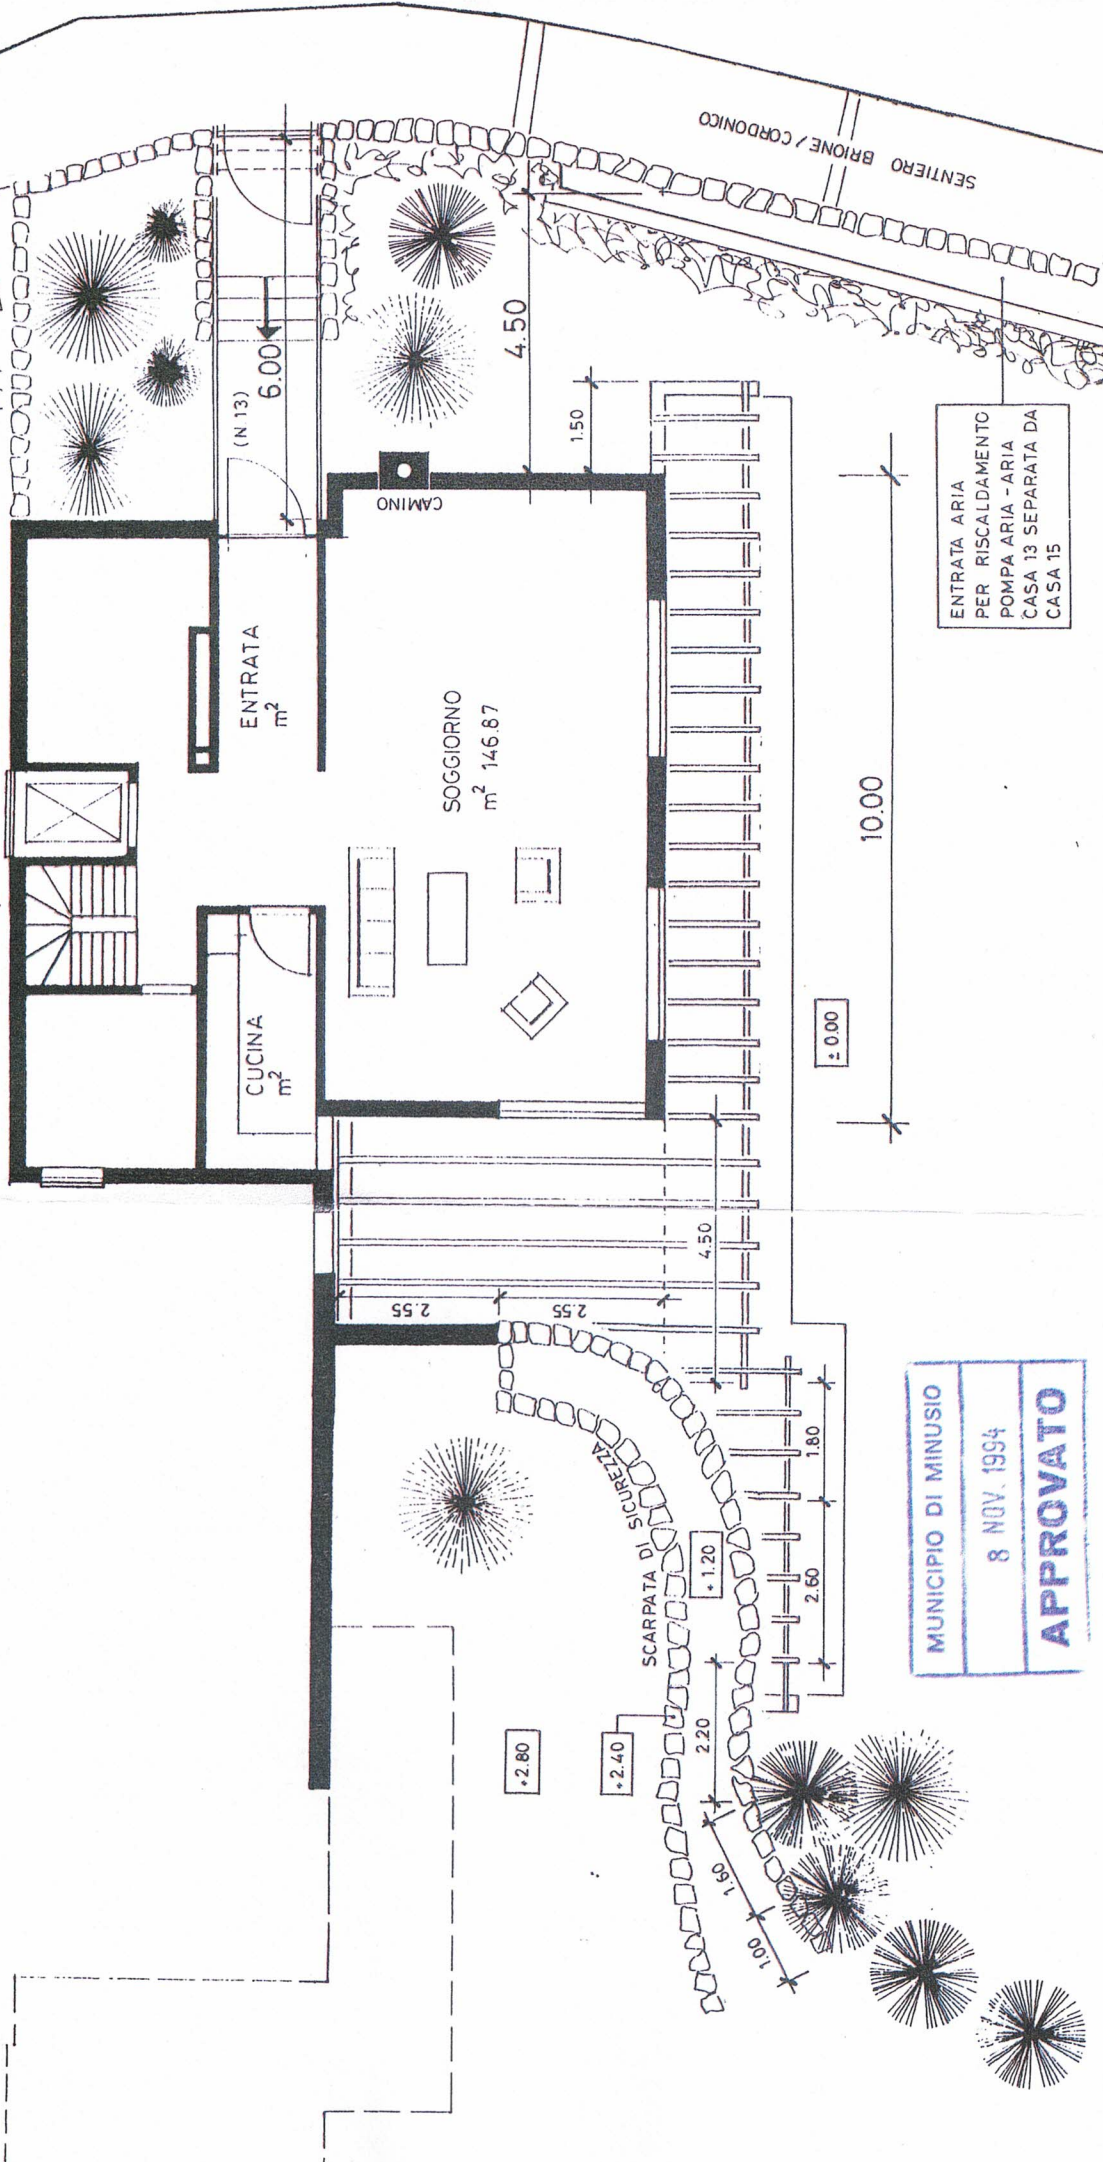

MUNICIPIO DI MINUSIO

8 NOV. 1994

APPROVATO

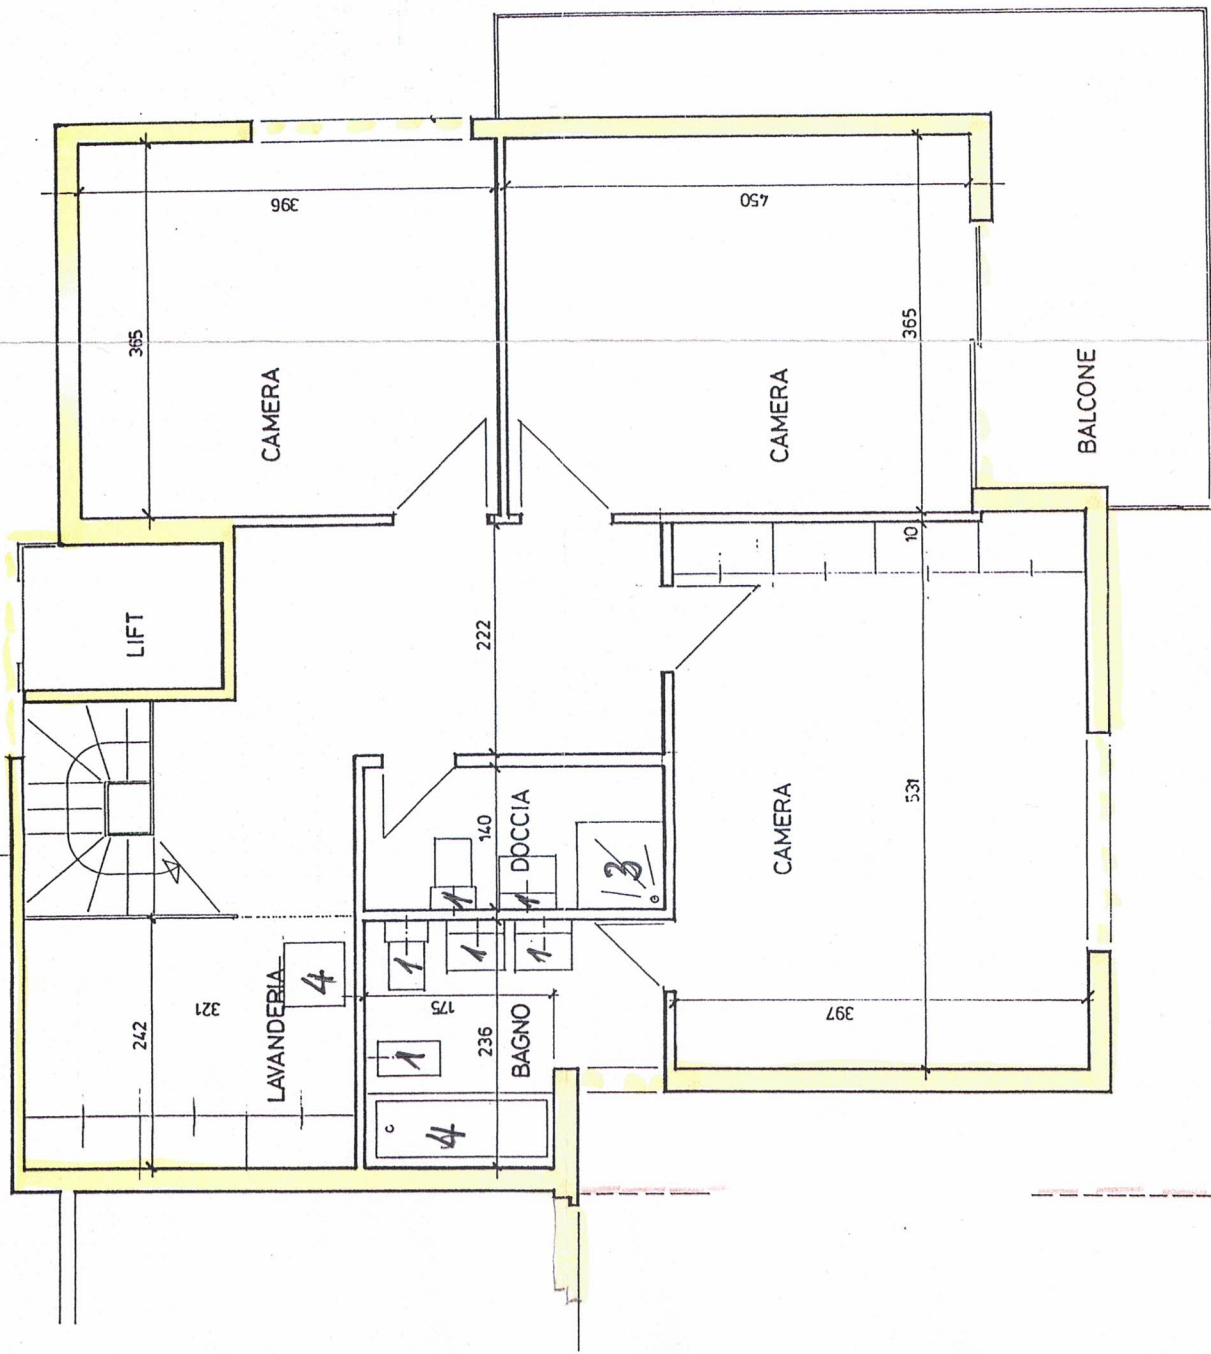

Total Sanitär-Einheiten Haus 13

Gartenbäume

21.-



2.

23 Einheiten.

Anteil Trinkwassergebühr Gemeinde
von der Abwasser-Gesamtrechnung:

1,1 m. p. .1

13

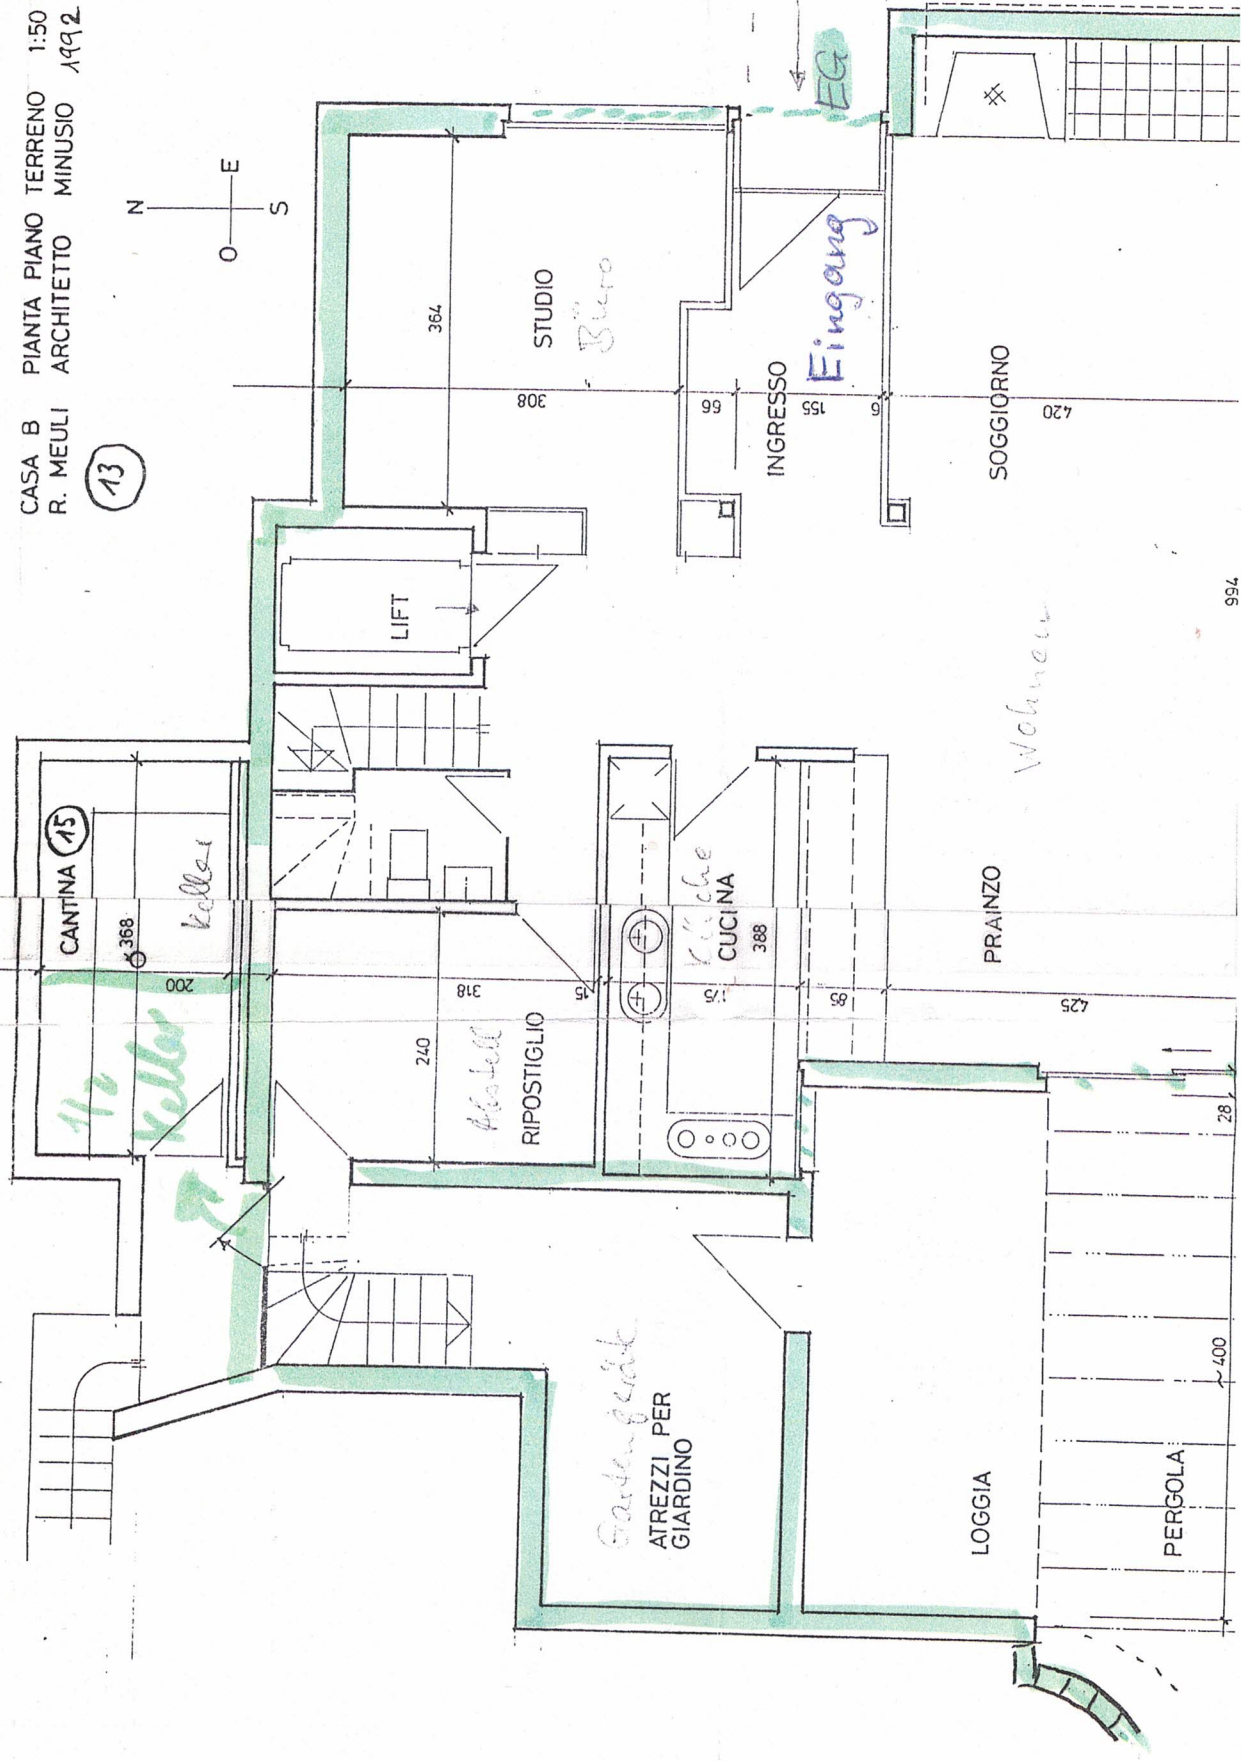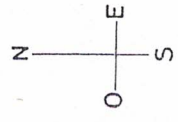



994

case's Raumkonzepte

CASA B Pianta Piano Terreno 1:50
R. MEULI ARCHITETTO MINUSIO 1992

13

3P.

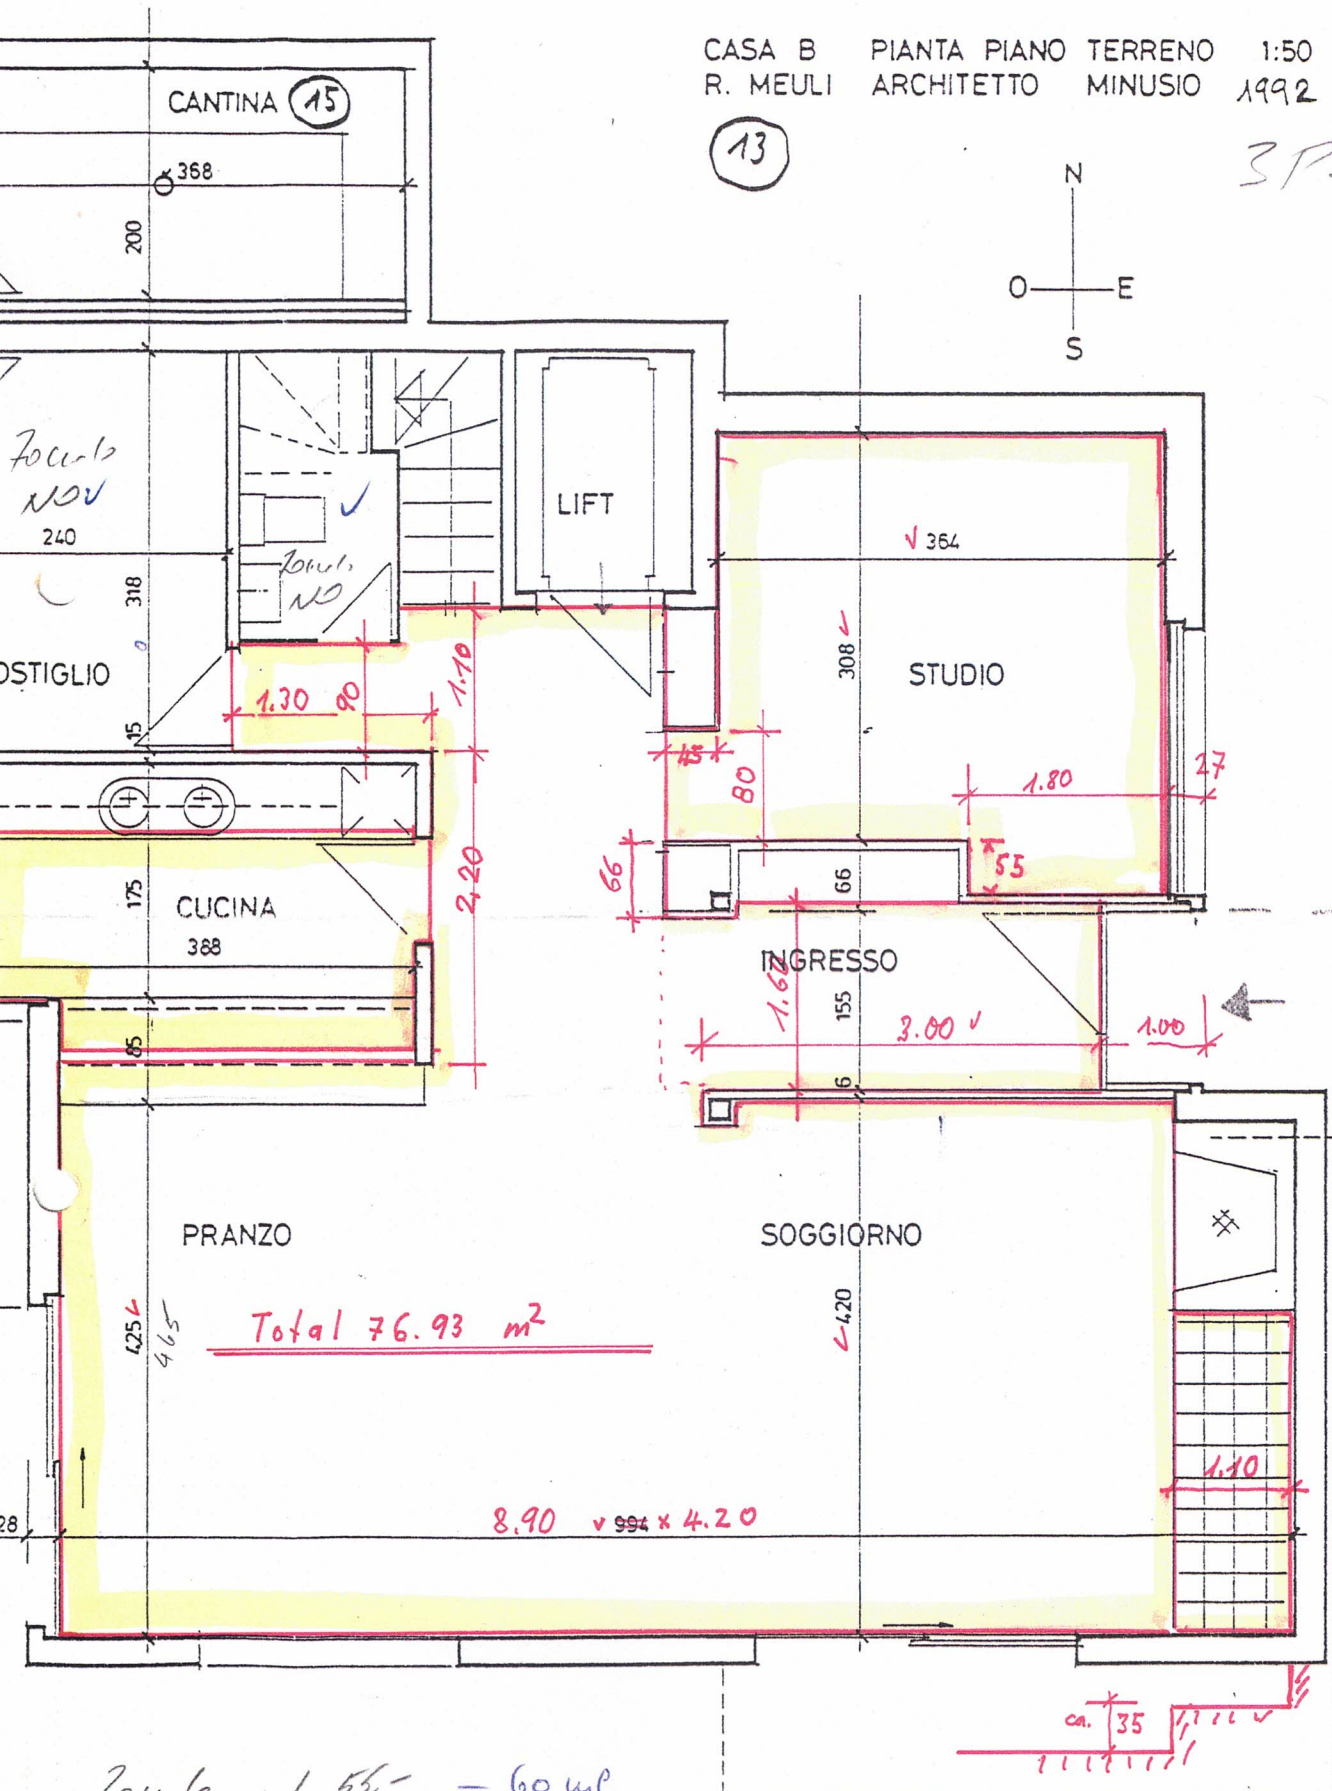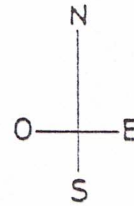

Bowl al 55. = 60 ml
Rivimento mq 86. ~ 95 m²

Monte di Lena

PIAZZALE
DI GIRO

SENTIERO →

TERNOPOLIA CASA 41

3546
(41)

AUTORIMESSA







2284
(43)


CORRIDOIO CASA 43+75


PORTA
LIT

(45)

Brione →

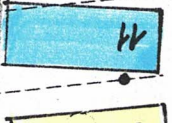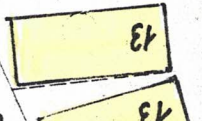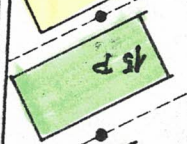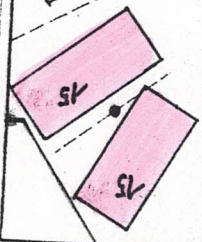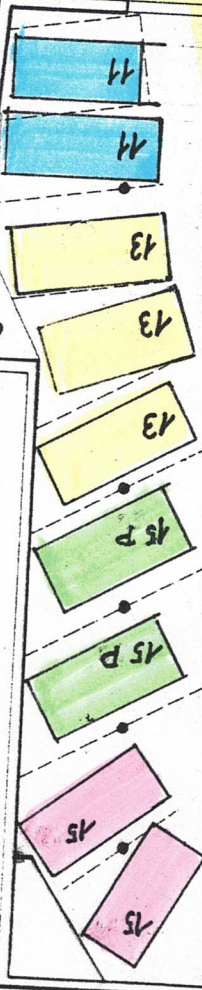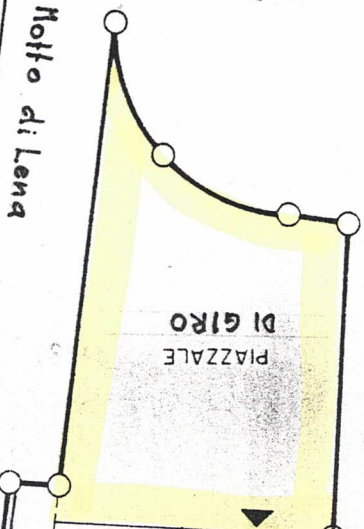

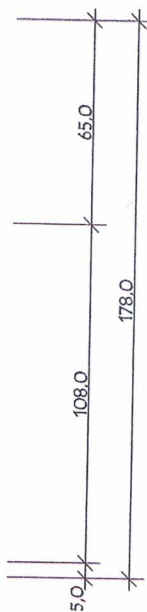

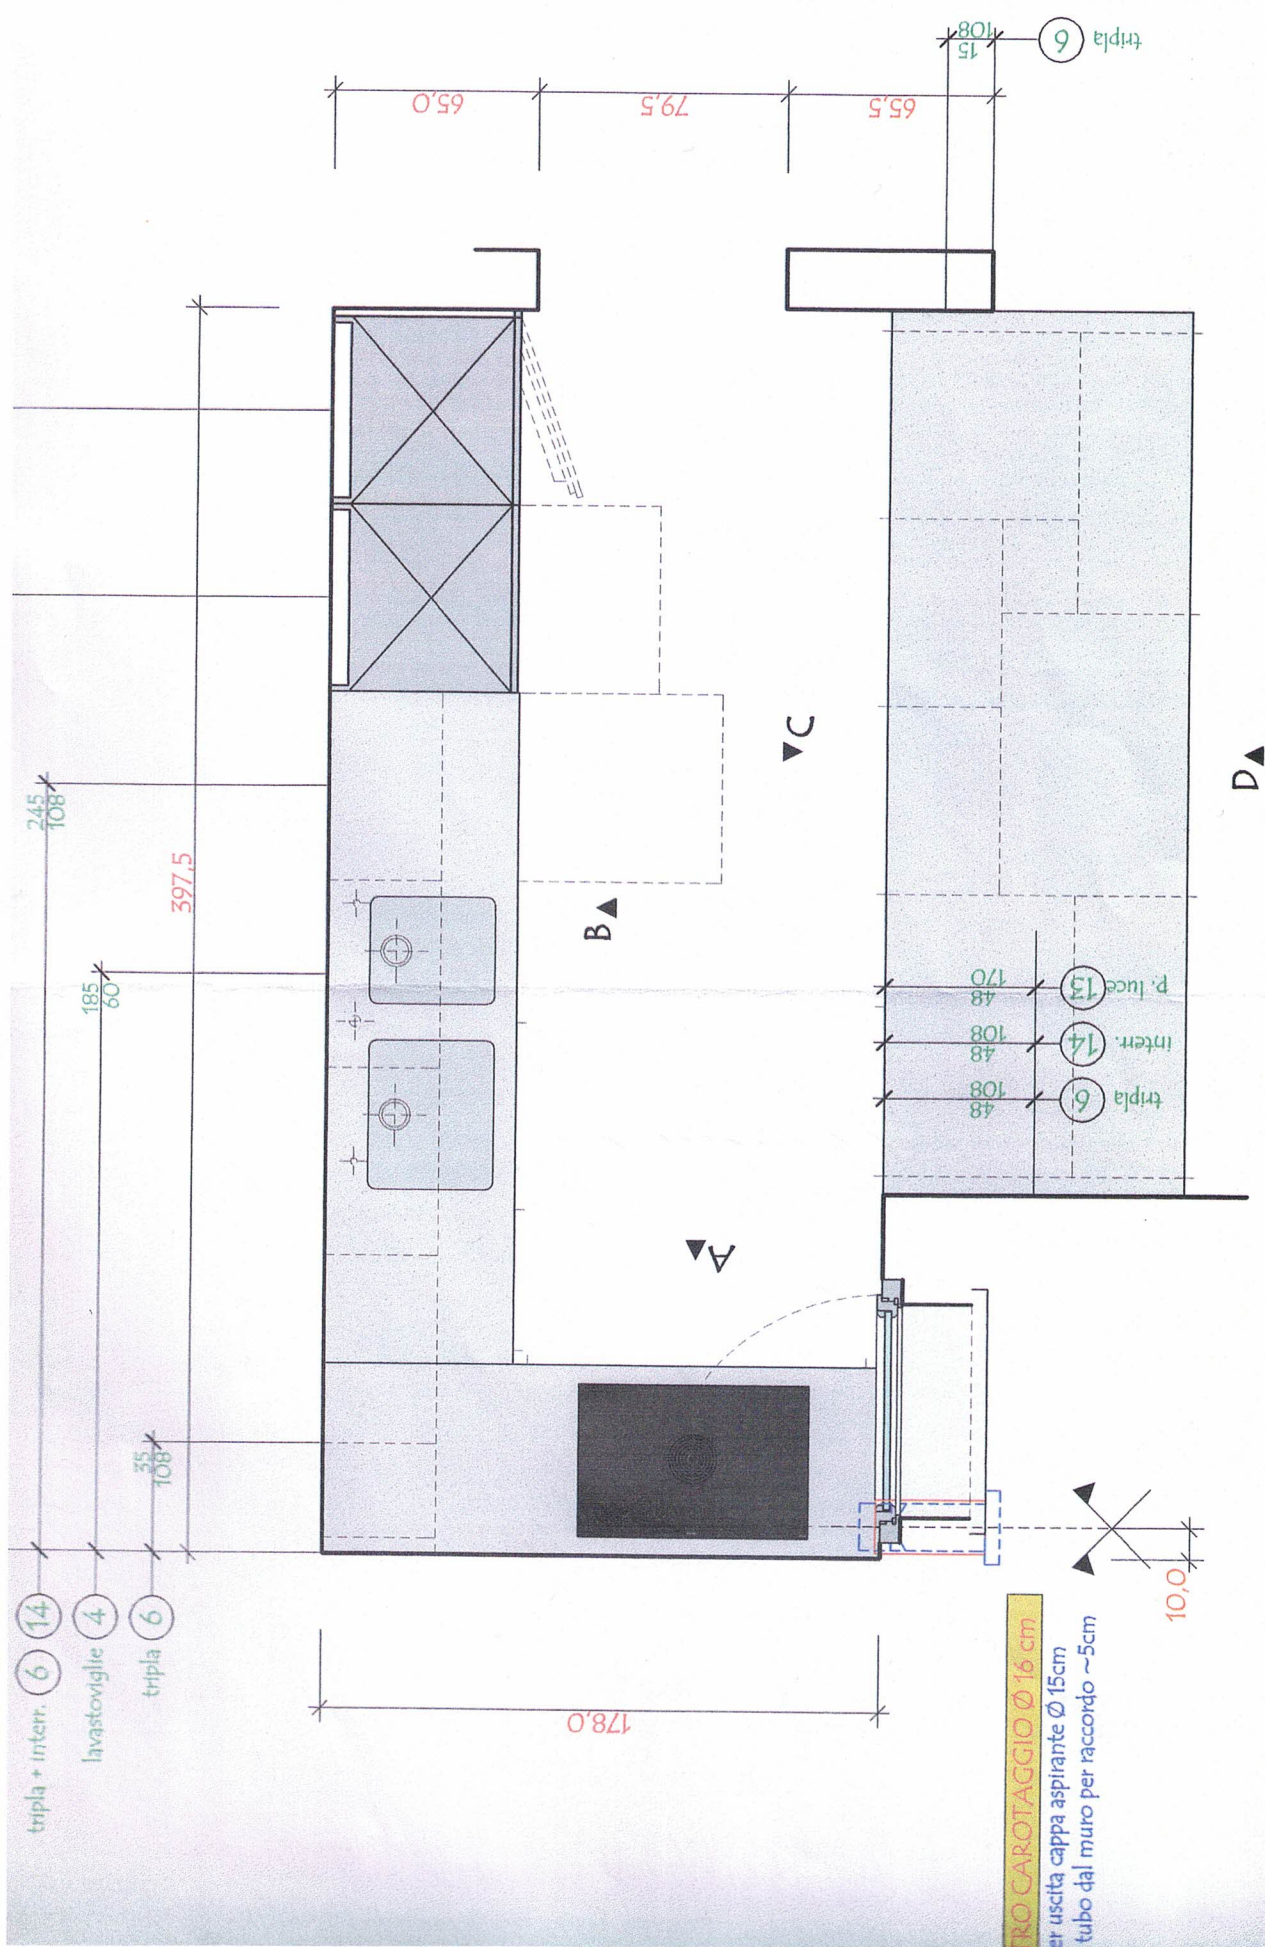

TRO CAROTAGGIO Ø 16 cm
 er uscita cappa aspirante Ø 15cm
 tubo dal muro per raccordo ~5cm