


RESIDENZA MIKAEL

ARBEDO



RESIDENZA MIKAEL
ARBEDO

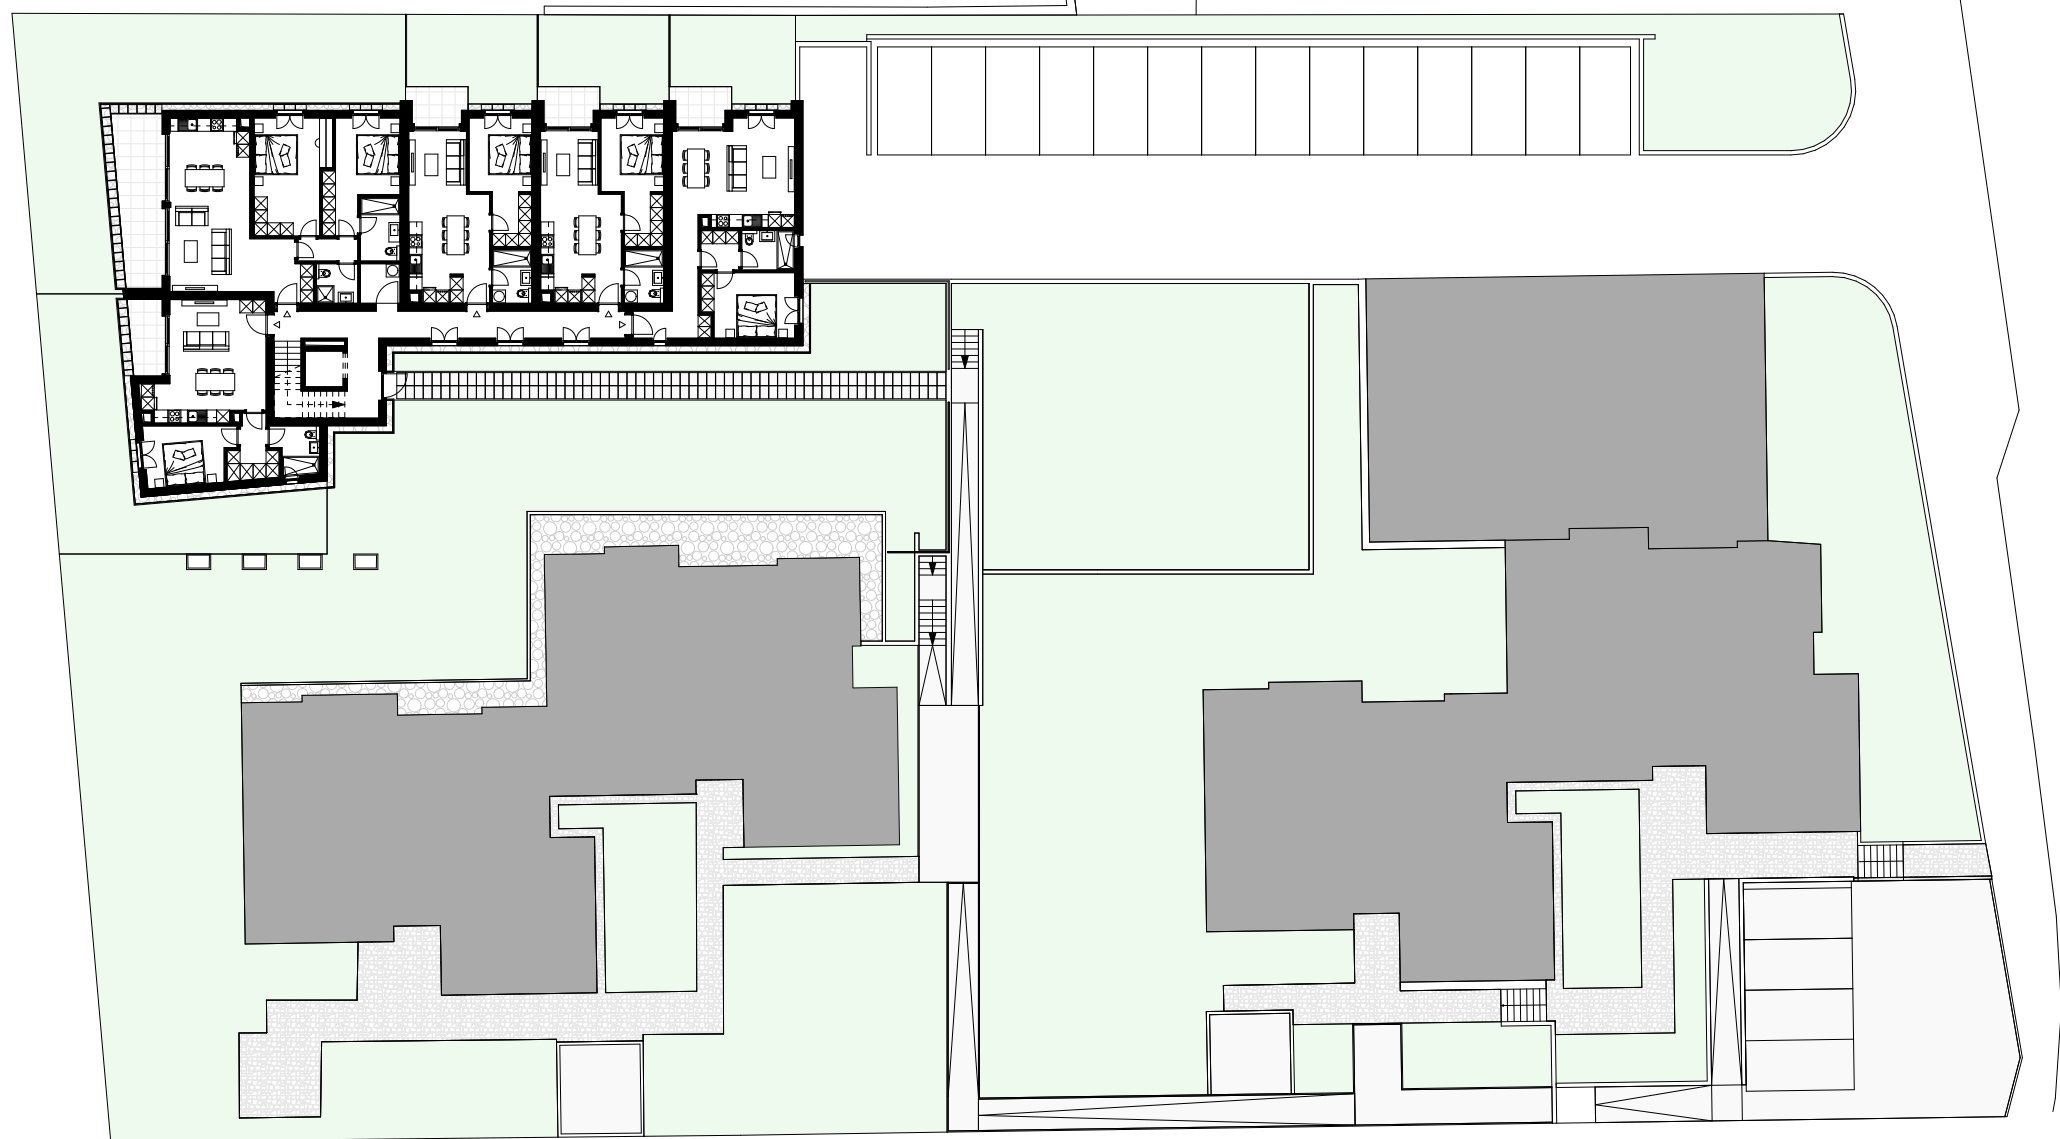

RESIDENZA MIKAEL

ARBEDO


PIANO TERRENO



RESIDENZA MIKAEL

ARBEDO

PIANO TERRENO

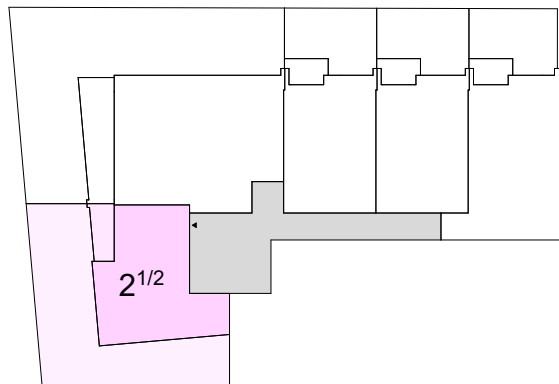

SUPERFICIE LORDA

ABITAZIONE	59.2 m ²
GIARDINO	74.5 m ²
TERRAZZA	5.7 m ²
TOTALE	139.4 m ²

SUPERFICIE VENDITA


ABITAZIONE	59.2 m ²
GIARDINO 1/8	9.3 m ²
TERRAZZA 1/2	2.9 m ²
TOTALE	71.4 m ²



RESIDENZA MIKAEL

ARBEDO

PIANO TERRENO

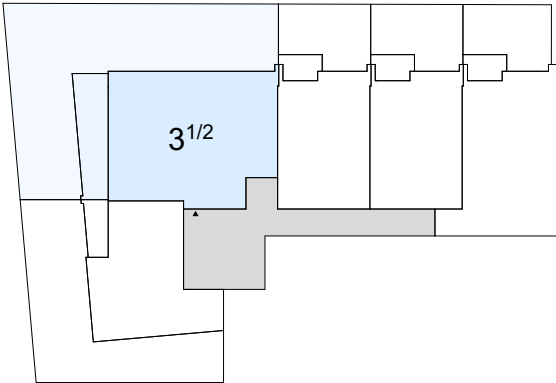


SUPERFICIE LORDA

ABITAZIONE	95.2 m ²
GIARDINO	116.2 m ²
TERRAZZA	16.9 m ²
TOTALE	228.3 m ²

SUPERFICIE VENDITA

ABITAZIONE	95.2 m ²
GIARDINO 1/8	14.5 m ²
TERRAZZA 1/2	8.5 m ²
TOTALE	118.2 m ²

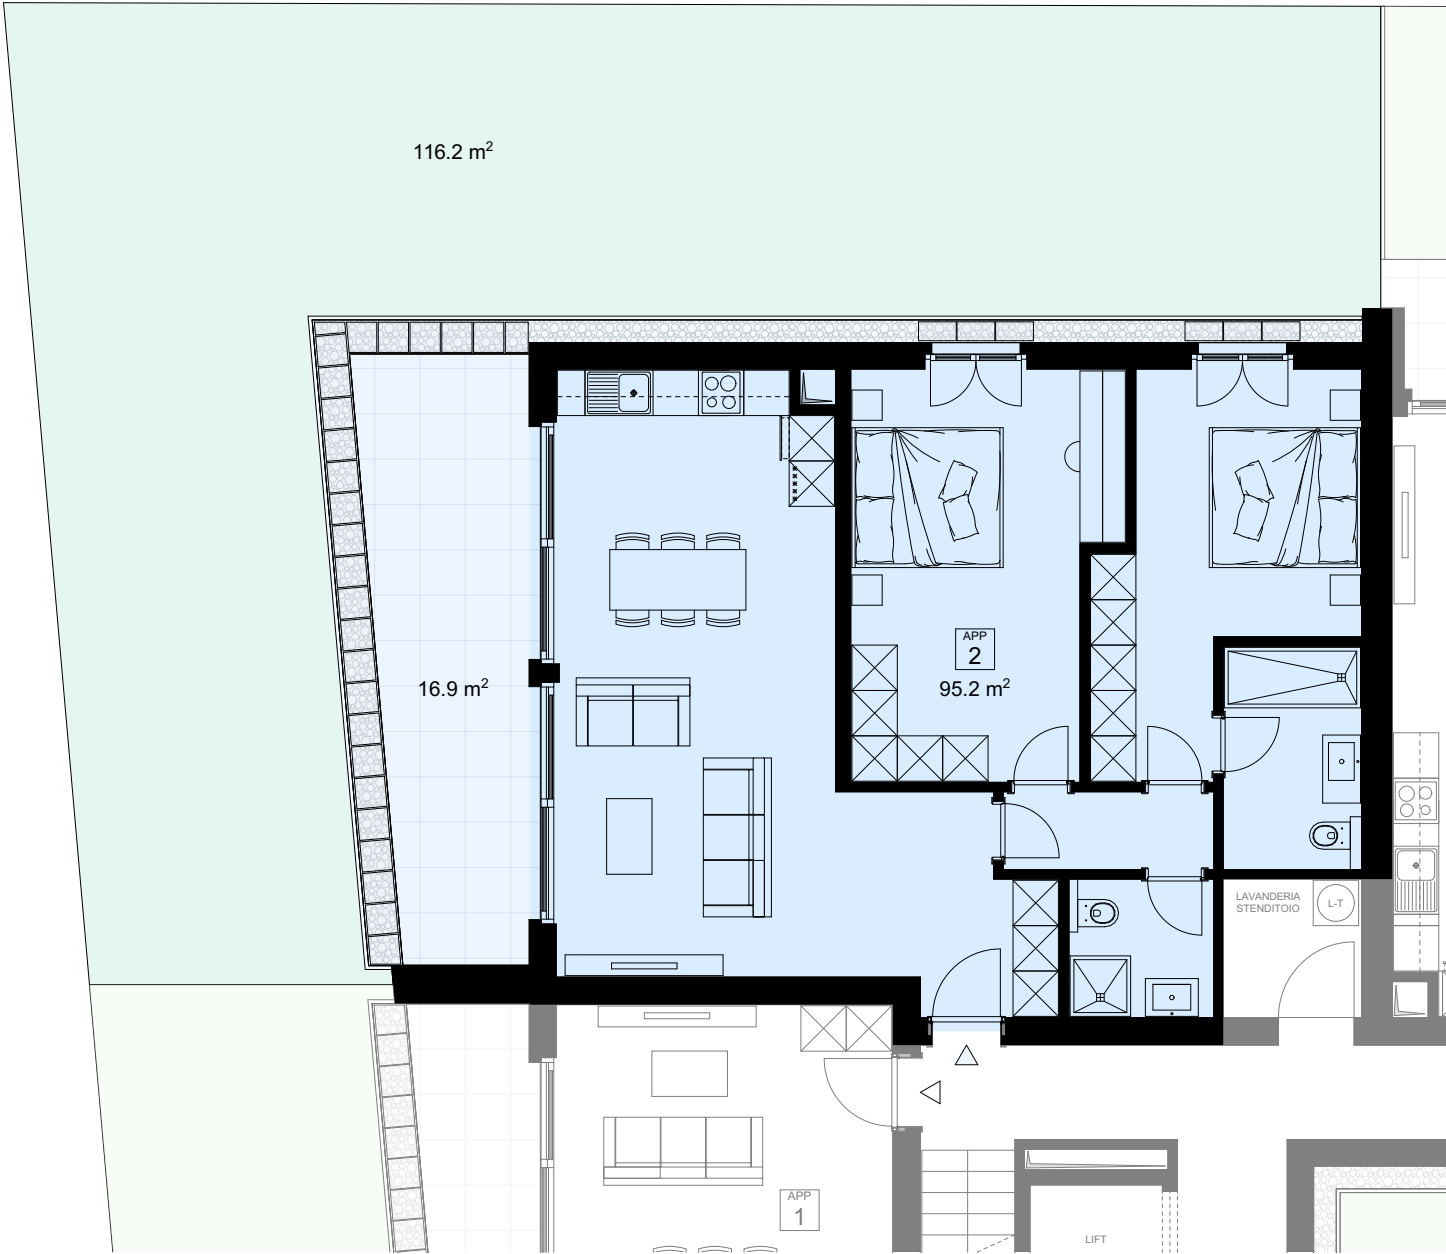


Scala 1:100



RESIDENZA MIKAEL

ARBEDO

PIANO TERRENO

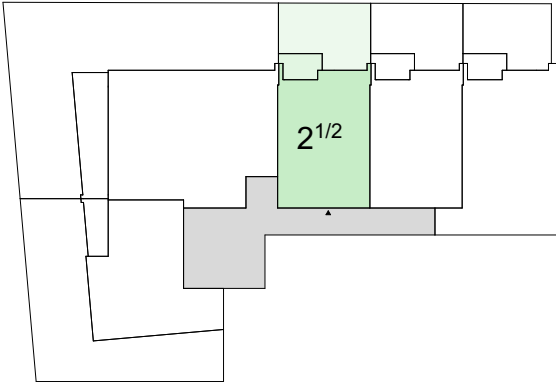

SUPERFICIE LORDA

ABITAZIONE	54.4 m ²
GIARDINO	23.8 m ²
TERRAZZA	4.5 m ²
TOTALE	82.7 m ²

SUPERFICIE VENDITA


ABITAZIONE	54.4 m ²
GIARDINO 1/8	3 m ²
TERRAZZA 1/2	2.3 m ²
TOTALE	59.7 m ²



RESIDENZA MIKAEL

ARBEDO

PIANO TERRENO

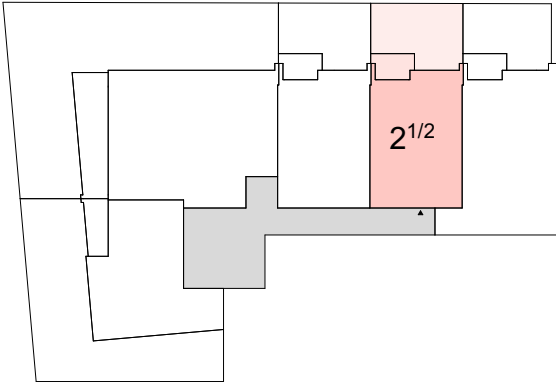

SUPERFICIE LORDA

ABITAZIONE	54.4 m ²
GIARDINO	23.7 m ²
TERRAZZA	4.5 m ²
TOTALE	82.6 m ²


SUPERFICIE VENDITA

ABITAZIONE	54.4 m ²
GIARDINO 1/8	3 m ²
TERRAZZA 1/2	2.3 m ²
TOTALE	59.7 m ²



RESIDENZA MIKAEL
ARBEDO

PIANO TERRENO

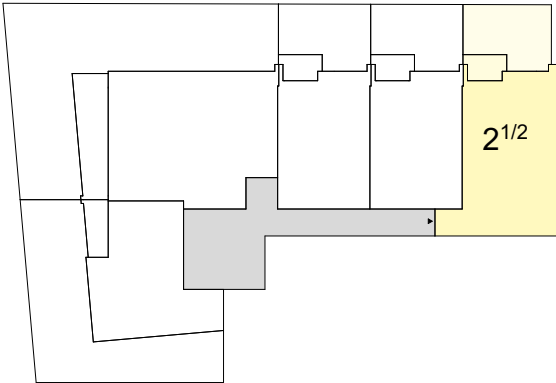

SUPERFICIE LORDA

ABITAZIONE	70.1 m ²
GIARDINO	22.5 m ²
TERRAZZA	4.5 m ²
TOTALE	97.1 m ²

SUPERFICIE VENDITA

ABITAZIONE	70.1 m ²
GIARDINO 1/8	2.8 m ²
TERRAZZA 1/2	2.3 m ²
TOTALE	75.2 m ²



RESIDENZA MIKAEL

ARBEDO


PRIMO PIANO



RESIDENZA MIKAEL

ARBEDO

PRIMO PIANO

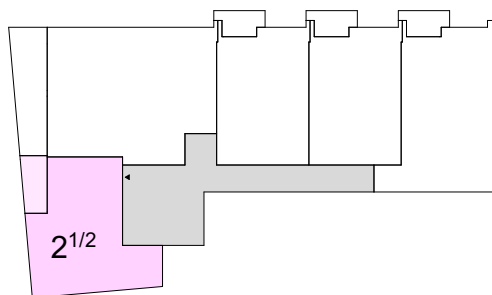

SUPERFICIE LORDA

ABITAZIONE	59.2 m ²
GIARDINO	-
TERRAZZA	6.2 m ²
TOTALE	65.4 m ²

SUPERFICIE VENDITA


ABITAZIONE	59.2 m ²
GIARDINO 1/8	-
TERRAZZA 1/2	3.1 m ²
TOTALE	62.3 m ²



RESIDENZA MIKAEL

ARBEDO

PRIMO PIANO

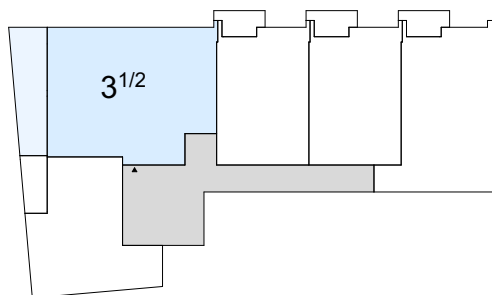

SUPERFICIE LORDA

ABITAZIONE	95.2 m ²
GIARDINO	-
TERRAZZA	18.5 m ²
TOTALE	113.7 m ²


SUPERFICIE VENDITA

ABITAZIONE	95.2 m ²
GIARDINO 1/8	-
TERRAZZA 1/2	9.3 m ²
TOTALE	104.5 m ²



RESIDENZA MIKAEL
ARBEDO

PRIMO PIANO

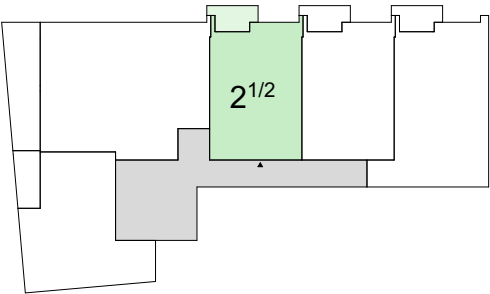

SUPERFICIE
LORDA

ABITAZIONE	54.4 m ²
GIARDINO	-
TERRAZZA	4.9 m ²
TOTALE	59.3 m ²

SUPERFICIE
VENDITA


ABITAZIONE	54.4 m ²
GIARDINO 1/8	-
TERRAZZA 1/2	2.5 m ²
TOTALE	56.9 m ²



RESIDENZA MIKAEL

ARBEDO

PRIMO PIANO

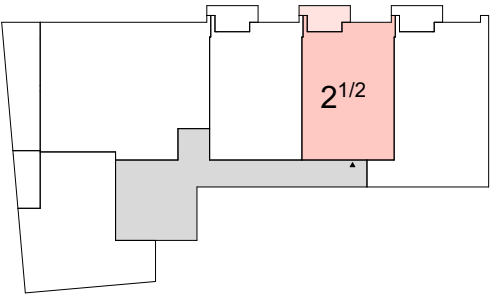

SUPERFICIE LORDA

ABITAZIONE	54.4 m ²
GIARDINO	-
TERRAZZA	4.9 m ²
TOTALE	59.3 m ²


SUPERFICIE VENDITA

ABITAZIONE	54.4 m ²
GIARDINO 1/8	-
TERRAZZA 1/2	2.5 m ²
TOTALE	56.9 m ²



RESIDENZA MIKAEL
ARBEDO

PRIMO PIANO

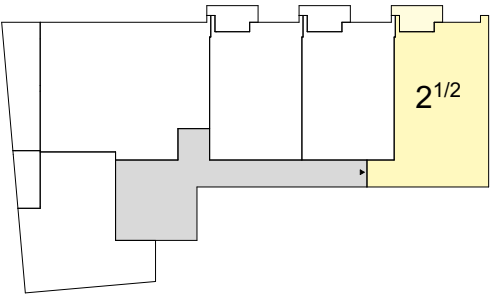

SUPERFICIE
LORDA

ABITAZIONE	70.1 m ²
GIARDINO	-
TERRAZZA	4.9 m ²
TOTALE	75 m ²

SUPERFICIE
VENDITA

ABITAZIONE	70.1 m ²
GIARDINO 1/8	-
TERRAZZA 1/2	2.5 m ²
TOTALE	72.6 m ²



RESIDENZA MIKAEL

ARBEDO


SECONDO PIANO



RESIDENZA MIKAEL

ARBEDO

SECONDO PIANO

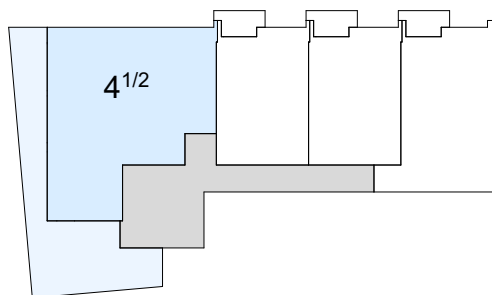

SUPERFICIE LORDA

ABITAZIONE	116.1 m ²
GIARDINO	-
TERRAZZA	62.2 m ²
TOTALE	178.3 m ²


SUPERFICIE VENDITA

ABITAZIONE	116.1 m ²
GIARDINO 1/8	-
TERRAZZA 1/2	31.1 m ²
TOTALE	147.2 m ²



RESIDENZA MIKAEL
ARBEDO

SECONDO PIANO

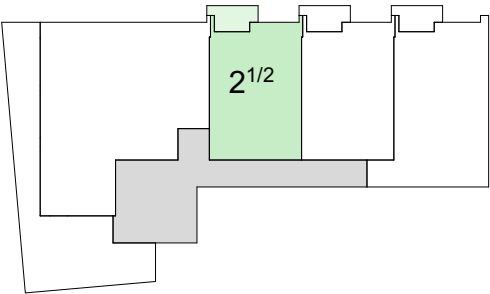

SUPERFICIE LORDA

ABITAZIONE	54.3 m ²
GIARDINO	-
TERRAZZA	5 m ²
TOTALE	59.3 m ²

SUPERFICIE VENDITA


ABITAZIONE	54.3 m ²
GIARDINO 1/8	-
TERRAZZA 1/2	2.5 m ²
TOTALE	56.8 m ²



RESIDENZA MIKAEL

ARBEDO

SECONDO PIANO

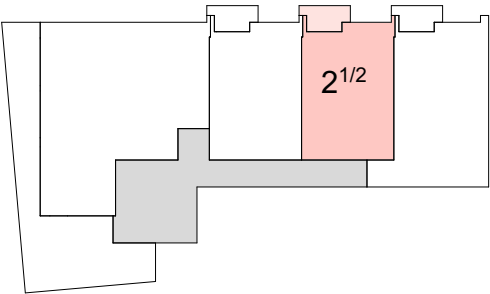

SUPERFICIE LORDA

ABITAZIONE	54.3 m ²
GIARDINO	-
TERRAZZA	5 m ²
TOTALE	59.3 m ²


SUPERFICIE VENDITA

ABITAZIONE	54.3 m ²
GIARDINO 1/8	-
TERRAZZA 1/2	2.5 m ²
TOTALE	56.8 m ²



RESIDENZA MIKAEL
ARBEDO

SECONDO PIANO

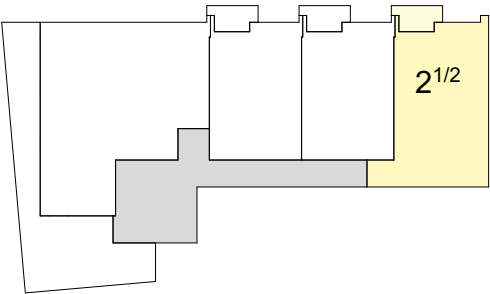

SUPERFICIE
LORDA

ABITAZIONE	70.3 m ²
GIARDINO	-
TERRAZZA	5 m ²
TOTALE	75.3 m ²

SUPERFICIE
VENDITA

ABITAZIONE	70.3 m ²
GIARDINO 1/8	-
TERRAZZA 1/2	2.5 m ²
TOTALE	72.8 m ²

