



Grundrissplan Wohnung 1

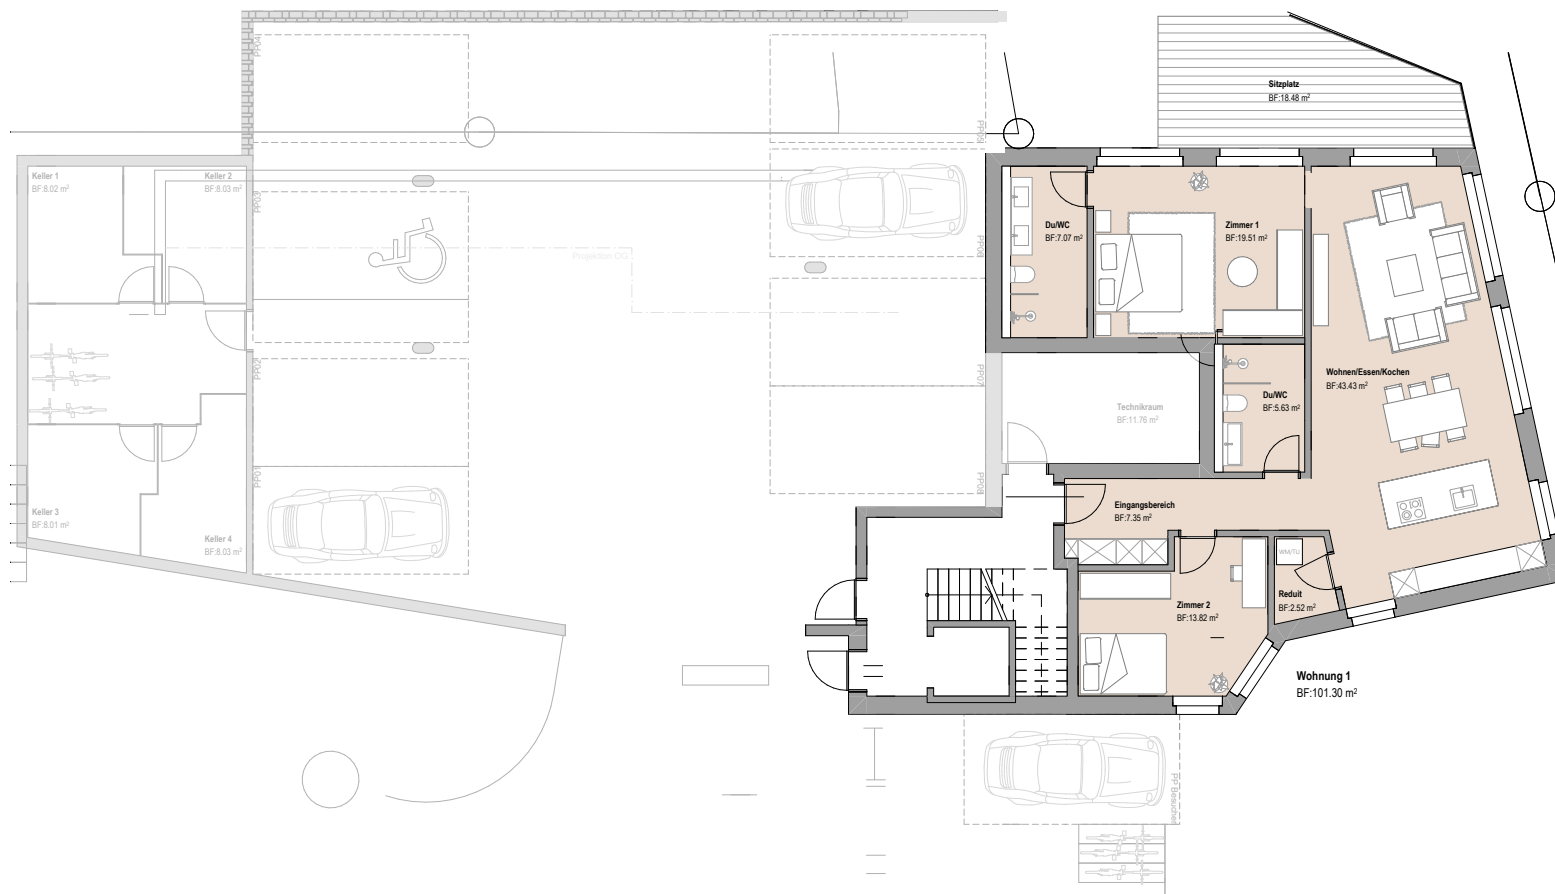

**BELL VUE
WYNENTAL**

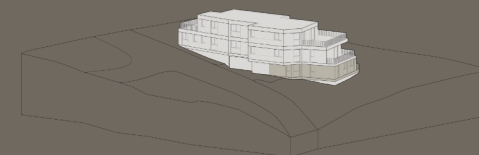

Erdgeschoss

Anzahl Räume	3.5 Zimmer
Nasszellen	2 Duschen
Wohnfläche	101.30m ²
Aussenfläche	18.50m ²
Keller	8.00m ²

Neubau MFH
mit 4 Eigentumswohnungen

Hintergasse 2, 5736 Menziken