



Grundrissplan Wohnung 2

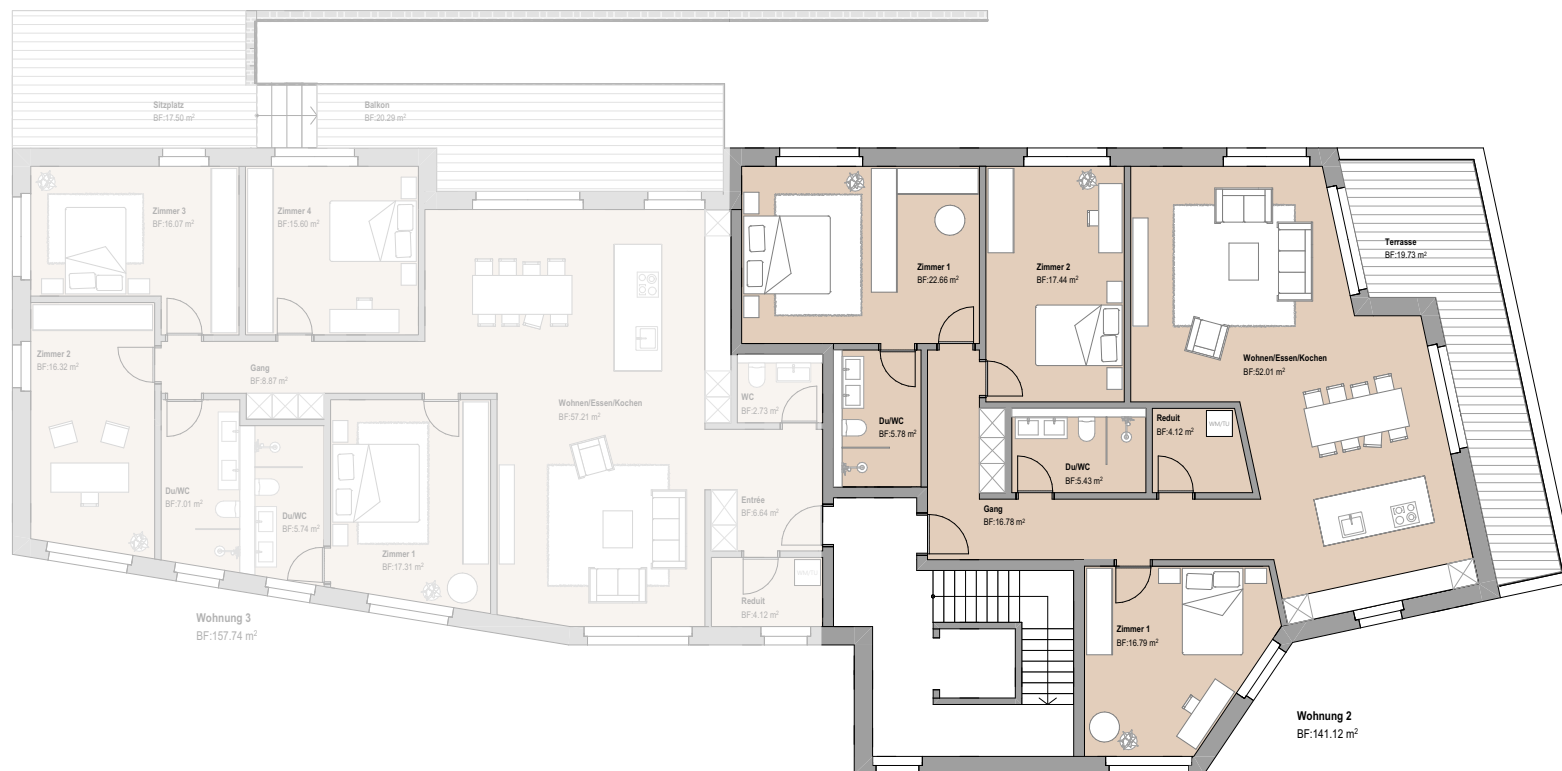

**BELL VUE
WYNENTAL**

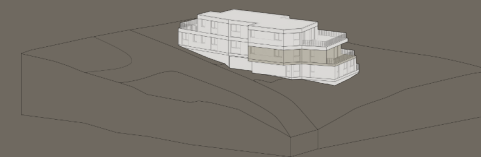

Obergeschoss

Anzahl Räume	4.5 Zimmer
Nasszellen	2 Duschen
Wohnfläche	141.10m ²
Aussenfläche	19.70m ²
Keller	8.00m ²

Neubau MFH
mit 4 Eigentumswohnungen

Hintergasse 2, 5736 Menziken