



Grundrissplan Wohnung 4

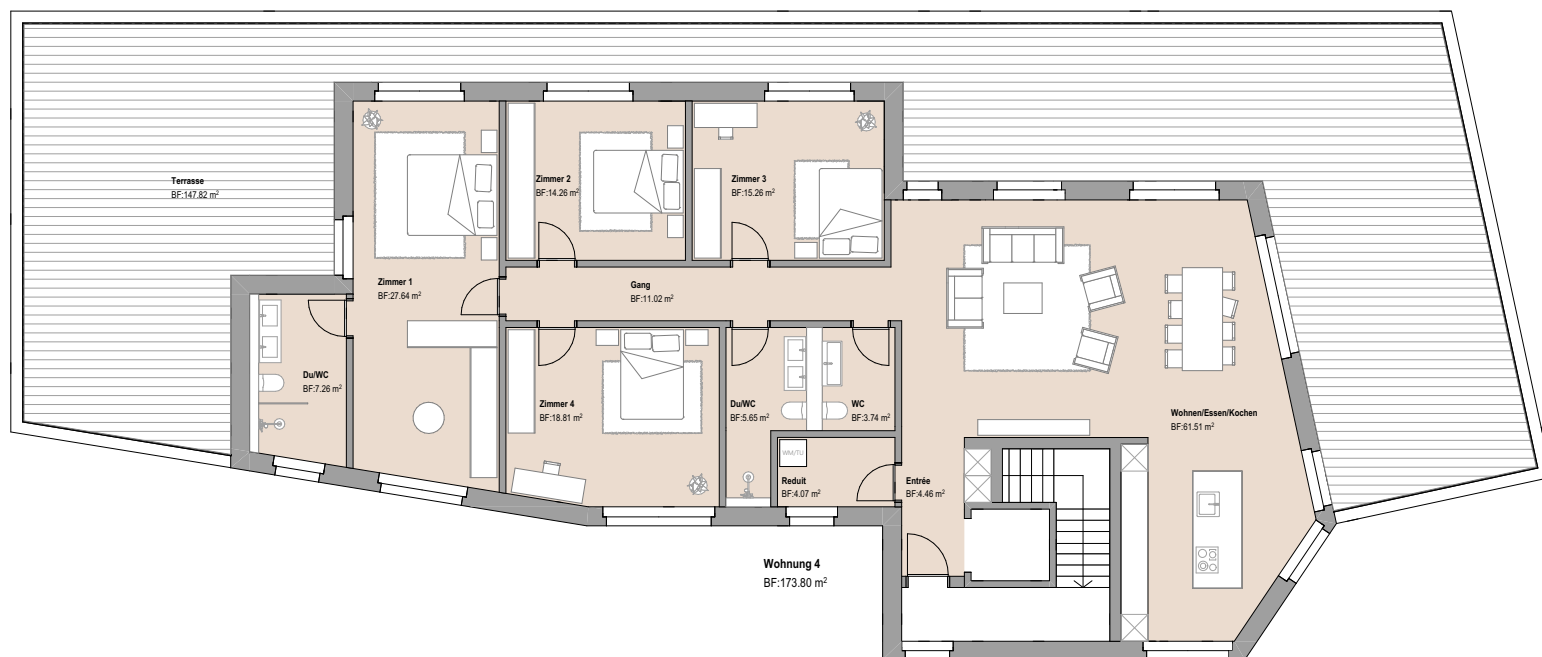

BELL VUE
WYNENTAL

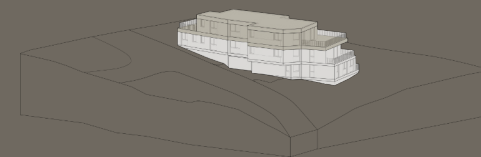

Attikageschoss

Anzahl Räume	5.5 Zimmer
Nasszellen	2 DU / 1 WC
Wohnfläche	173.80m²
Aussenfläche	147.80m²
Keller	8.00m²

Neubau MFH
mit 4 Eigentumswohnungen

Hintergasse 2, 5736 Menziken