


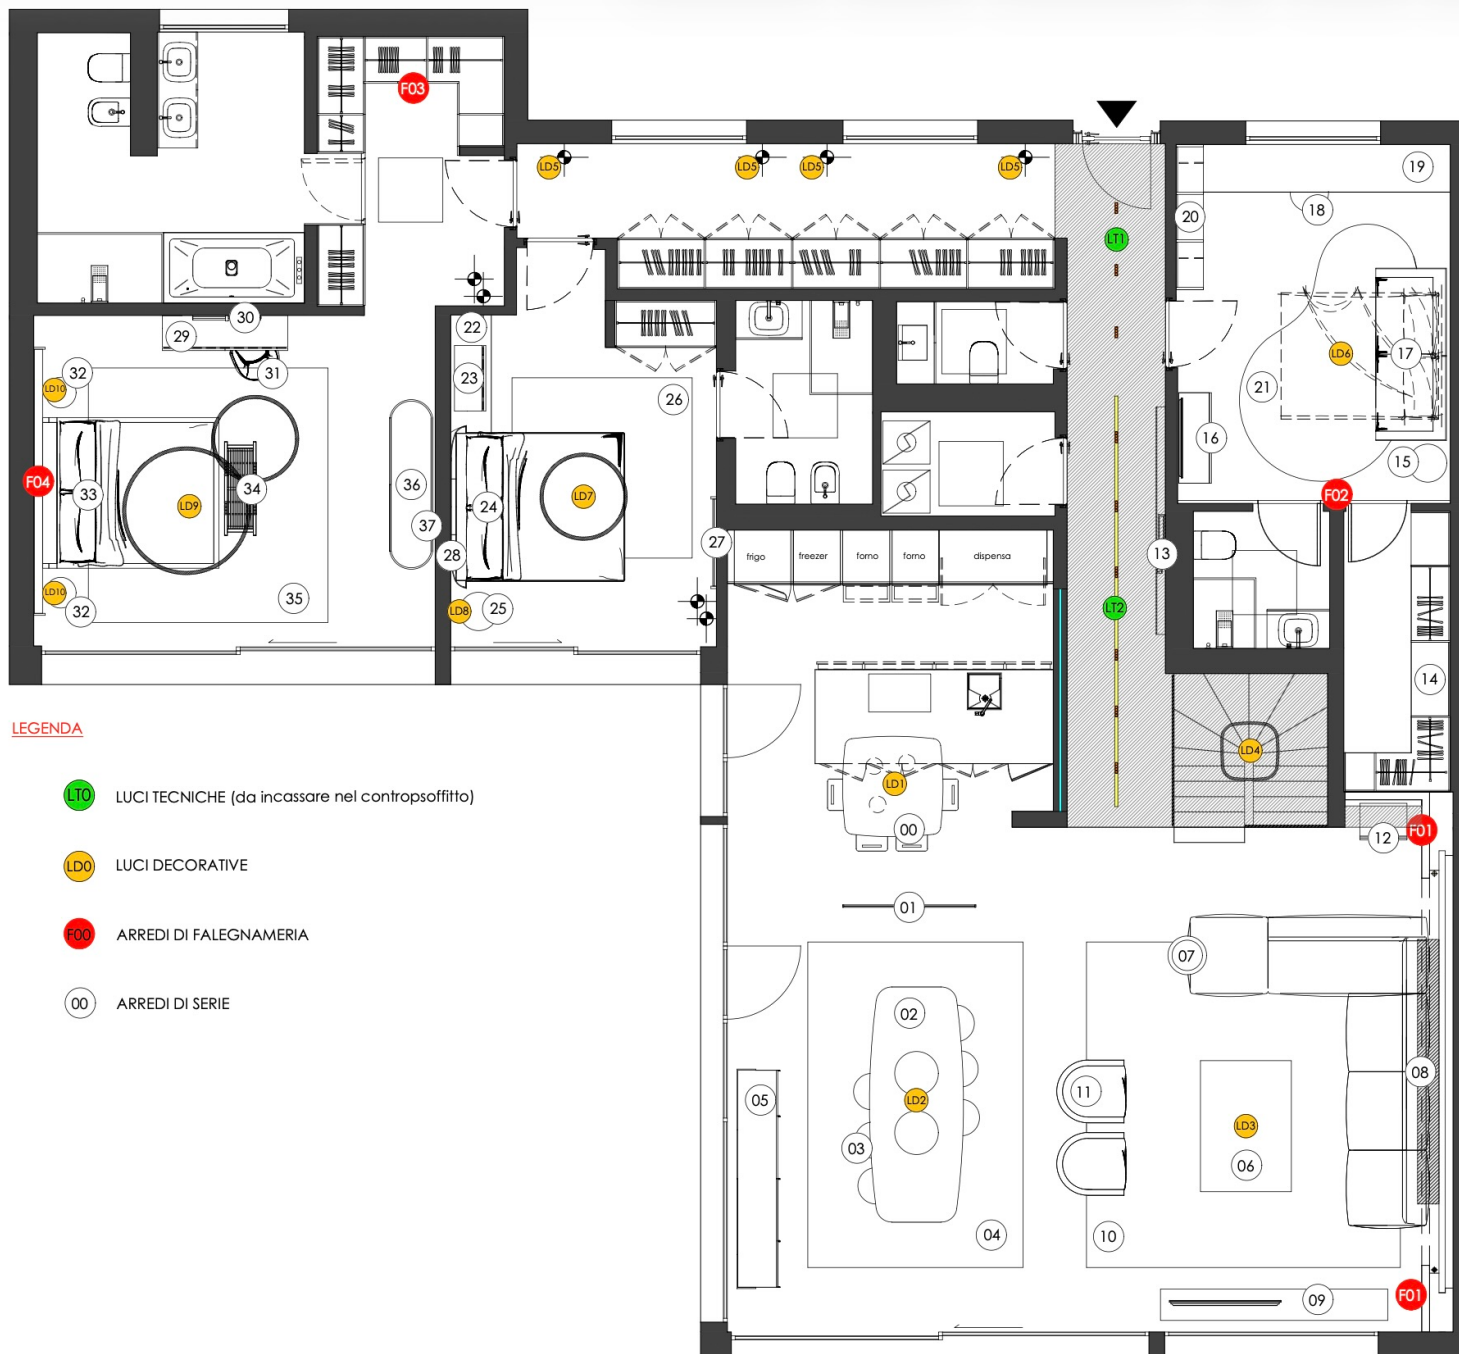

LEGENDA

LT0 LUCI TECNICHE (da incassare nel controsoffitto)

LD0 LUCI DECORATIVE

F00 ARREDI DI FALEGNAMERIA

00 ARREDI DI SERIE