



PIANTA ARREDO
SCALA 1:50

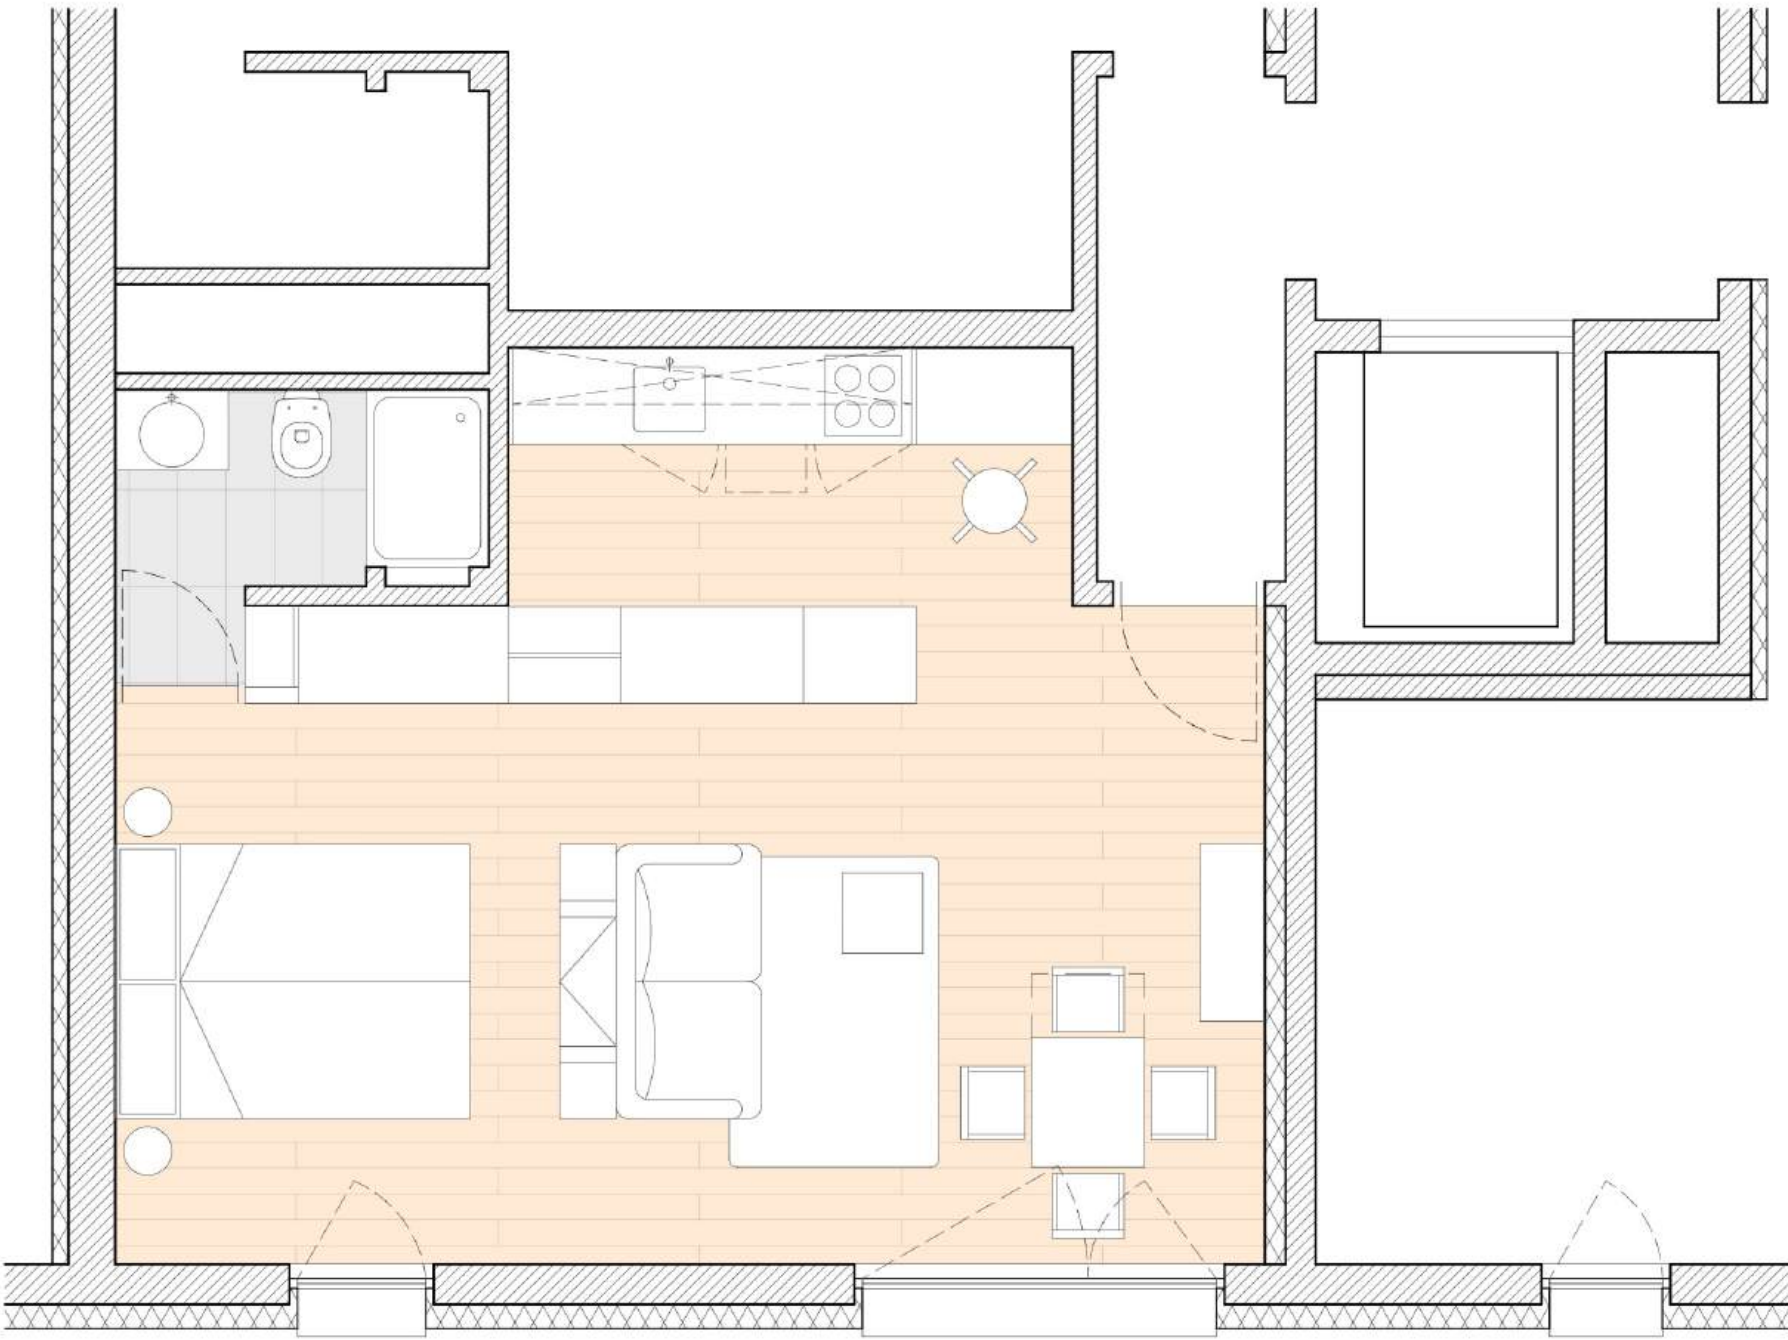

PIANTA QUOTATA
SCALA 1:50

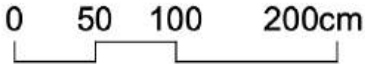