


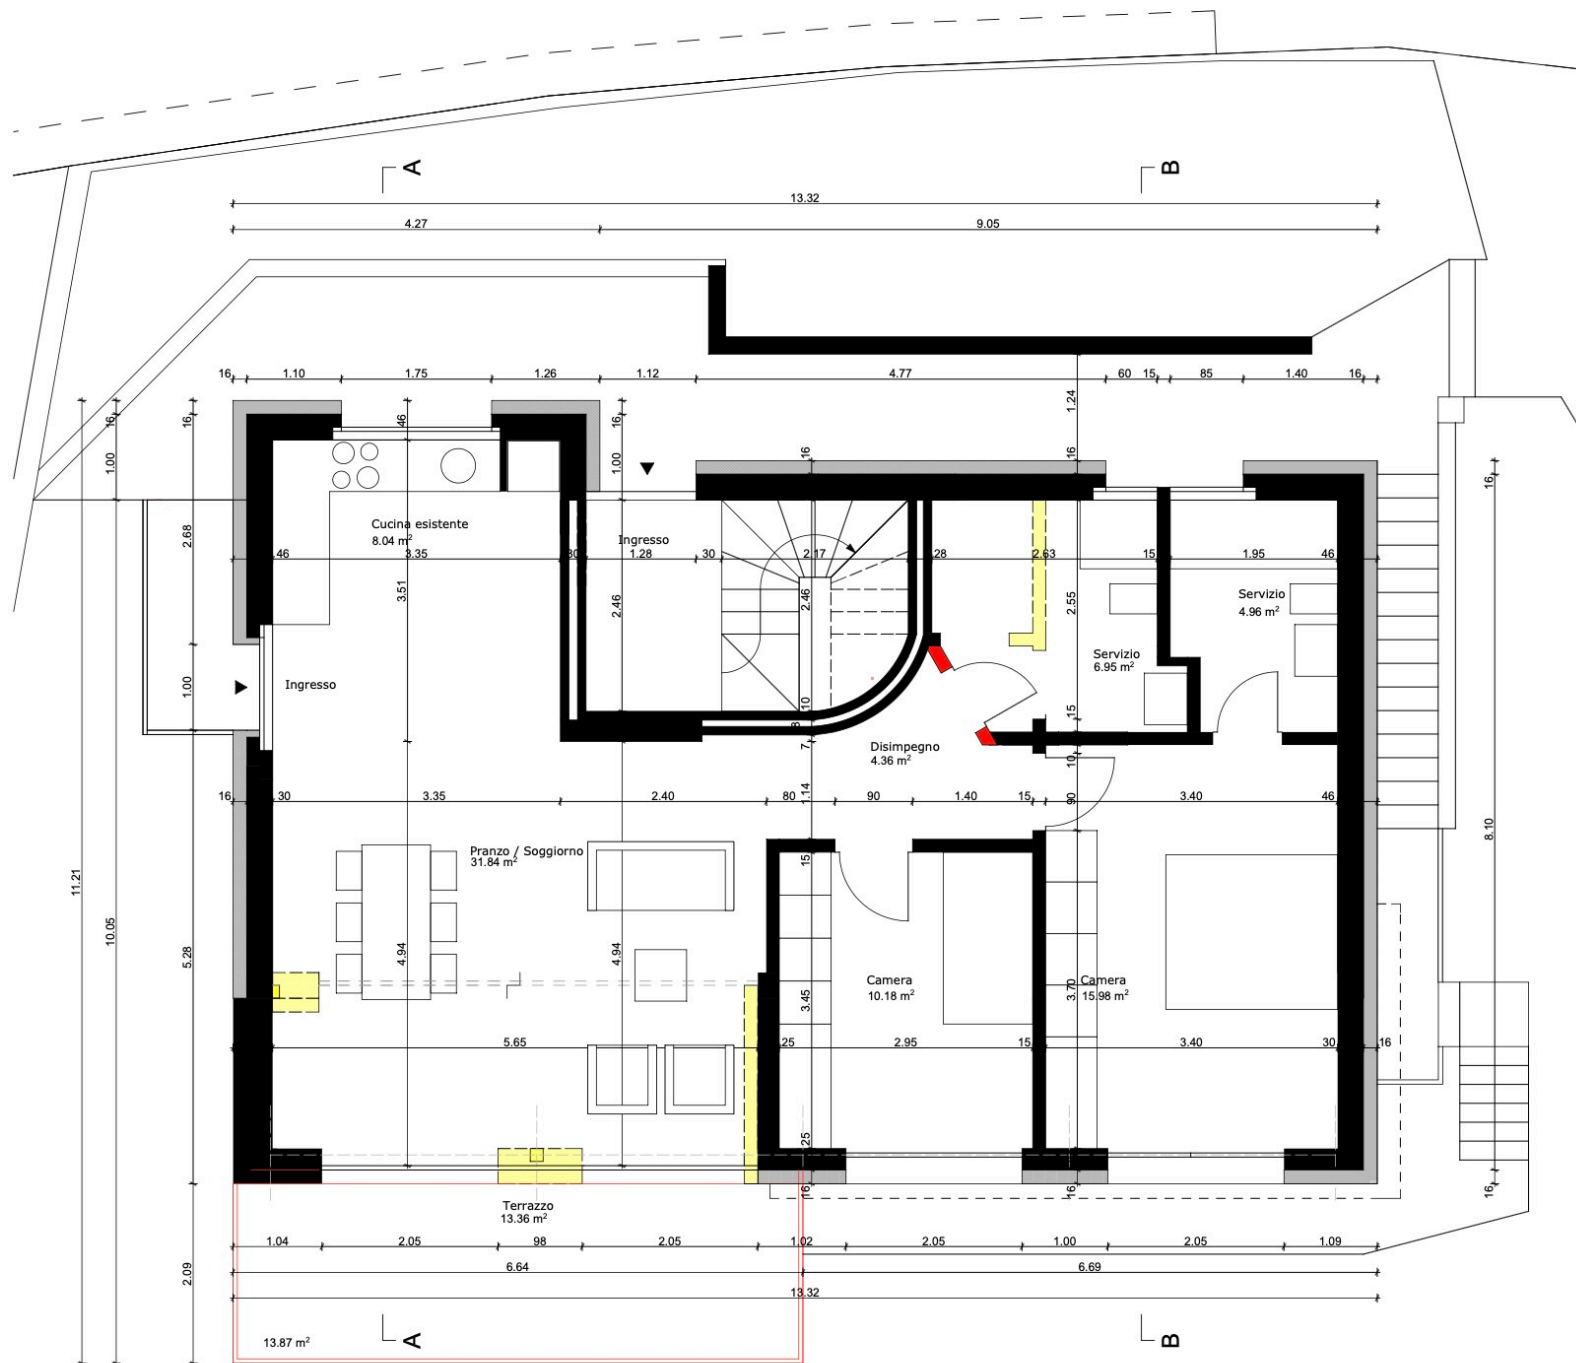

PIANTA LIVELLO 0 _ 1:100