


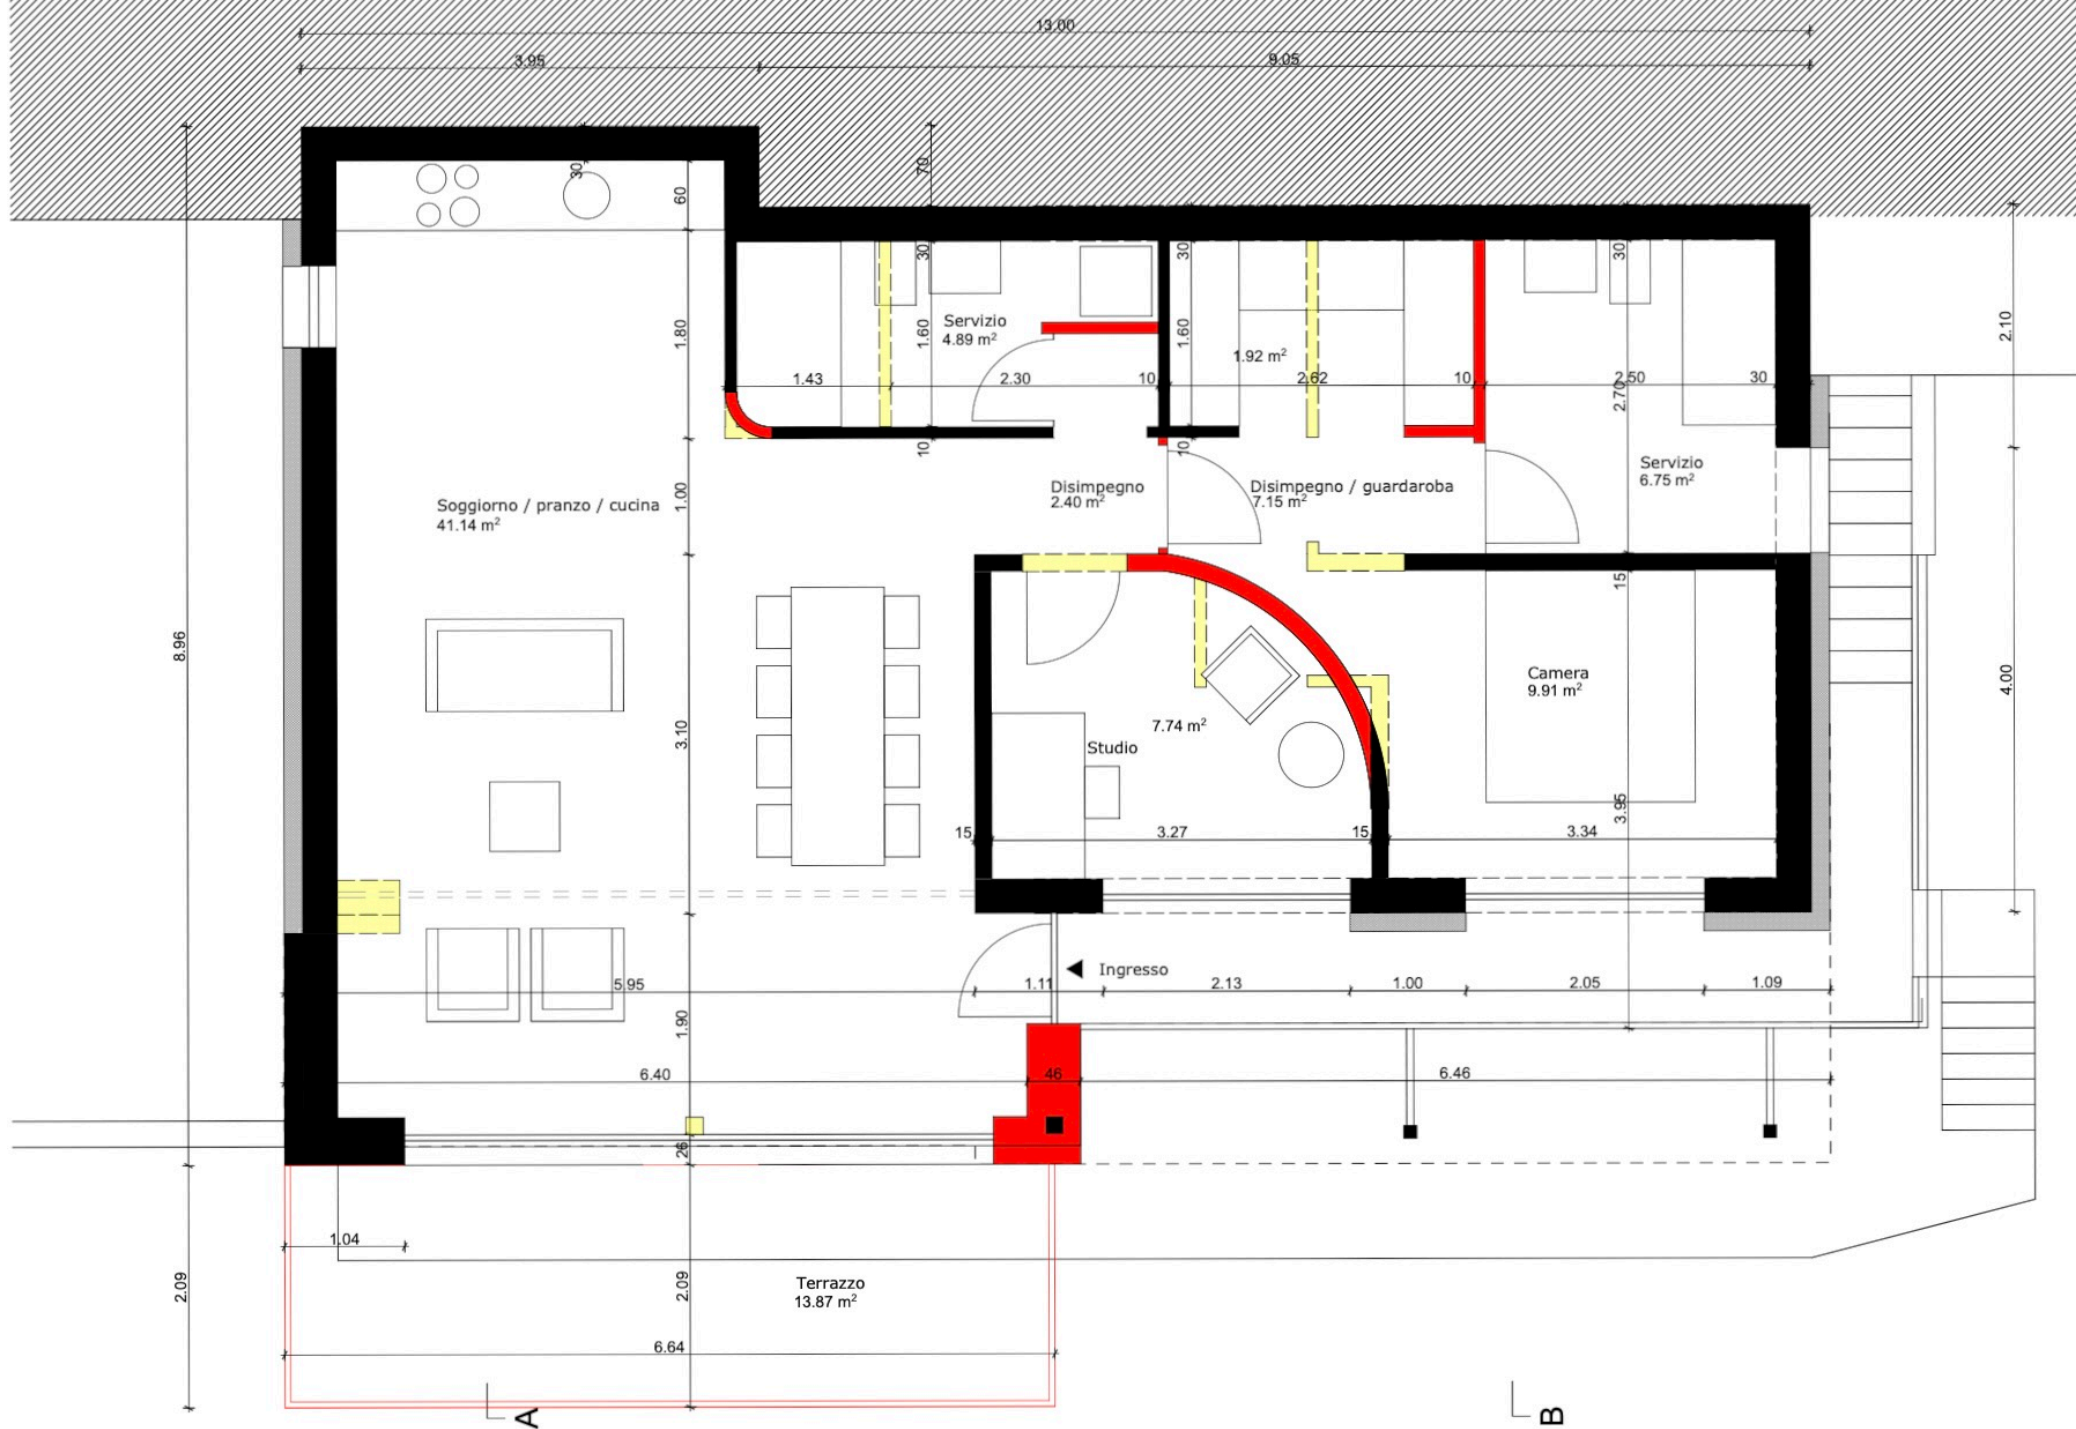

PIANTA LIVELLO -1 _ 1:100