PIANO ATTICO
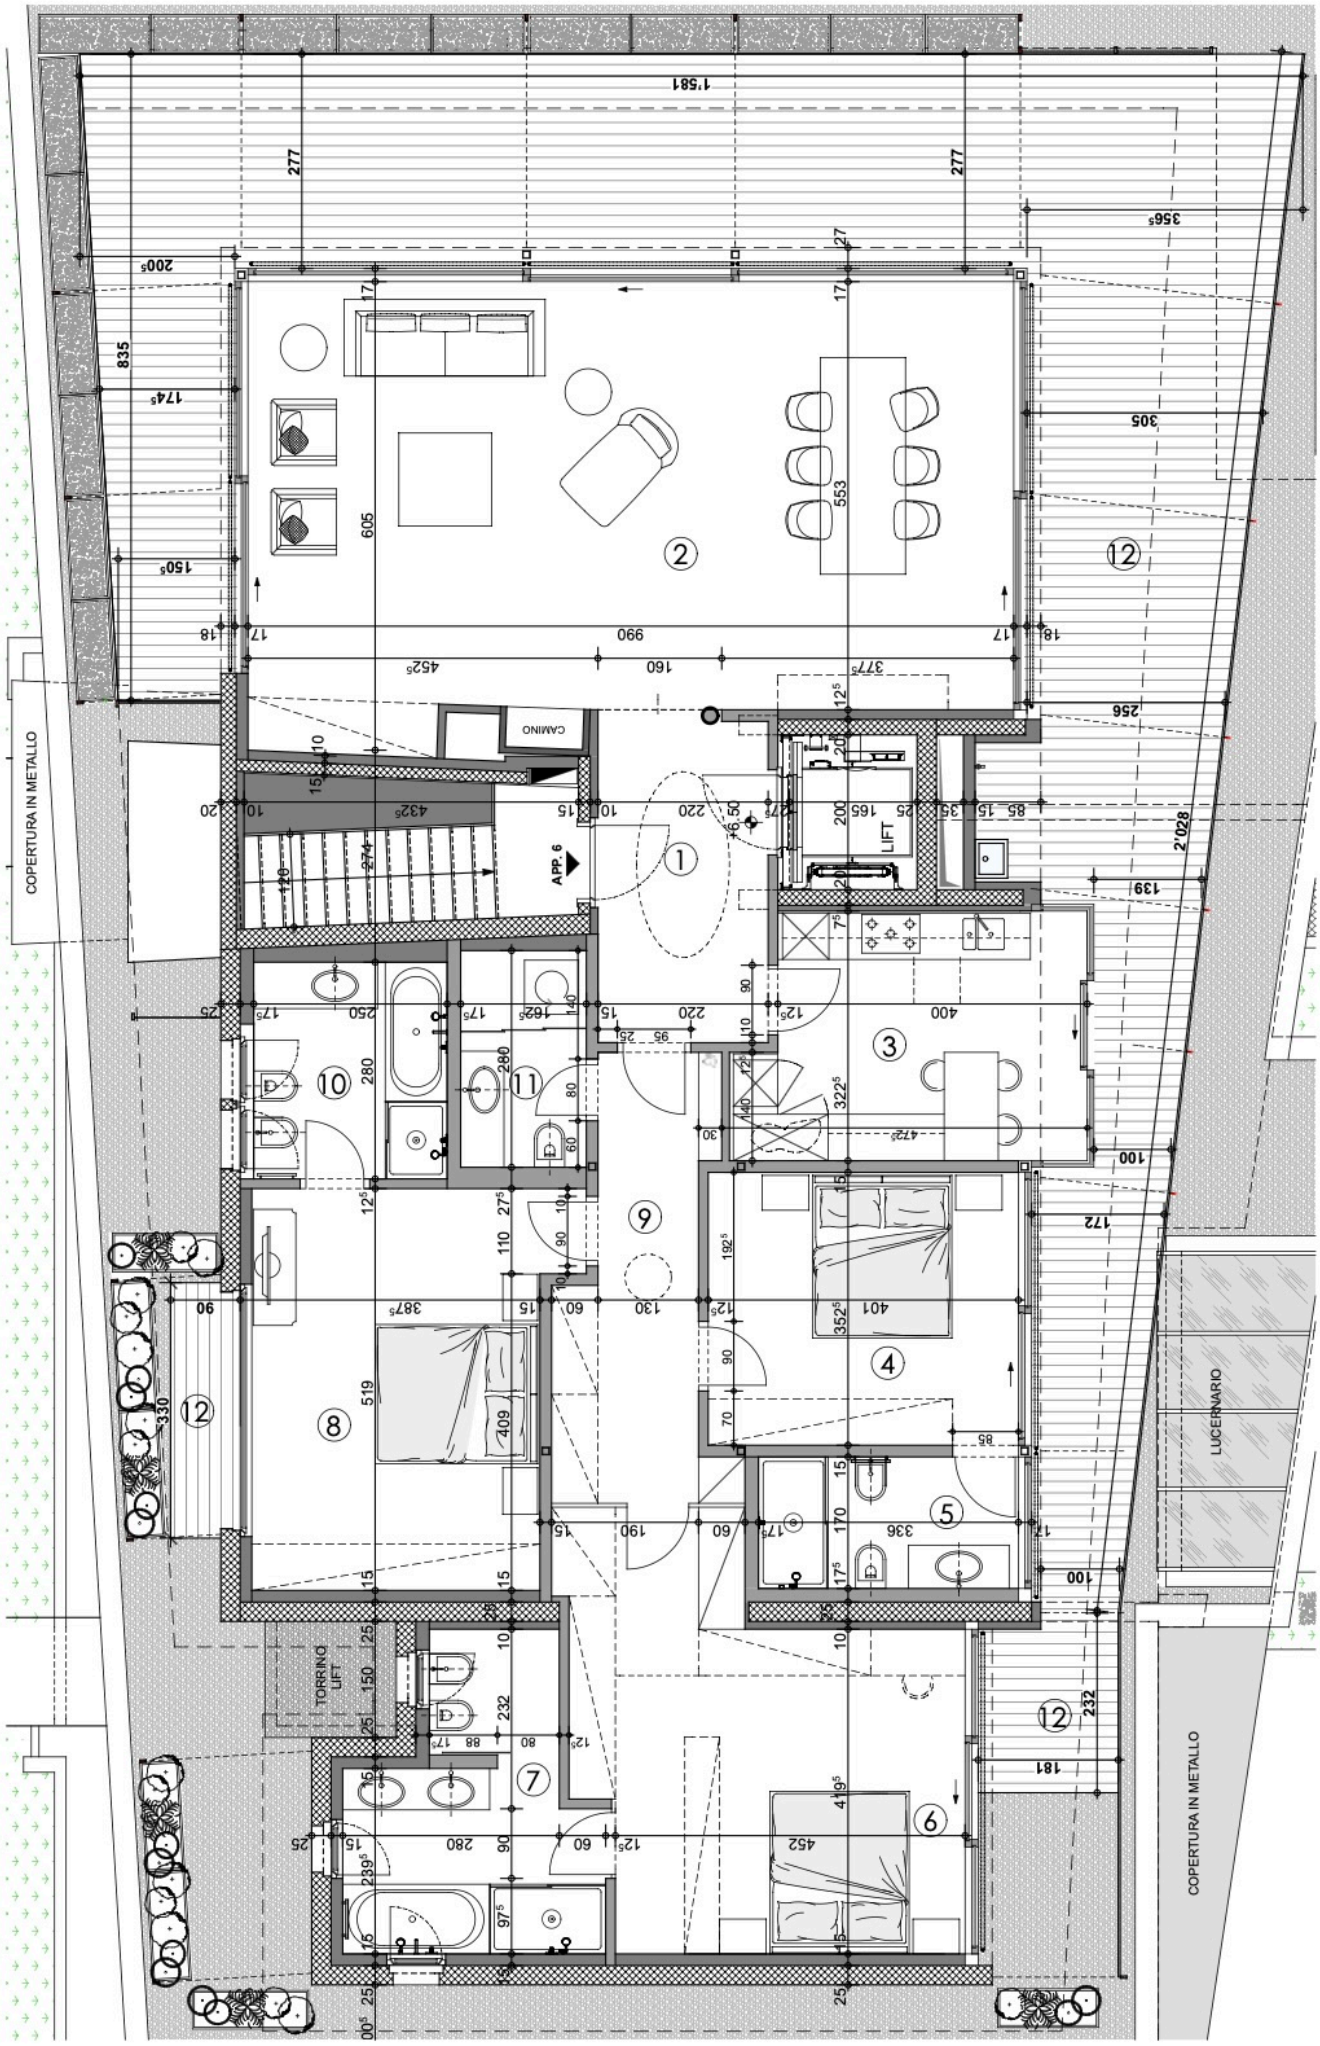
SCALA 1:100