






SITUATION

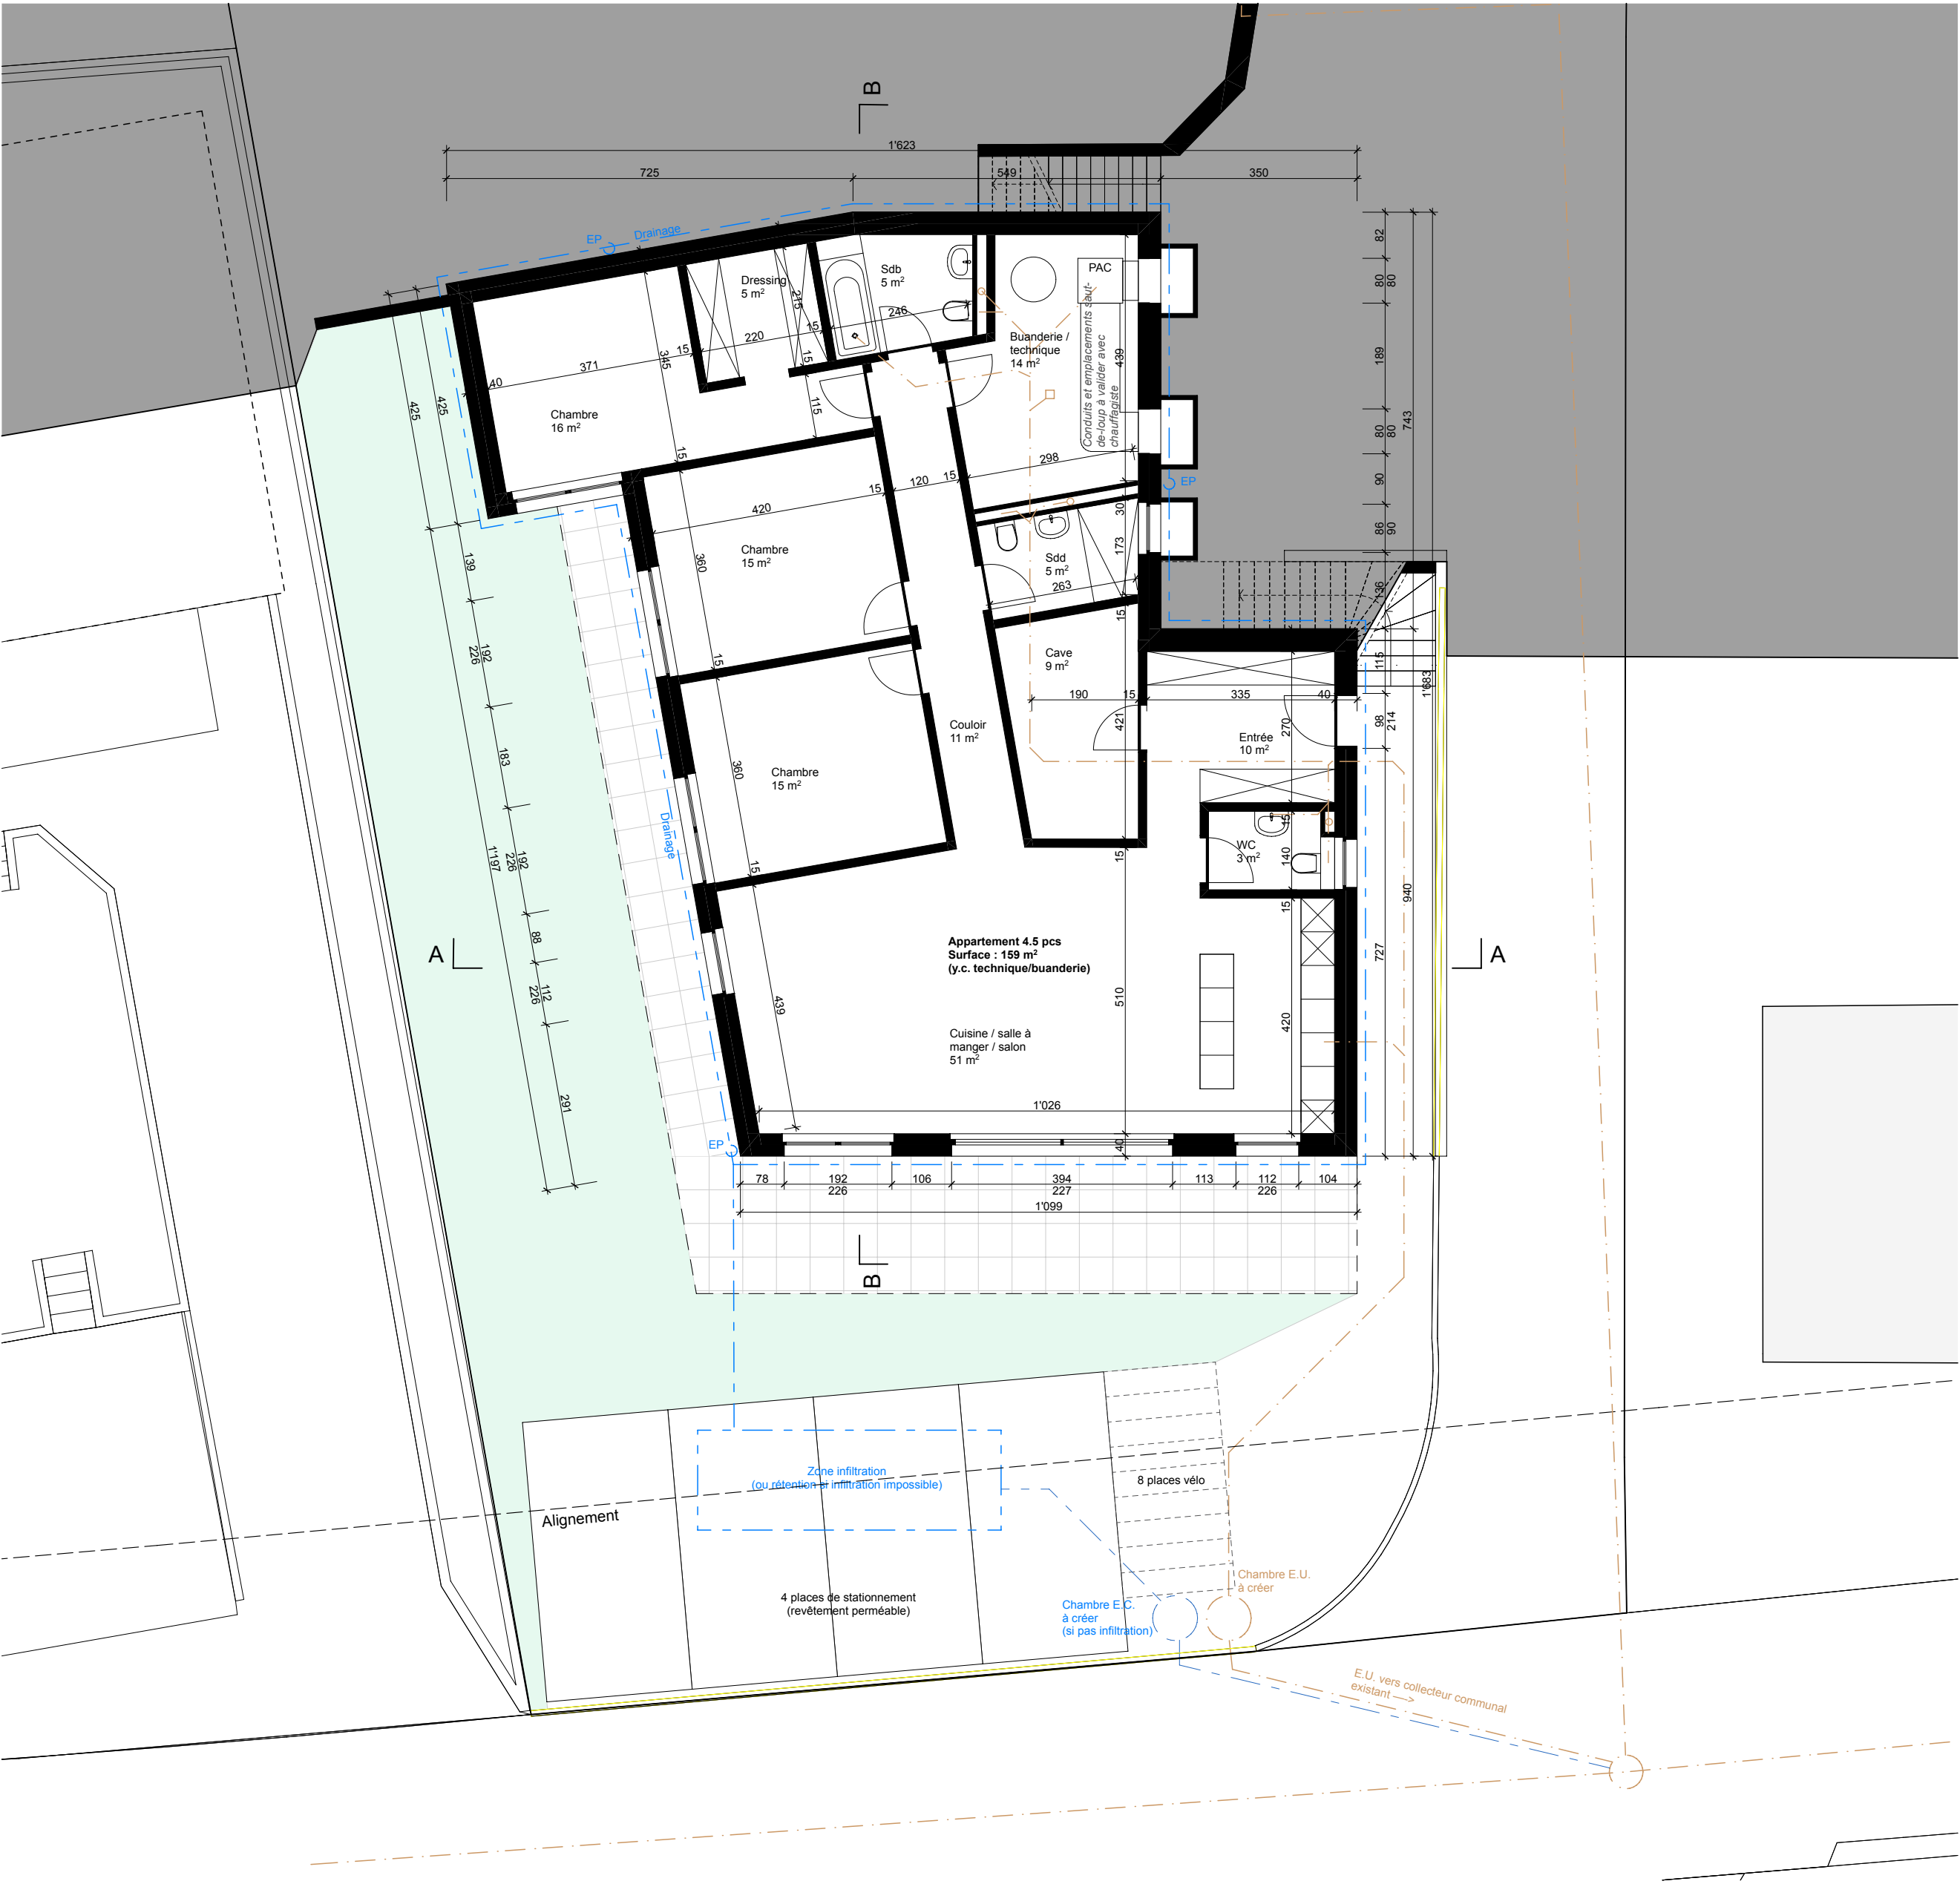

Rez-de-chaussée

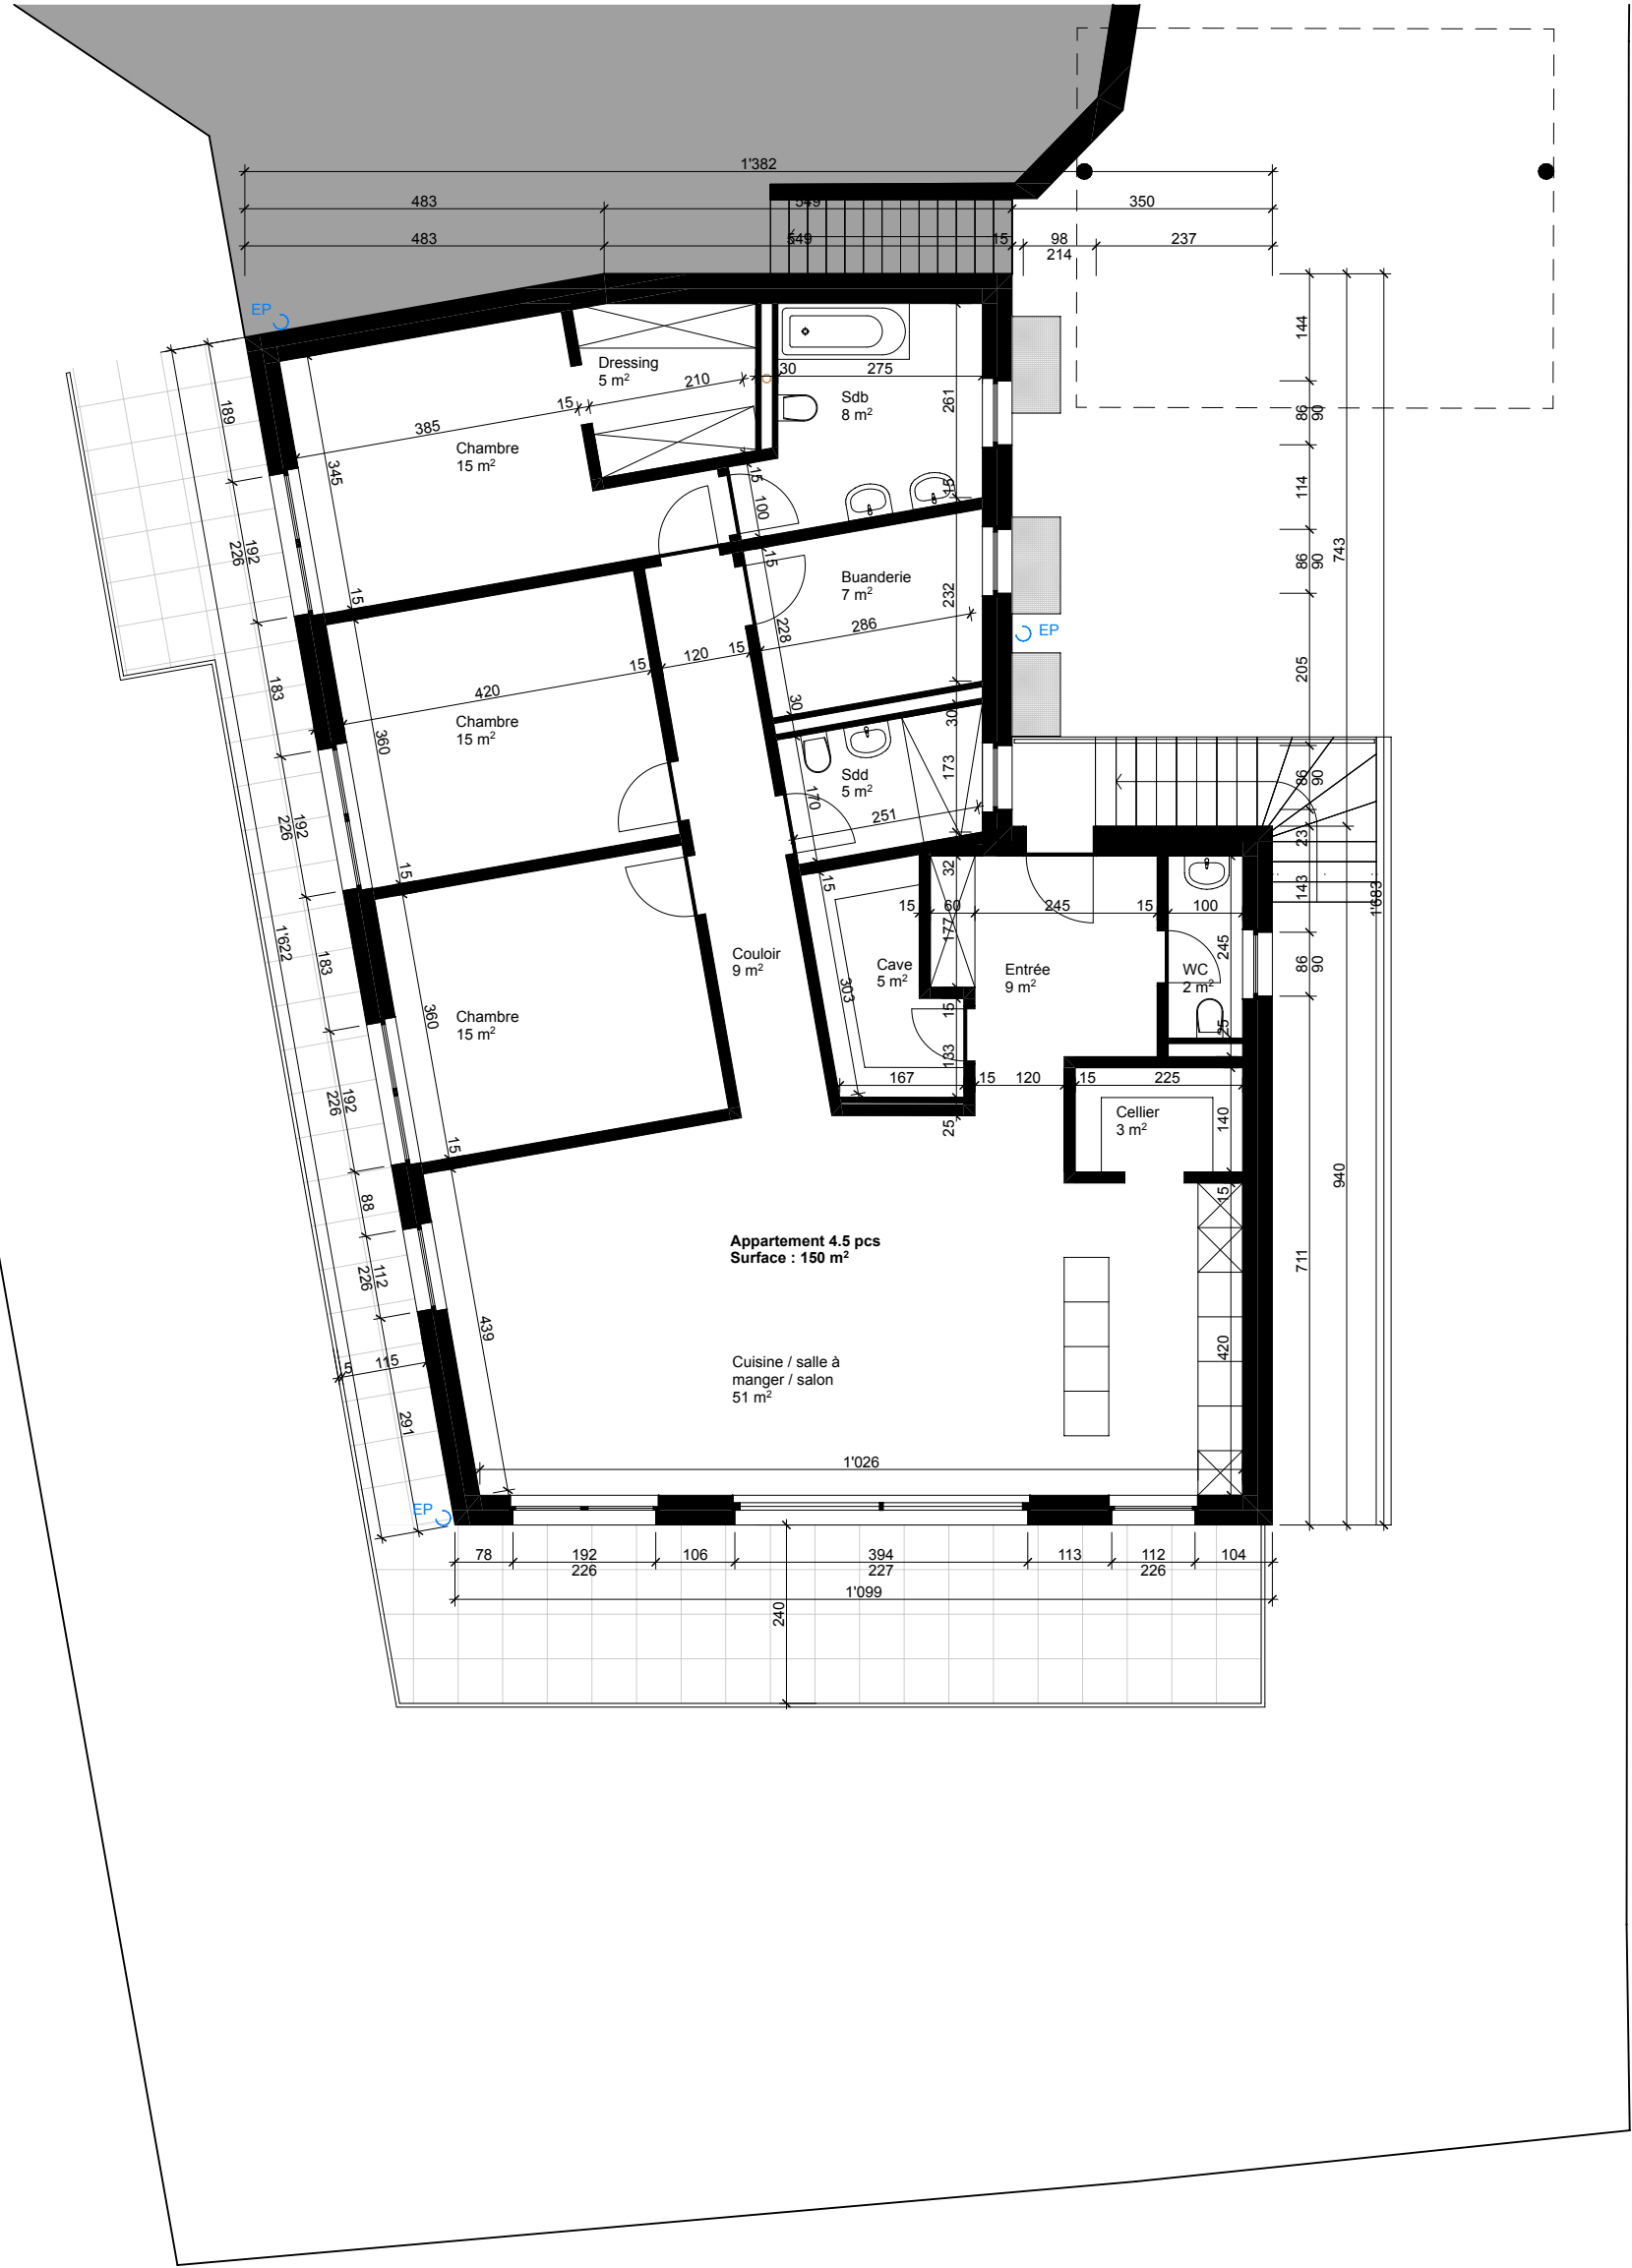


1er étage

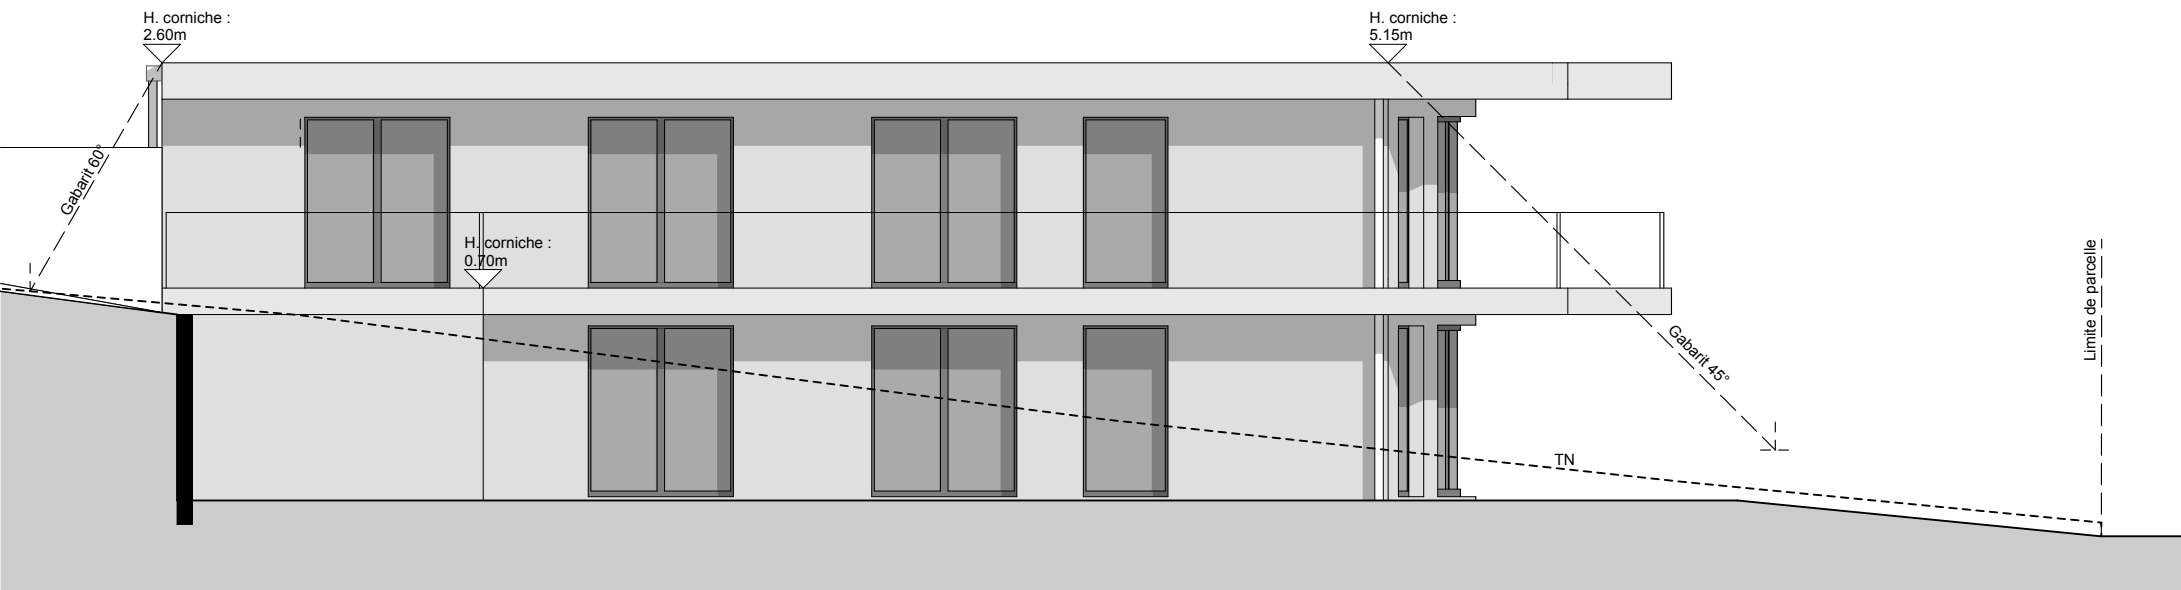


Façade Ouest




Façade Sud

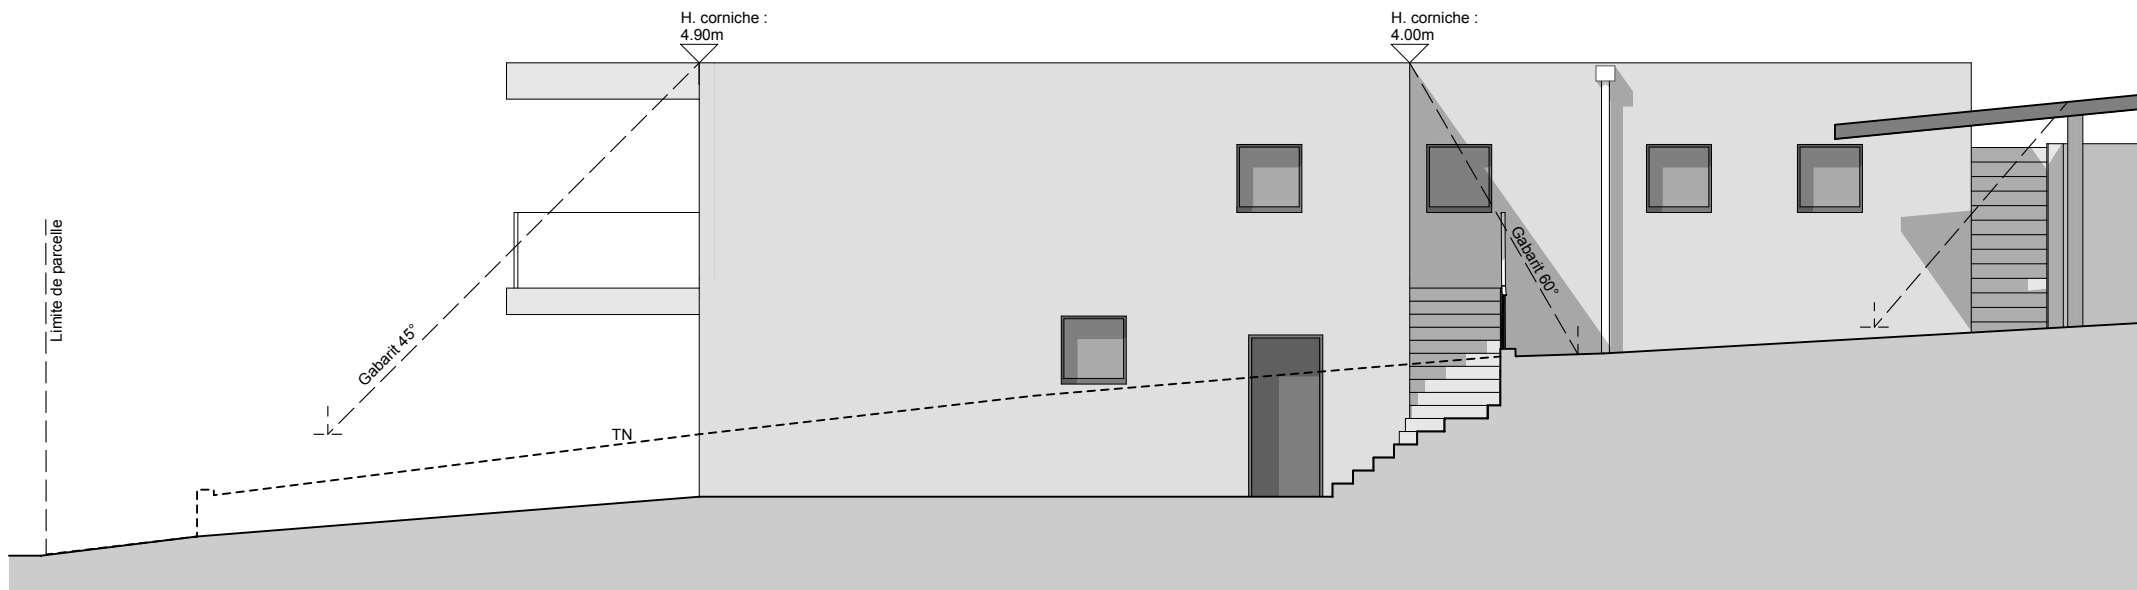


Façade Est

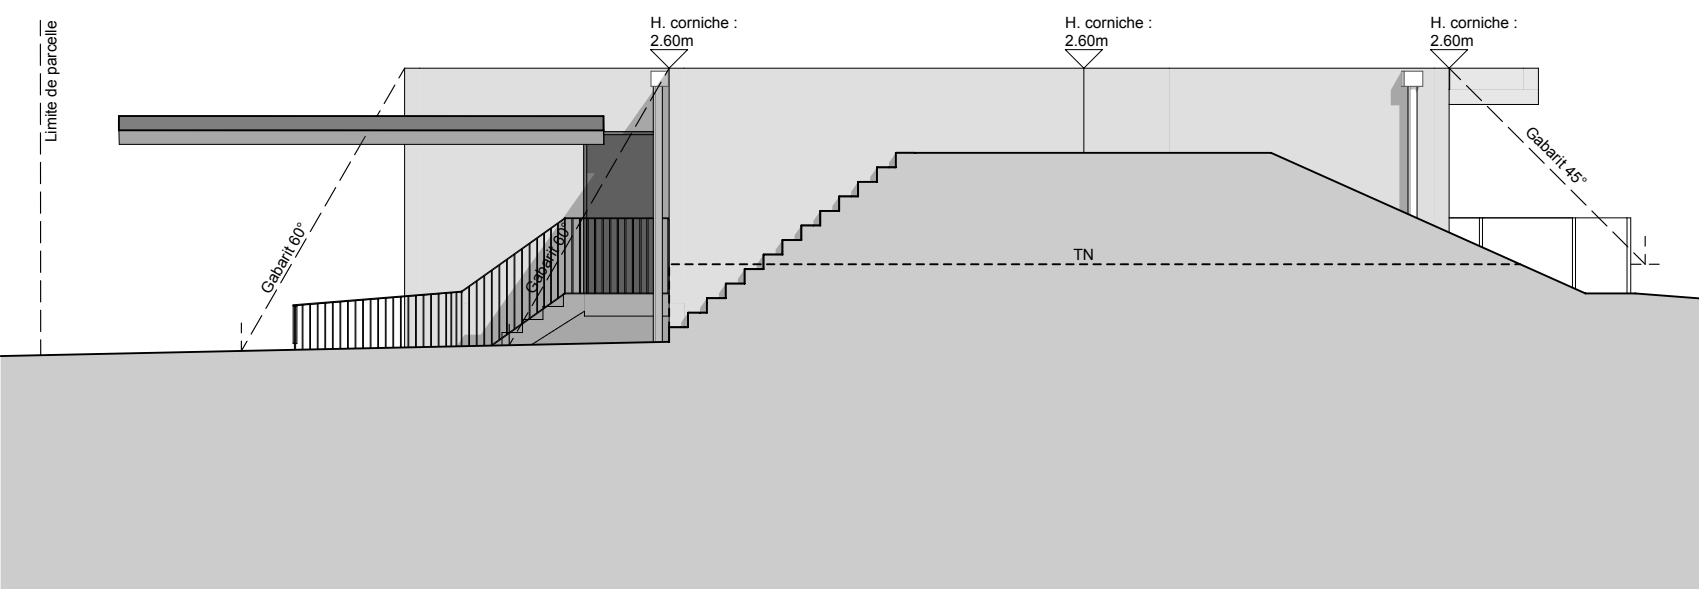

Façade Nord

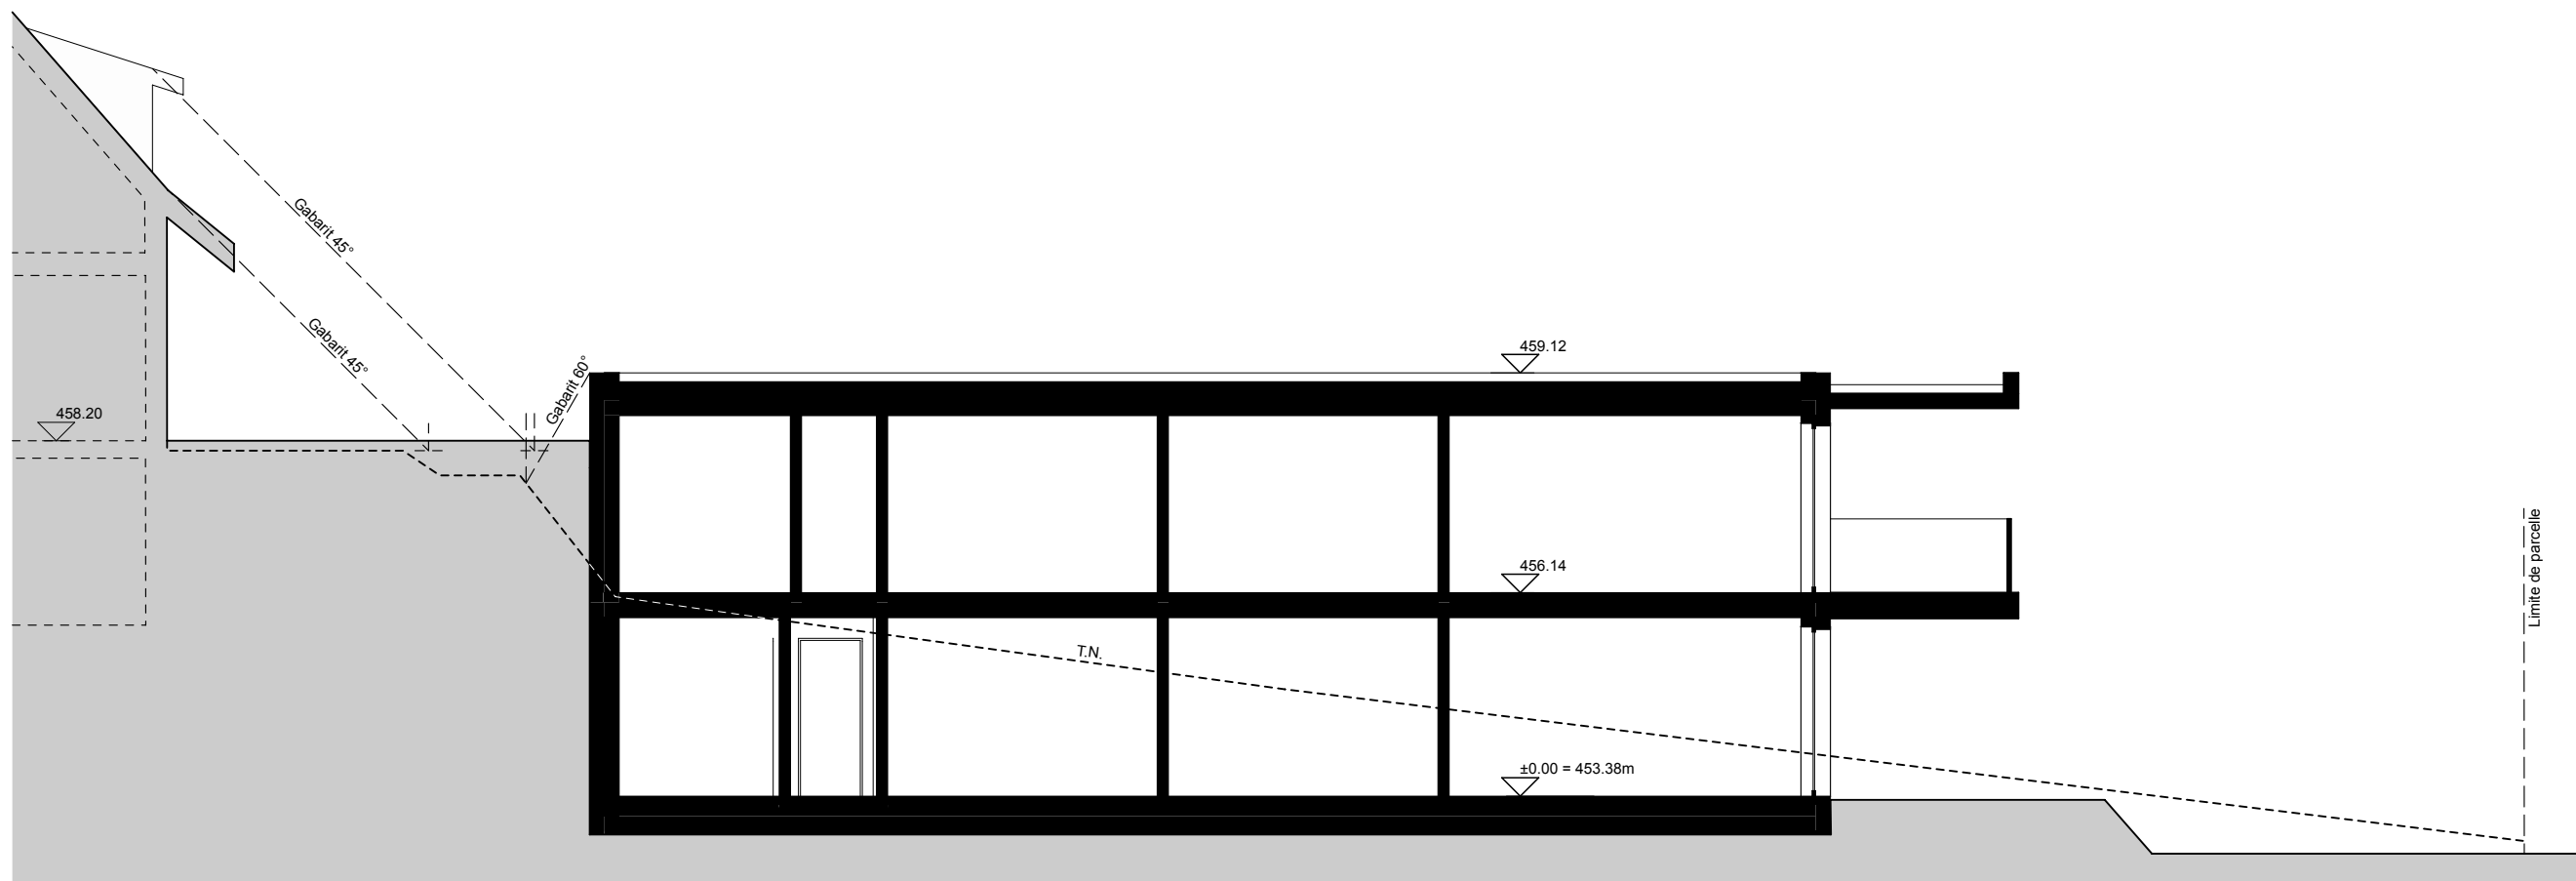

Coupe BB

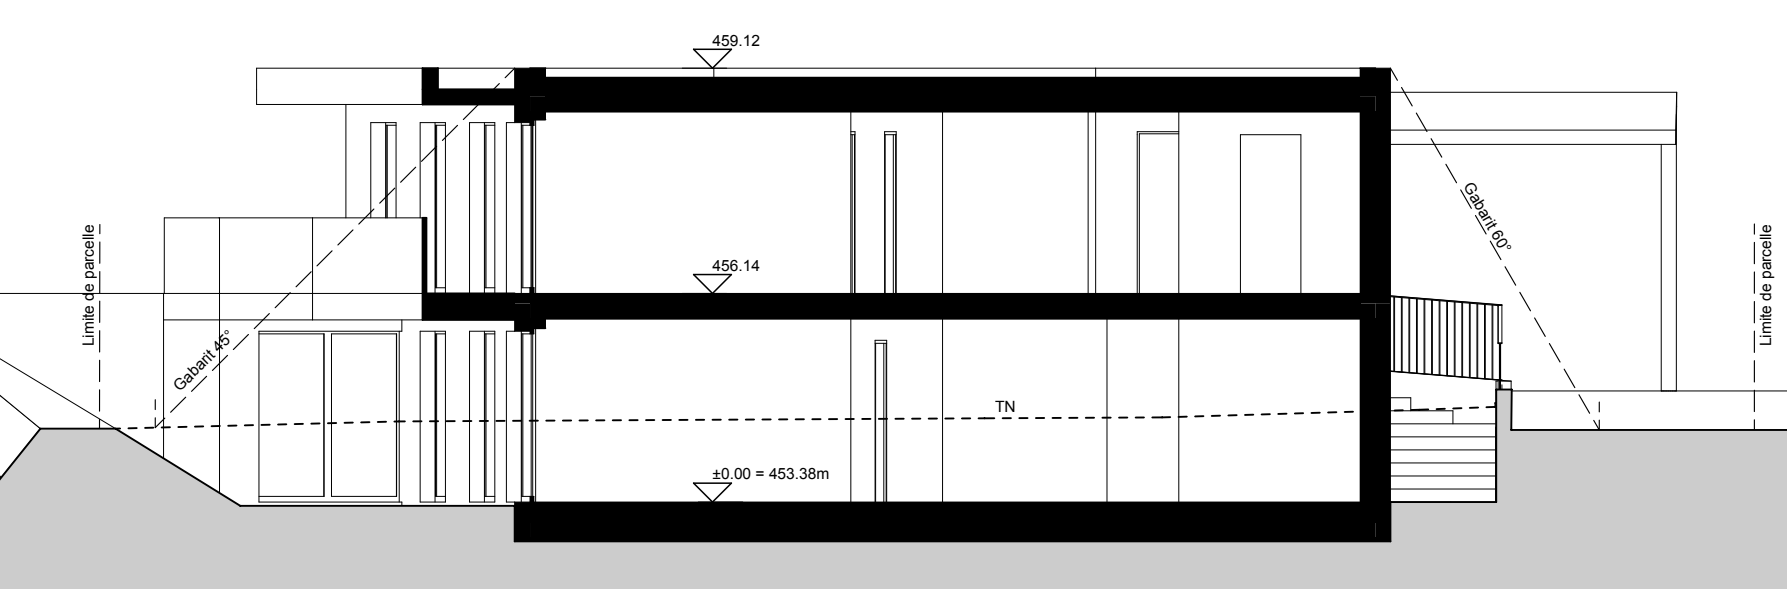

Coupe AA