



4.5 Zimmer, 104.7 m²

Engstringerstrasse 5, 8952 Schlieren 1. bis 7. Obergeschoss

Nettowohnfläche ca. 104.7 m²

Loggia ca. 12.9 m²

Wohnungsnummer A.W101, A.W201, A.W301,
A.W401, A.W501, A.W601,
A.W701

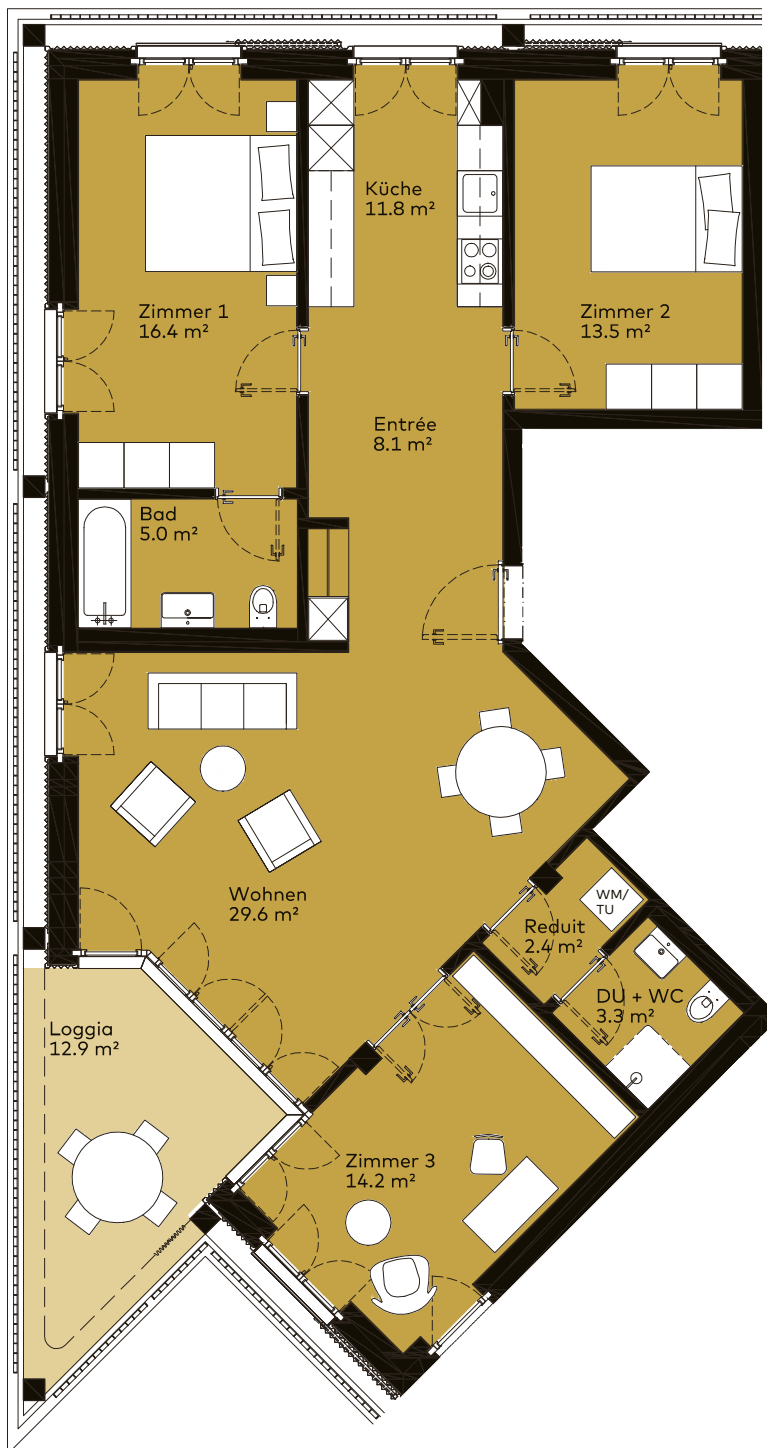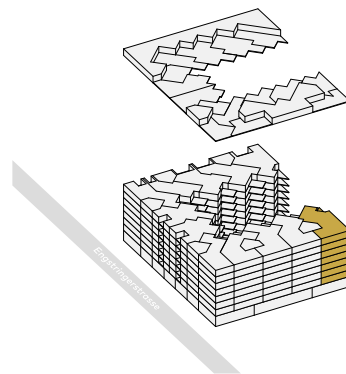

Masstab 1:100



Projekt- & Terminänderungen vorbehalten.
Angebot freibleibend, eine Zwischenvermietung
bleibt vorbehalten. S.E. & O.